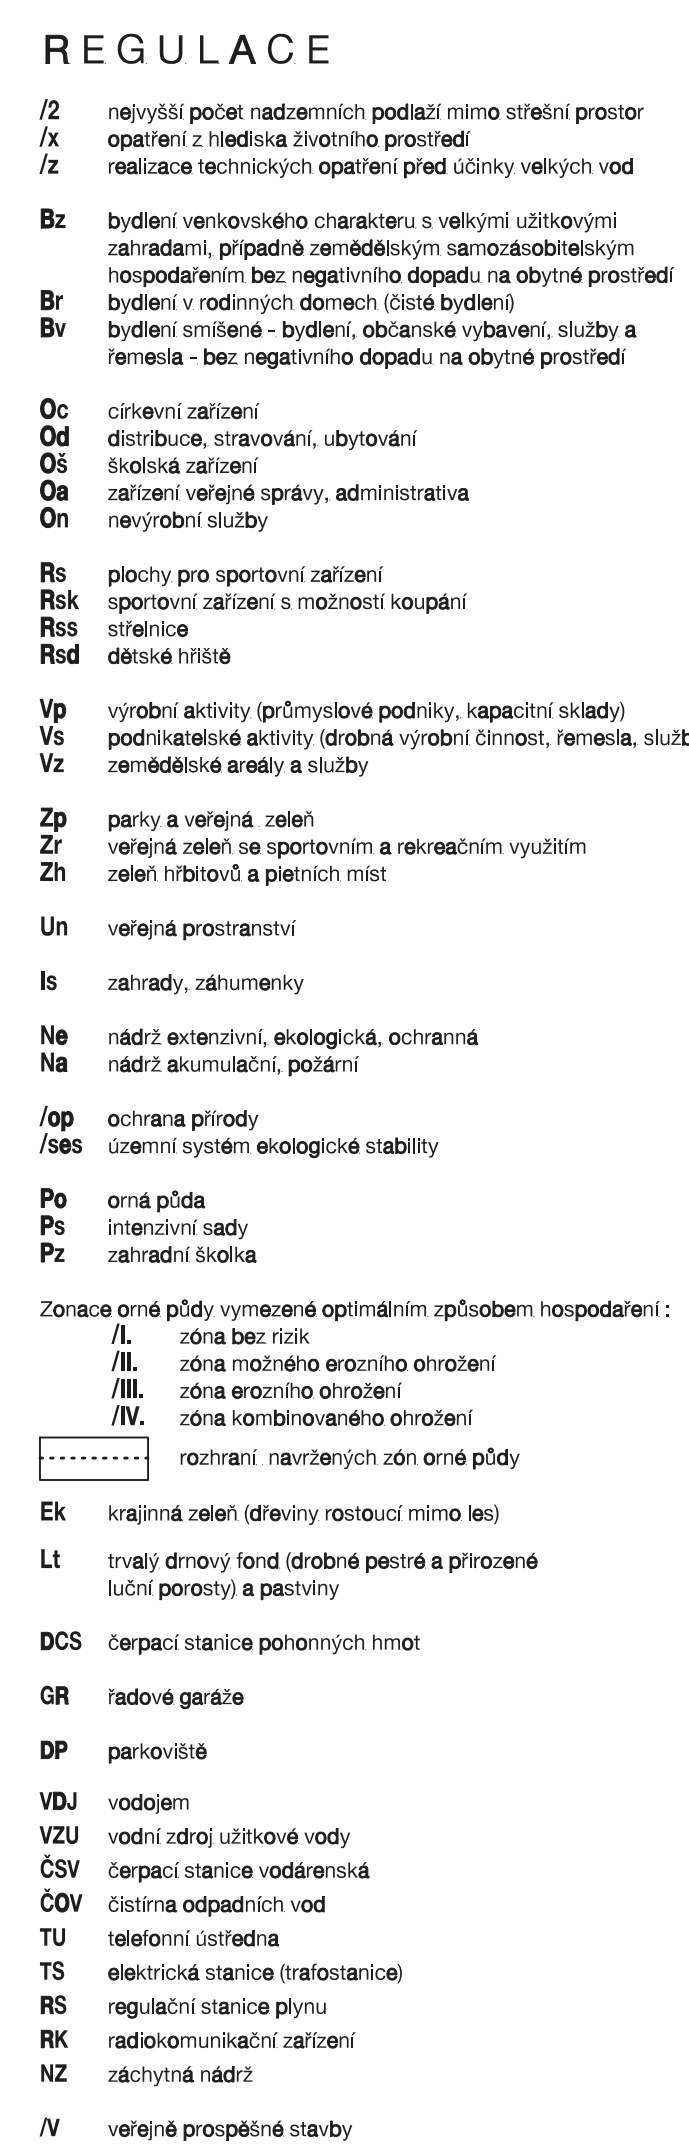
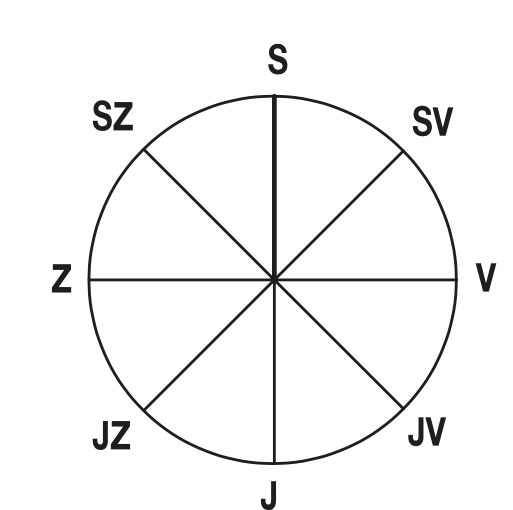
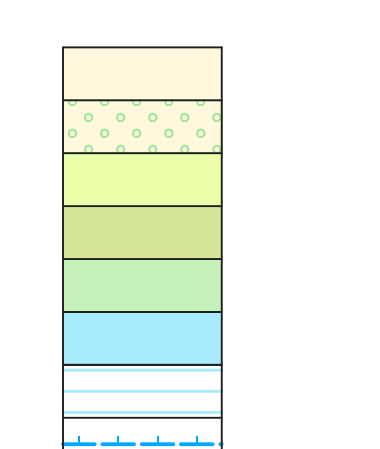


# HOLUBICE

## ÚZEMNÍ PLÁN OBCE

[illegible]

## 7

**MĚŘÍTKO 1 : 5 000**

PROJEKTANTI : ING. ARCH. I. GOLEŠOVÁ, ING. B. JEŽKOVÁ,

ING. P. VESELÝ, MGR. M. NOVOTNÝ, ING. S. MATULOVÁ

POŘIZOVATEL : OBECNÍ ÚŘAD HOLUBICE ČERVENEC 2003

Neoprávně užití dat uživatelů, respektive neoprávně distribuce dat, a tím porušení autorského práva může být přestupkem podle § 32 odst. 1 písmene b) zákona č. 200/1990Sb. o přestupcích, ve znění pozdějších předpisů, nebo trestním činem podle § 152 zákona č. 140/1961Sb., trestního zákona ve znění zákona č. 290/1998Sb.