


20100/1

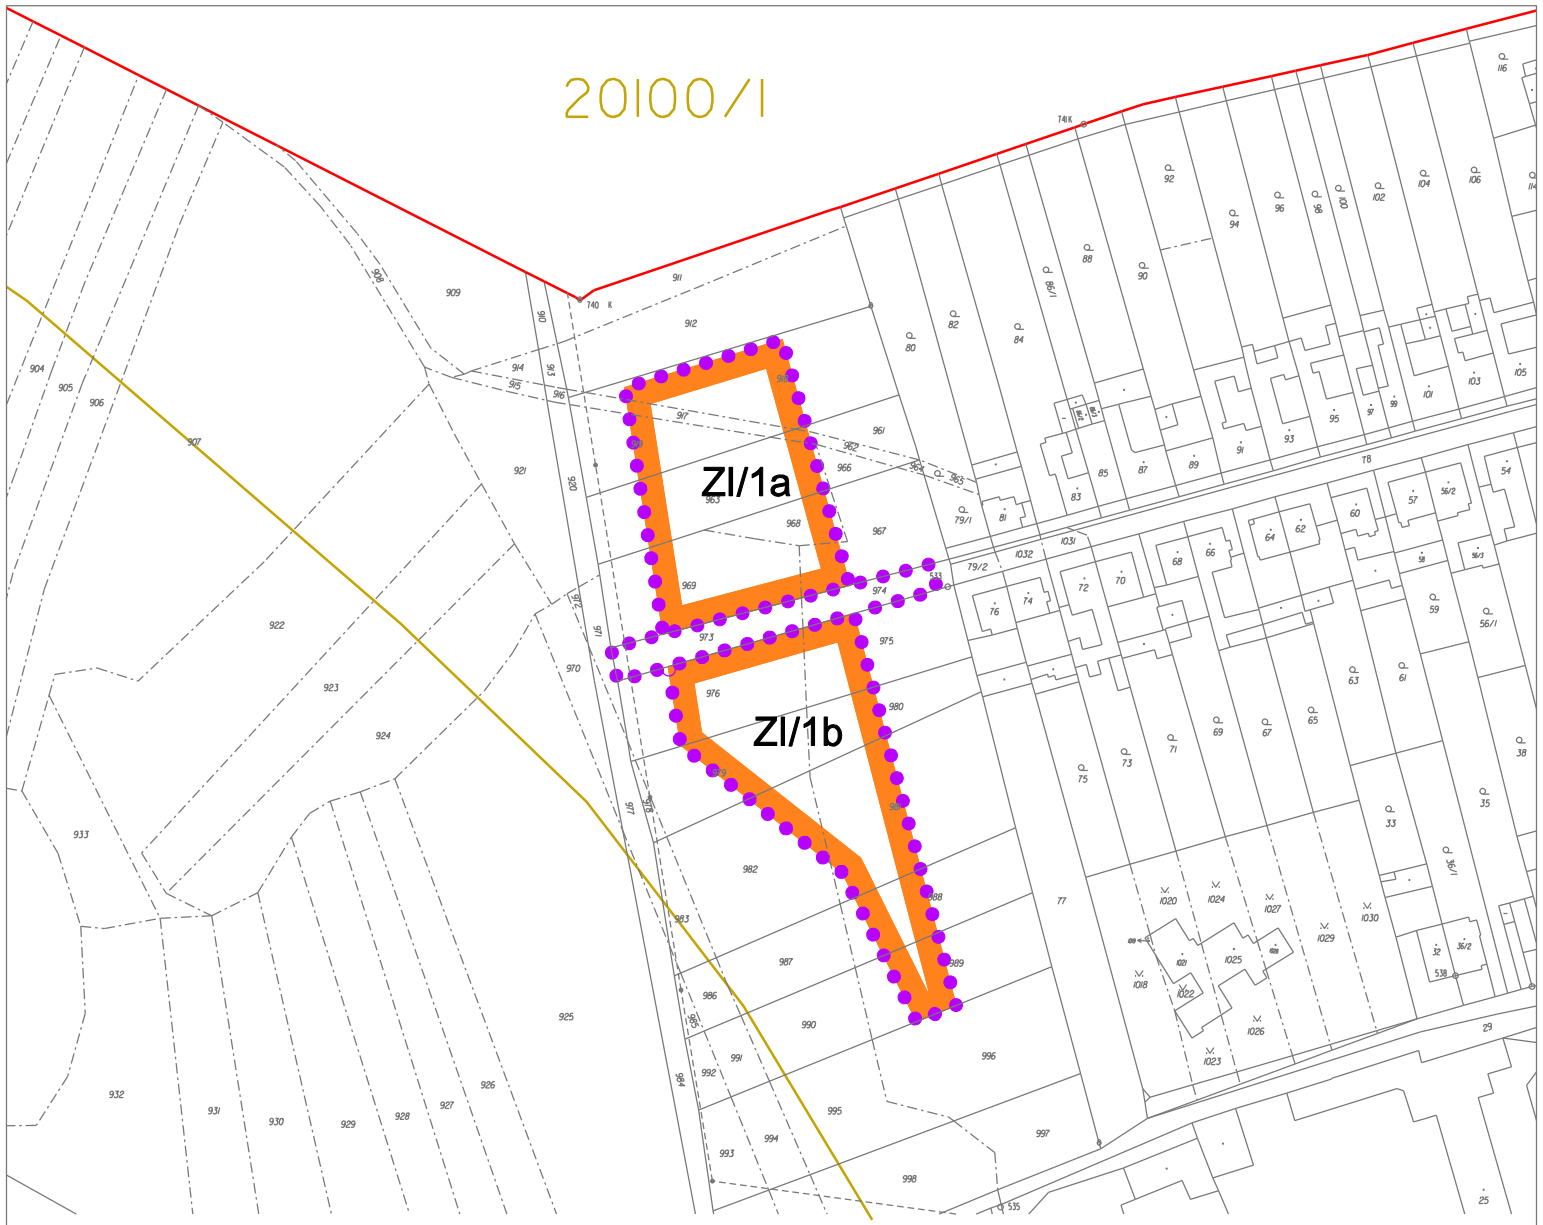

LEGENDA dle ÚPN obce:

stav návrh

PLOCHY ZASTAVĚNÉ

		BYDLENÍ
		HRANICE A KÓD BPEJ

LEGENDA dle změny č.1:

		HRANICE ZASTAVITELNÝCH PLOCH
		OZNAČENÍ PLOCH ZMĚNY č.1

Katastrální území : Hrušky u Brna		Ing.arch. Milada CHROBOCZKOVÁ Marie Majerové 476/9, 638 00 Brno IČ 605 31 797	
Pořizovatel : Městský úřad Slavkov u Brna			
Akce : Změna č.I			
ÚPNO HRUŠKY		Zodpovědný projektant	Ing. arch. M.Chrobcková
výkres : 6.	Vyhodnocení předpokládaných důsledků záborů na ZPF	Vypracoval	Ing. arch. M.Chrobcková
		Datum	4/2013
		Měřítko	1 : 2 000

