


M 1 : 5 000

- NÁVRHOVÁ PLOCHA NZ-S PRO PLOCHY ZEMĚDĚLSKÉ - SADY, ZAHRADY

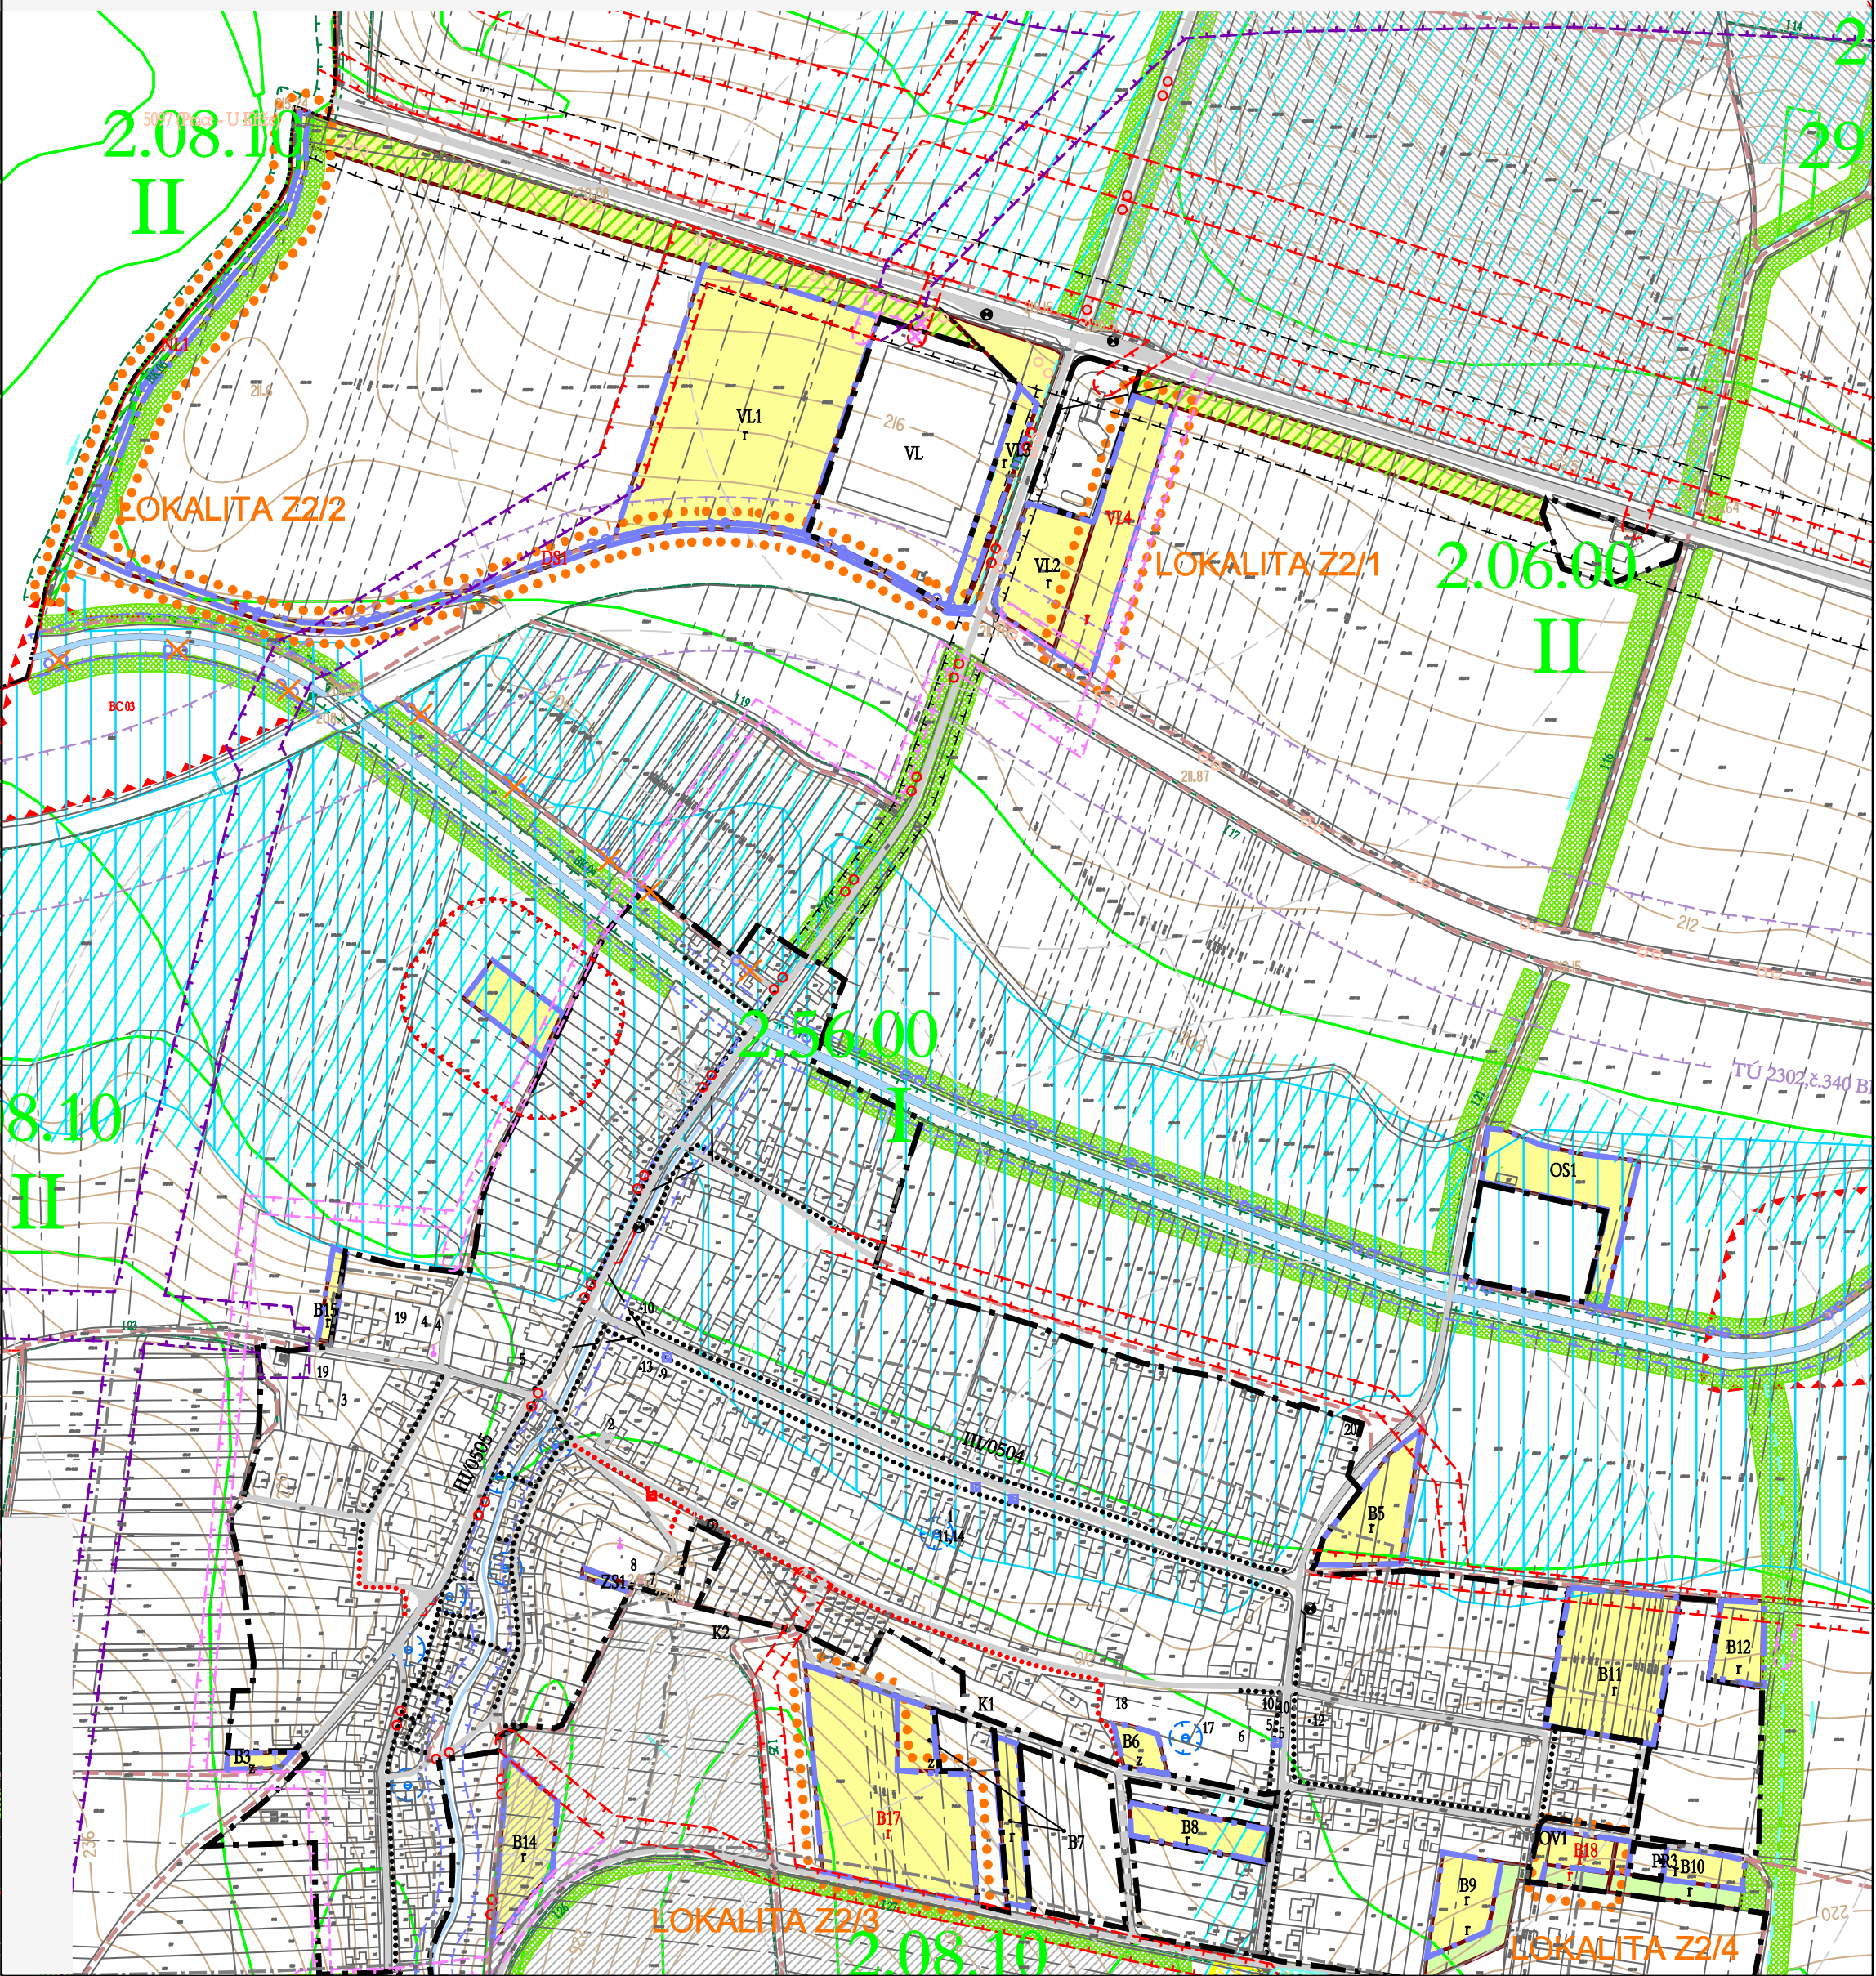

ZMĚNA č.2 ÚPN OBCE HODĚJICE - ODŮVODNĚNÍ

v.č. II.3 PŘEDPOKLÁDANÉ ZÁBORY PŮDNÍHO FONDU A LESNÍCH POZEMKŮ

STAV	NÁVRH	
		HRANICE ÚZEMÍ ŘEŠENÉHO ZMĚNOU č.2
		MÍSTNÍ CYKLOTURISTICKÁ TRASA KE ZRUŠENÍ

LEGENDA ZPF		
STAV	NÁVRH	
		HRANICE PŘEDPOKLÁDANÉHO ZÁBORU ZPF
		HRANICE PŘEDPOKLÁDANÉHO ZÁBORU ZPF - VÝHLED
		ZÁBOR ZPF
		ZMĚNA KULTURY
		HRANICE BPEJ
2.08.10		TŘÍDA OCHRANY ZPF
II		KÓD BPEJ
I		ORNÁ PŮDA
Z		ZAHRADY

LEGENDA ÚSES		
STAV	NÁVRH	
		LOKÁLNÍ BIOCENTRUM
		LOKÁLNÍ BOKORIDOR
		INTERAKČNÍ PRVEK

POZNÁMKA :
ÚZEMNÍ SYSTÉM EKOLOGICKÉ STABILITY V ŘEŠENÉM ÚZEMÍ
JE PŘEVZATÝ Z ELABORÁTU :
GENEREL LOKÁLNÍHO SYSTÉMU EKOLOGICKÉ STABILITY K.Ú. HODĚJICE
- ING. DRAGA KOLÁŘOVÁ, EKOLOGICKÉ PROJEKTOVÁNÍ, BRNO BŘEZEN 1996

STAV	NÁVRH	
		HRANICE KATASTRÁLNÍHO ÚZEMÍ
		HRANICE SOUČASNĚ ZASTAVĚNÉHO ÚZEMÍ
		HRANICE ZASTAVITELNÉHO ÚZEMÍ
		HRANICE INTRAVILÁNU 1966
		DOPRAVNÍ INFRASTRUKTURA - ŽELEZNIČNÍ
		DOPRAVNÍ INFRASTRUKTURA - SILNIČNÍ - SILNICE I. TŘÍDY
		DOPRAVNÍ INFRASTRUKTURA - SILNIČNÍ - SILNICE III. TŘÍDY
		DOPRAVNÍ INFRASTRUKTURA - SILNIČNÍ - MÍSTNÍ KOMUNIKACE
		ÚČELOVÉ HOSPODÁŘSKÉ KOMUNIKACE
		PĚŠÍ PROPOJENÍ
		MÍSTNÍ CYKLOTURISTICKÁ TRASA
		REGIONÁLNÍ CYKLOTURISTICKÁ TRASA
		OCHRANNÉ PÁSMO ŽELEZNIČNÍ
		OCHRANNÉ PÁSMO SILNIČNÍ
		ROZHLEDOVÉ POLE KŘÍŽOVATEK
		PARKOVIŠTĚ, GARÁŽE
		ZASTÁVKA HROMADNÉ DOPRAVY
		ODSTAVNÝ PRUH ZASTÁVKY
		DOCHÁZKOVÁ VZDÁLENOST ZASTÁVEK : 300 M A 500 M
		VODNÍ TOKY A PLOCHY
		OCHRANNÉ PÁSMO VODNÍHO TOKU

STAV	NÁVRH	
		PHO VODNÍHO ZDROJE II. STUPNĚ VNITŘNÍ
		PHO VODNÍHO ZDROJE II. STUPNĚ VNĚJŠÍ
		OCHRANNÉ PÁSMO LESA
		BEZPEČNOSTNÍ PÁSMO VTL PLYNOVODU A RSP
		OCHRANNÉ PÁSMO VEDENÍ LINKY VN
		PLOCHY TECHNICKÉ INFRASTRUKTURY - VODOHOSPODÁŘSKÉ
		PLOCHY DOPRAVNÍ INFRASTRUKTURY - SPECIFICKÉ
		PAMÁTKY MÍSTNÍHO VÝZNAMU
		SUCHÝ POLDR
		SMĚR POVRCHOVÉHO ODTOKU
		ZAKLENUTÝ VODNÍ TOK
		OBČASNÝ VODNÍ TOK, MELIORAČNÍ ODPAD
		VEŘEJNÁ STUDNA(VČETNĚ OCRANNÉHO PÁSMU)
		VODNÍ ZDROJ
		ZÁPLAVOVÉ ÚZEMÍ
		MELIOROVANÉ ÚZEMÍ
		HRANICE POVODÍ
		ZATRAVNĚNÉ ZASAKOVACÍ PÁSY S KŘOVINAMI
		EROZNĚ OHROŽENÉ ÚZEMÍ - NAVRŽENÁ AGROTECHNICKÁ OPATŘENÍ
		ÚZEMÍ NAVRŽENÉ K REVITALIZACI - ZADÁNÍ STAVBY AQUA PROCON BRNO 1994
		EROZNĚ OHROŽENÉ ÚZEMÍ - NAVRŽENO TRVALÉ ZATRAVNĚNÍ
NL		NÁVRH KRAJINNÉ ZELENĚ
NL1		NÁVRH KRAJINNÉ ZELENĚ