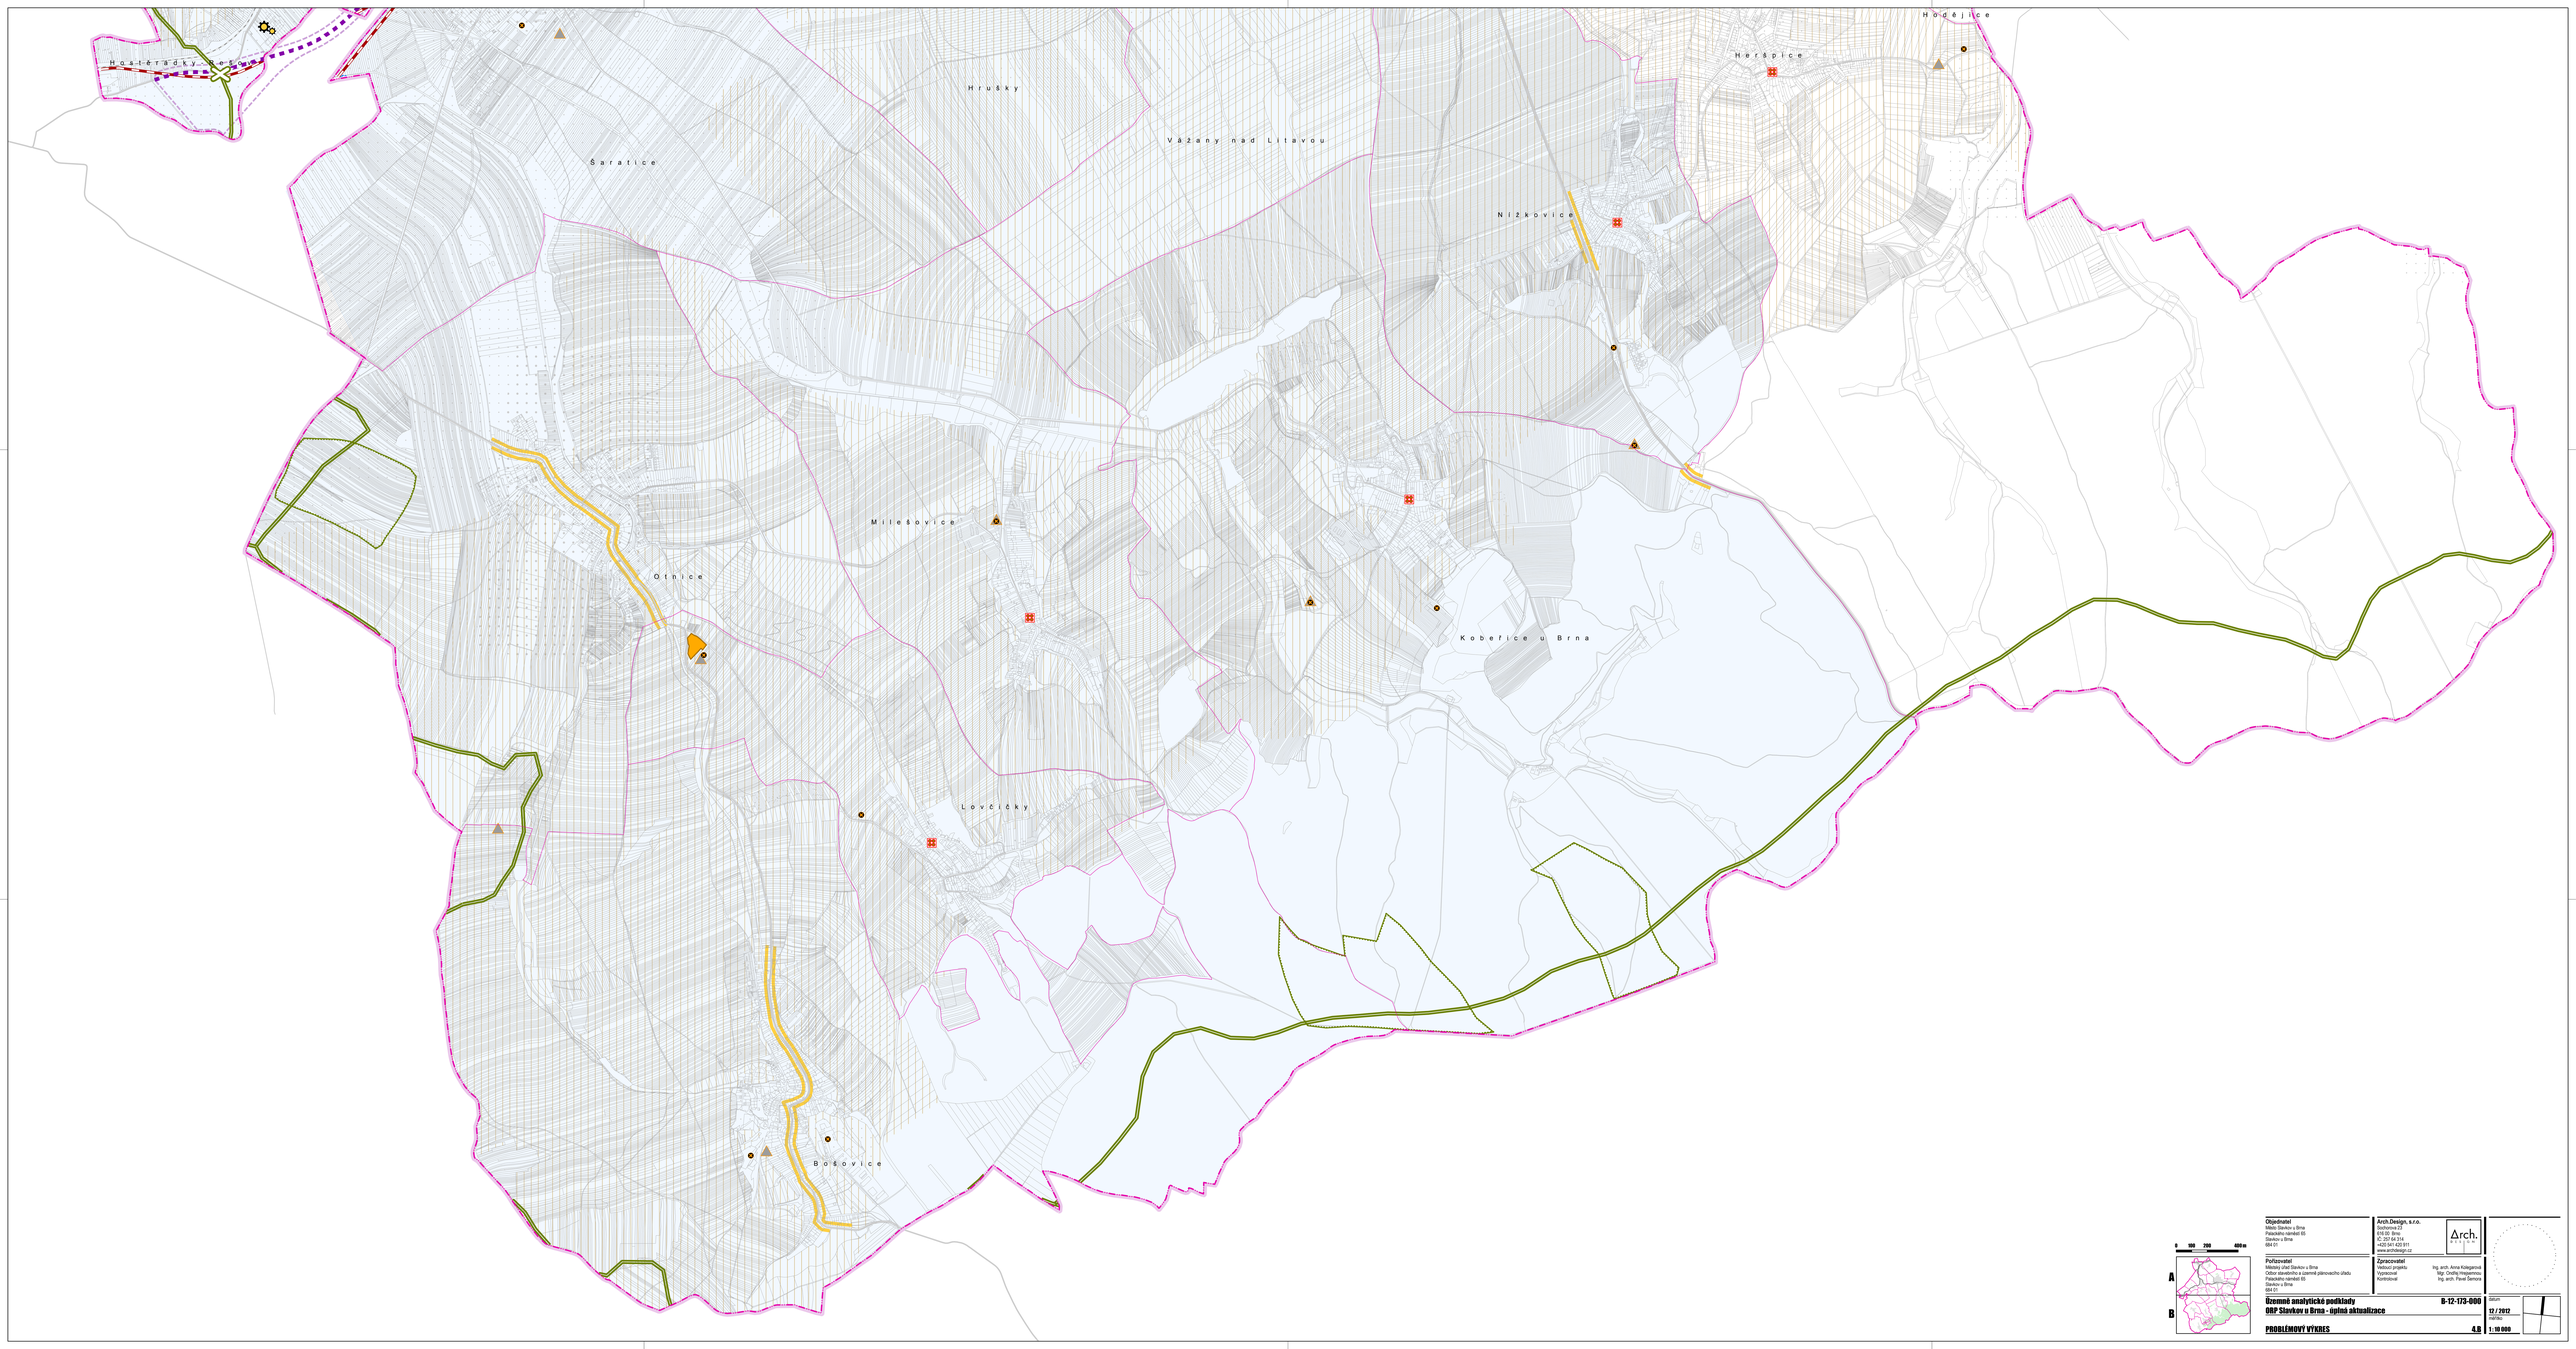

Objednatel
Město Slavkov u Brna
Palackého náměstí 65
Slavkov u Brna
684 01

Arch.Design, s.r.o.
Sochorova 23
616 00 Brno
IČ: 250 64 314
+420 541 420 911
www.archdesign.cz

Arch. DESIGN

Pořizovatel
Městský úřad Slavkov u Brna
Odbor stavebního a územně plánovacího úřadu
Palackého náměstí 65
Slavkov u Brna
684 01

Zpracovatel
Vedoucí projektu: Ing. arch. Anna Kolegarova
Vypracoval: Mgr. Ondřej Hrejsemnou
Kontrolovat: Ing. arch. Pavel Šemora

Územně analytické podklady B-12-173-000
ORP Slavkov u Brna - úplná aktualizace

PROBLÉMOVÝ VÝKRES 4.B

datum: 12 / 2012
měřítko: 1:10 000