


ZMĚNA č.2 ÚPN OBCE HODĚJICE - NÁVRH

v.č. I.5a ZÁSOBOVÁNÍ ELEKTRICKOU ENERGIÍ, SLABOPROUD

M 1 : 5 000

- LOKALITA Z2/1 - NÁVRHOVÁ PLOCHA VL4 PRO VÝROBU A SKLADOVÁNÍ - LEHKÁ VÝROBA
- LOKALITA Z2/2 - NÁVRHOVÁ PLOCHA DS1 PRO DOPRAVNÍ INFRASTRUKTURU - SILNIČNÍ
- LOKALITA Z2/3 - NÁVRHOVÁ PLOCHA B17 PRO BYDLENÍ V RODINNÝCH DOMECH - VENKOVSKÉ
- LOKALITA Z2/4 - NÁVRHOVÁ PLOCHA B18 PRO BYDLENÍ V RODINNÝCH DOMECH - VENKOVSKÉ
- NÁVRHOVÁ PLOCHA NZ-S PRO PLOCHY ZEMĚDĚLSKÉ - SADY, ZAHRADY

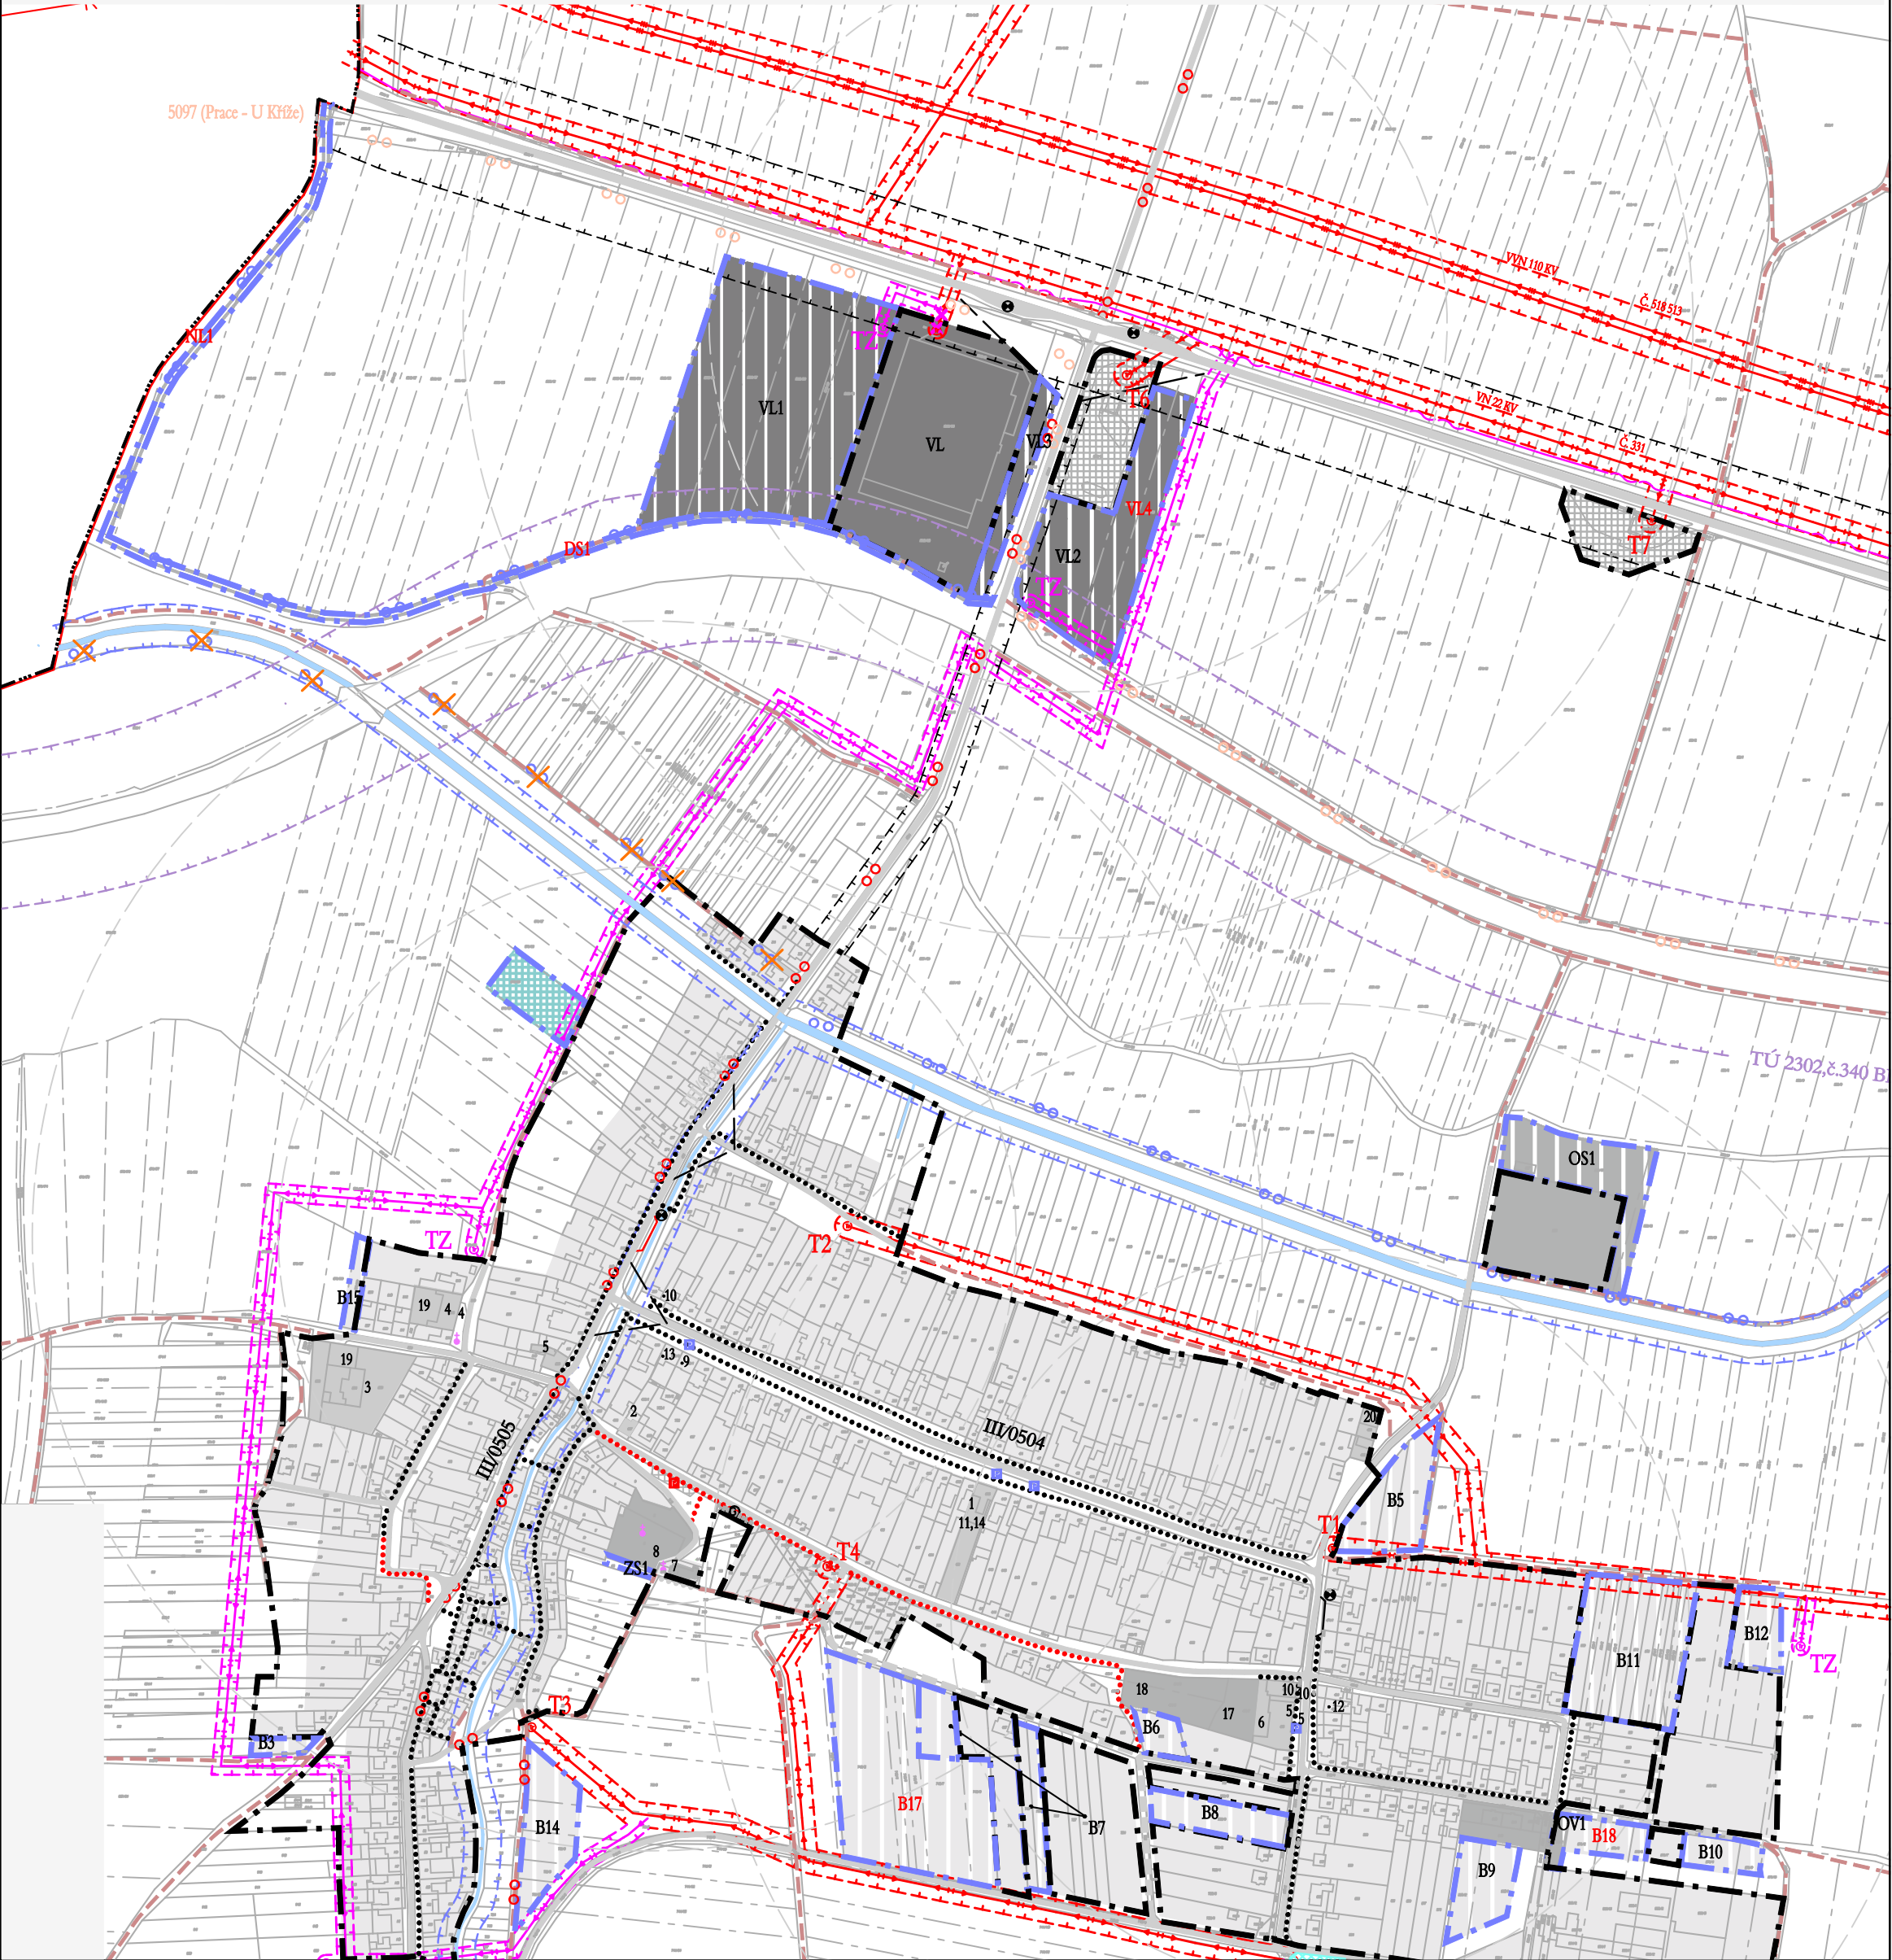

ZMĚNA č.2 ÚPN OBCE HODĚJICE - NÁVRH

v.č. 1.5a ZÁSOBOVÁNÍ ELEKTRICKOU ENERGÍÍ, SLABOPROUD

STAV	NÁVRH

HRANICE ÚZEMÍ ŘEŠENÉHO ZMĚNOU č.2

MÍSTNÍ CYKLOTURISTICKÁ TRASA KE ZRUŠENÍ

LEGENDA:

STAV	NÁVRH
DZ	
DS	
DS	
DS	
V	

HRANICE KATASTRÁLNÍHO ÚZEMÍ - ŘEŠENÉ ÚZEMÍ

HRANICE SOUČASNĚ ZASTAVĚNÉHO ÚZEMÍ

HRANICE ZASTAVITELNÉHO ÚZEMÍ

DOPRAVNÍ INFRASTRUKTURA - ŽELEZNIČNÍ

DOPRAVNÍ INFRASTRUKTURA - SILNIČNÍ - SILNICE I. TŘÍDY

DOPRAVNÍ INFRASTRUKTURA - SILNIČNÍ - SILNICE III. TŘÍDY

DOPRAVNÍ INFRASTRUKTURA - SILNIČNÍ - MÍSTNÍ KOMUNIKACE

ÚČELOVÉ HOSPODÁŘSKÉ KOMUNIKACE

PĚŠÍ PROPOJENÍ

MÍSTNÍ CYKLOTURISTICKÁ TRASA

REGIONÁLNÍ CYKLOTURISTICKÁ TRASA

OCHRANNÉ PÁSMO ŽELEZNIČNÍ

OCHRANNÉ PÁSMO SILNIČNÍ

ROZHLEDOVÉ POLE KŘIŽOVATEK

PARKOVIŠTĚ, GARÁŽE

ZASTÁVKA HROMADNÉ DOPRAVY

ODSTAVNÝ PRUH ZASTÁVKY

DOCHÁZKOVÁ VZDÁLENOST ZASTÁVEK : 300 M A 500 M

VODNÍ TOKY A PLOCHY

STAV	NÁVRH
DP	
BI	
BH	
OV	
VS	
VS	
T	

OCHRANNÉ PÁSMO VODNÍHO TOKU

PHO VODNÍHO ZDROJE II.STUPNĚ VNITŘNÍ

PHO VODNÍHO ZDROJE II STUPNĚ VNĚJŠÍ

OCHRANNÉ PÁSMO LESA

PAMÁTKY MÍSTNÍHO VÝZNAMU

SUCHÝ POLDR

DOPRAVNÍ INFRASTRUKTURA - PLOCHY PRO PARKOVÁNÍ

BYDLENÍ V RODINNÝCH DOMECH - VENKOVSKÉ

BYDLENÍ V BYTOVÝCH DOMECH

PLOCHY OBČANSKÉ VYBAVENOSTI - VEŘEJNÁ INFRASTRUKTURA

PLOCHY OBČANSKÉ VYBAVENOSTI - TĚLOVÝCH. A SPORT. ZAŘÍZENÍ

PLOCHY SMÍŠENÉ VÝROBY - POLYFUNKČNÍ AREÁL

PLOCHY VÝROBY A SKLADOVÁNÍ - LEHKÝ PRŮMYSL

PLOCHY TECHNICKÉ INFRASTRUKTURY - VODOHOSPODÁŘSKÉ

VEDENÍ VVN 110 kV

OCHRANNÉ PÁSMO EL. VEDENÍ

VEDENÍ VN 22 kV

DÁLKOVÝ KABEL

TRAFOSTANICE

RUŠENÉ VEDENÍ (PŘELOŽKA)