

ZMĚNA č.2 ÚPN OBCE HODĚJICE - NÁVRH

v.č. I.4b ODKANALIZOVÁNÍ, VODNÍ TOKY A VODNÍ PLOCHY M 1 : 5 000

ZÁTOPOVÉ ÚZEMÍ


LOKALITA Z2/1 - NÁVRHOVÁ PLOCHA VL4 PRO VÝROBU A SKLADOVÁNÍ - LEHKÁ VÝROBA

LOKALITA Z2/2 - NÁVRHOVÁ PLOCHA DS1 PRO DOPRAVNÍ INFRASTRUKTURU - SILNIČNÍ

LOKALITA Z2/3 - NÁVRHOVÁ PLOCHA B17 PRO BYDLENÍ V RODINNÝCH DOMECH - VENKOVSKÉ

LOKALITA Z2/4 - NÁVRHOVÁ PLOCHA B18 PRO BYDLENÍ V RODINNÝCH DOMECH - VENKOVSKÉ

- NÁVRHOVÁ PLOCHA NZ-S PRO PLOCHY ZEMĚDĚLSKÉ - SADY, ZAHRADY

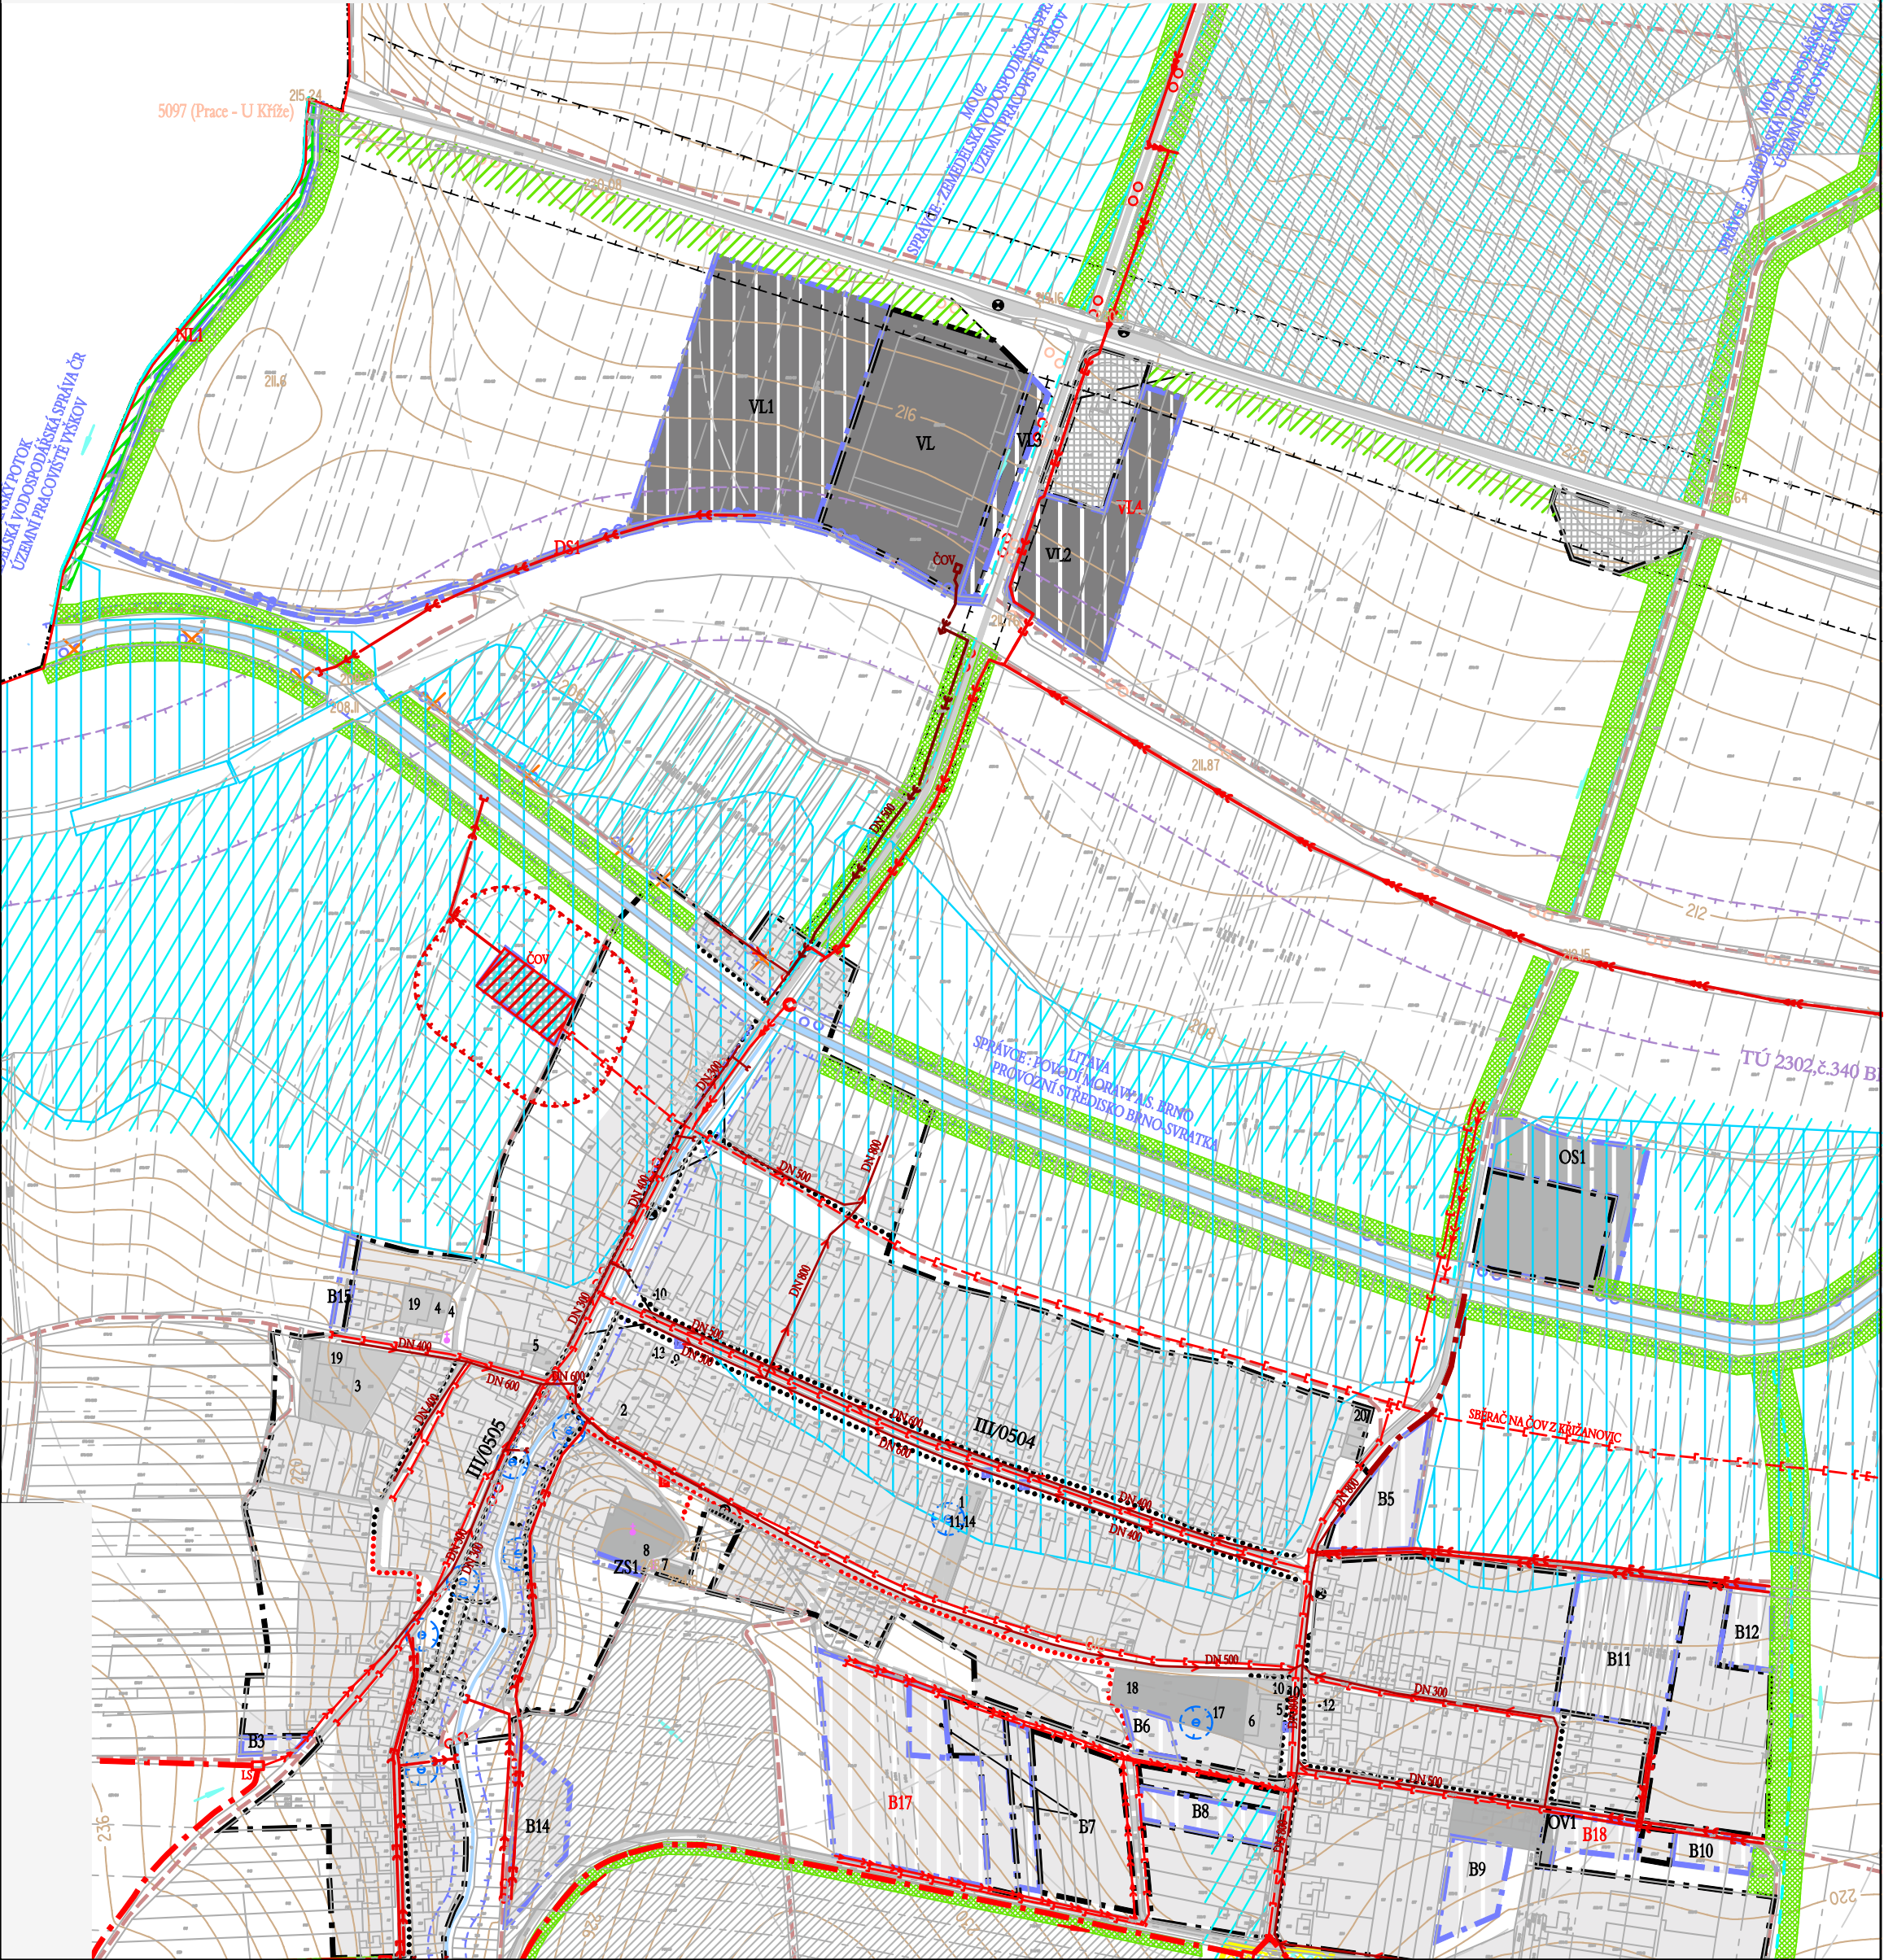

ZMĚNA č.2 ÚPN OBCE HODĚJICE - NÁVRH

LEGENDA K v.č. I.4b ODKANALIZOVÁNÍ, VODNÍ TOKY A VODNÍ PLOCHY
ZÁTOPOVÉ ÚZEMÍ

	STAV	NÁVRH	
			<u>HRANICE ÚZEMÍ ŘEŠENÉHO ZMĚNOU č.2</u>
			<u>MÍSTNÍ CYKLOTURISTICKÁ TRASA KE ZRUŠENÍ</u>
			HRANICE KATASTRÁLNÍHO ÚZEMÍ - ŘEŠENÉ ÚZEMÍ
			<u>HRANICE SOUČASNĚ ZASTAVĚNÉHO ÚZEMÍ</u>
			<u>HRANICE ZASTAVITELNÉHO ÚZEMÍ</u>
DZ			DOPRAVNÍ INFRASTRUKTURA - ŽELEZNIČNÍ
DS			DOPRAVNÍ INFRASTRUKTURA - SILNIČNÍ - SILNICE I. TŘÍDY
DS			DOPRAVNÍ INFRASTRUKTURA - SILNIČNÍ - SILNICE III. TŘÍDY
DS			DOPRAVNÍ INFRASTRUKTURA - SILNIČNÍ - MÍSTNÍ KOMUNIKACE
			ÚČELOVÉ HOSPODÁŘSKÉ KOMUNIKACE
			PĚŠÍ PROPOJENÍ
			<u>MÍSTNÍ CYKLOTURISTICKÁ TRASA</u>
			REGIONÁLNÍ CYKLOTURISTICKÁ TRASA
			OCHRANNÉ PÁSMO ŽELEZNIČNÍ
			OCHRANNÉ PÁSMO SILNIČNÍ
			ROZHLEDOVÉ POLE KŘIŽOVATEK
			PARKOVIŠTĚ, GARÁŽE
			ZASTÁVKA HROMADNÉ DOPRAVY
			ODSTAVNÝ PRUH ZASTÁVKY
			DOCHÁZKOVÁ VZDÁLENOST ZASTÁVEK : 300 M A 500 M

	STAV	NÁVRH	
			SUCHÝ POLDR
DP			DOPRAVNÍ INFRASTRUKTURA - PLOCHY PRO PARKOVÁNÍ
BI			<u>BYDLENÍ V RODINNÝCH DOMECH - VENKOVSKÉ</u>
BH			BYDLENÍ V BYTOVÝCH DOMECH
OV			PLOCHY OBČANSKÉ VYBAVENOSTI - VEŘEJNÁ INFRASTRUKTURA
			PLOCHY OBČANSKÉ VYBAVENOSTI - TĚLOVÝCH. A SPORT. ZAŘÍZENÍ
VS			PLOCHY SMÍŠENÉ VÝROBY - POLYFUNKČNÍ AREÁL
			<u>PLOCHY VÝROBY A SKLADOVÁNÍ - LEHKÝ PRŮMYSL</u>
T			PLOCHY TECHNICKÉ INFRASTRUKTURY - VODOHOSPODÁŘSKÉ
			ZÁPLAVOVÉ ÚZEMÍ
			MELIOROVANÉ ÚZEMÍ
			HRANICE POVODÍ
			ZATRAVNĚNÉ ZASAKOVACÍ PÁSY S KŘOVINAMI
			EROZNĚ OHROŽENÉ ÚZEMÍ - NAVRŽENÁ AGROTECHNICKÁ OPATŘENÍ
			ÚZEMÍ NAVRŽENÉ K REVITALIZACI - ZADÁNÍ STAVBY AQUA PROCON BRNO 1994
			EROZNĚ OHROŽENÉ ÚZEMÍ - NAVRŽENO TRVALÉ ZATRAVNĚNÍ
V			VODNÍ TOKY A PLOCHY
			OCHRANNÉ PÁSMO LESA
			PAMÁTKY MÍSTNÍHO VÝZNAMU

STAV	NÁVRH	
		ZÁCHYTNÝ ODVODŇOVACÍ PŘÍKOP
		PŘÍČNÝ PRÁH
		MEZ S PŘELIVOVÝM OBJEKTEM
		JEDNOTNÁ KANALIZACE
		DEŠŤOVÁ KANALIZACE VYUŽITÍ JEDNOTNÉ STÁVAJÍCÍ STOKY
		<u>DEŠŤOVÁ KANALIZACE</u>
		<u>SPLAŠKOVÁ KANALIZACE DN 250 RESP. DN 300</u>
		VÝTLAČNÉ POTRUBÍ KANALIZACE
		ČERPACÍ STANICE ODPADNÍCH VOD
		LAPAČ SPLAVENIN
		ČISTÍRNA ODPADNÍCH VOD
		HYGIENICKÉ PÁSMO OCHRANY ČOV