


ZMĚNA č.2 ÚPN OBCE HODĚJICE - ODŮVODNĚNÍ

v.č.II.1 KOORDINAČNÍ VÝKRES M 1 : 5 000

- LOKALITA Z2/1 - NÁVRHOVÁ PLOCHA VL4 PRO VÝROBU A SKLADOVÁNÍ - LEHKÁ VÝROBA
- LOKALITA Z2/2 - NÁVRHOVÁ PLOCHA DS1 PRO DOPRAVNÍ INFRASTRUKTURU - SILNIČNÍ
- LOKALITA Z2/3 - NÁVRHOVÁ PLOCHA B17 PRO BYDLENÍ V RODINNÝCH DOMECH - VENKOVSKÉ
- LOKALITA Z2/4 - NÁVRHOVÁ PLOCHA B18 PRO BYDLENÍ V RODINNÝCH DOMECH - VENKOVSKÉ
- NÁVRHOVÁ PLOCHA NZ-S PRO PLOCHY ZEMĚDĚLSKÉ - SADY, ZAHRADY

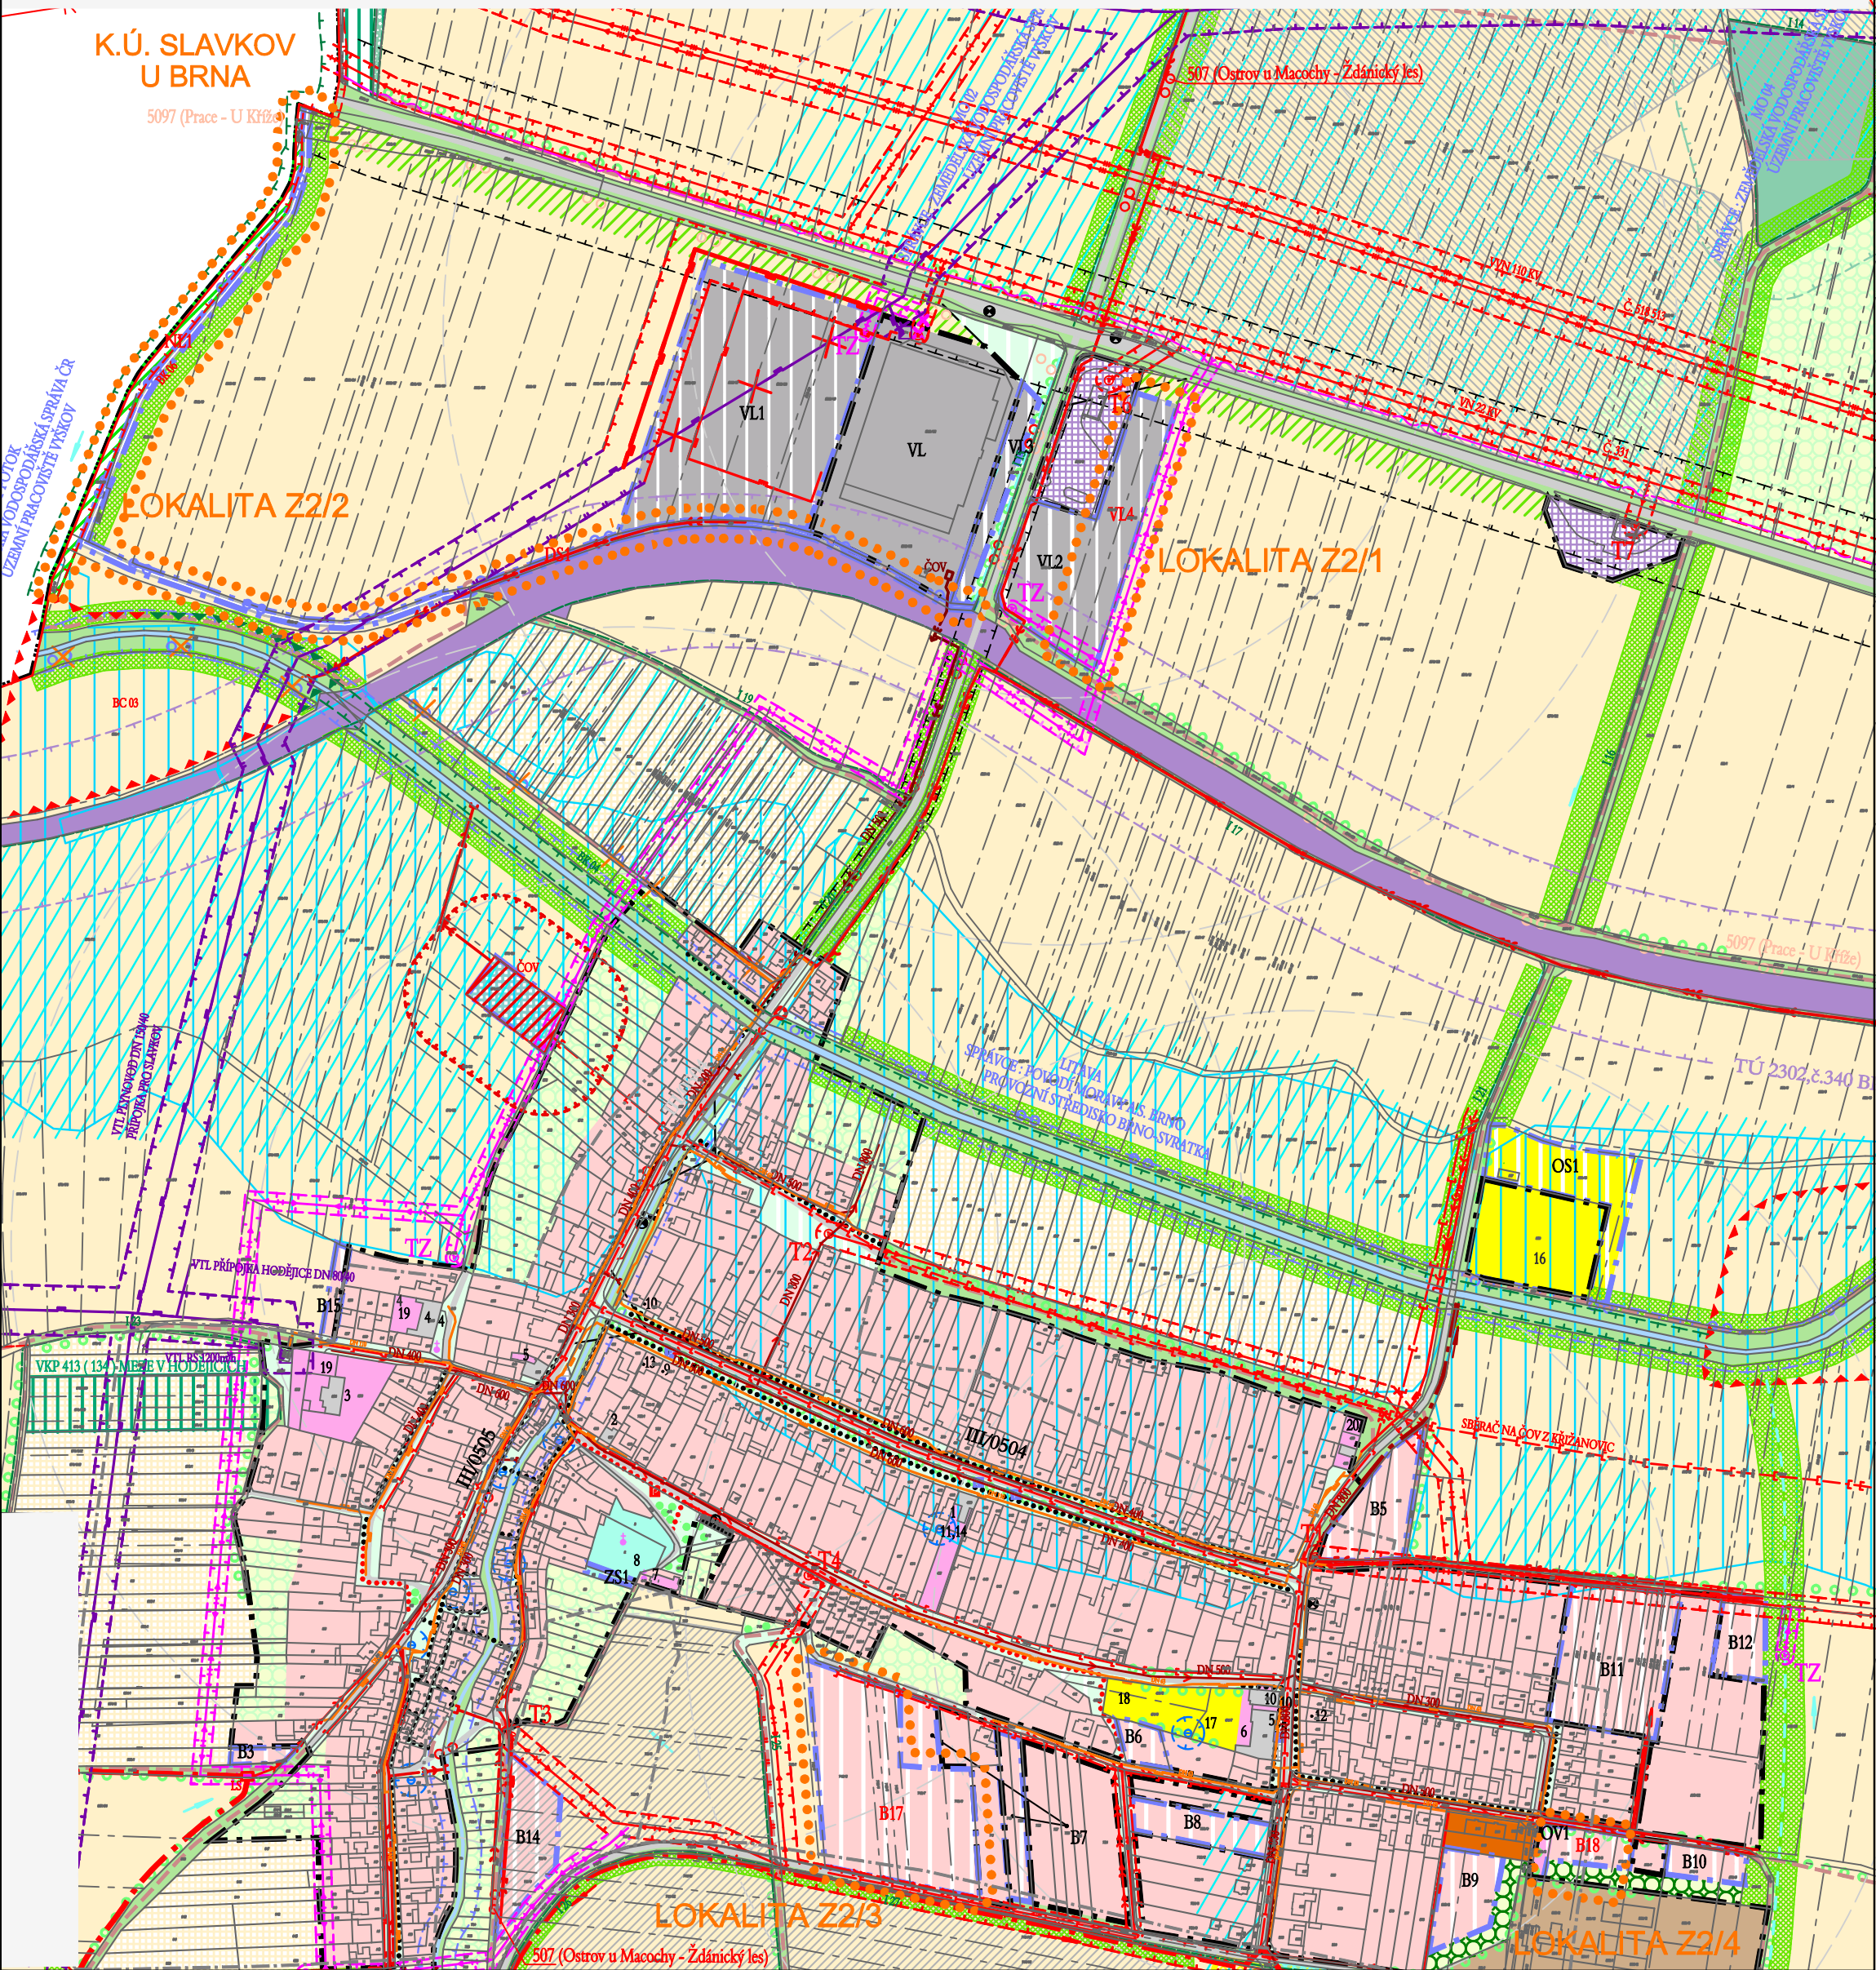


v.č. II.1 KOORDINAČNÍ VÝKRES

STAV	NÁVRH

	STAV	NÁVRH
DZ		
T		
DX		
DP		
BI		
BH		
OV		
OS		
VS		
VL		
NZ-O		
NZ-S		
NZ-L		
NL		
NL1		
ZP		
ZO		
ZO		
ZV		
ZS		

STAV	NÁVRH

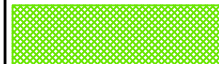STAV	NÁVRH
	

LOKALITY ŘEŠENÉ NÁVRHEM ZMĚNY Č. 2 ÚZEMNÍHO PLÁNU JSOU SITUOVÁNY V KORIDORU RR SMĚŘŮ
- ZÁJMOVÉM ÚZEMÍ PRO NADZEMNÍ STAVBY MINISTERSTVA OBRANY

SMĚR POVRCHOVÉHO ODTOKU

ZAKLENUTÝ VODNÍ TOK

OBČASNÝ VODNÍ TOK, MELIORAČNÍ ODPAD

VEŘEJNÁ STUDNA(VČETNĚ OCHRANNÉHO PÁSMA)

VODNÍ ZDROJ

ZÁPLAVOVÉ ÚZEMÍ

MELIOROVANÉ ÚZEMÍ

HRANICE POVODÍ

ZATRAVNĚNÉ ZASAKOVACÍ PÁSY S KŘOVINAMI

EROZNĚ OHROŽENÉ ÚZEMÍ - NAVRŽENÁ AGROTECHNICKÁ OPATŘENÍ

ÚZEMÍ NAVRŽENÉ K REVITALIZACI - ZADÁNÍ STAVBY AQUA PROCON BRNO 1994

EROZNĚ OHROŽENÉ ÚZEMÍ - NAVRŽENO TRVALÉ ZATRAVNĚNÍ

LOKÁLNÍ BIOCENTRUM

LOKÁLNÍ BIOKORIDOR

INTERAKČNÍ PRVEK

REGISTROVANÝ VÝZNAMNÝ KRAJINNÝ PRVEK