


# ZMĚNA č.2 ÚPN OBCE HODĚJICE - NÁVRH

V.Č.I.2a Hlavní výkres

M 1 : 5 000

- LOKALITA Z2/1 - Návrhová plocha VL4 pro výrobu a skladování - lehká výroba
- LOKALITA Z2/2 - Návrhová plocha DS1 pro dopravní infrastrukturu - silniční
- LOKALITA Z2/3 - Návrhová plocha B17 pro bydlení v rodinných domech - venkovské
- LOKALITA Z2/4 - Návrhová plocha B18 pro bydlení v rodinných domech - venkovské
- Návrhová plocha NZ-S pro plochy zemědělské - sady, zahrady

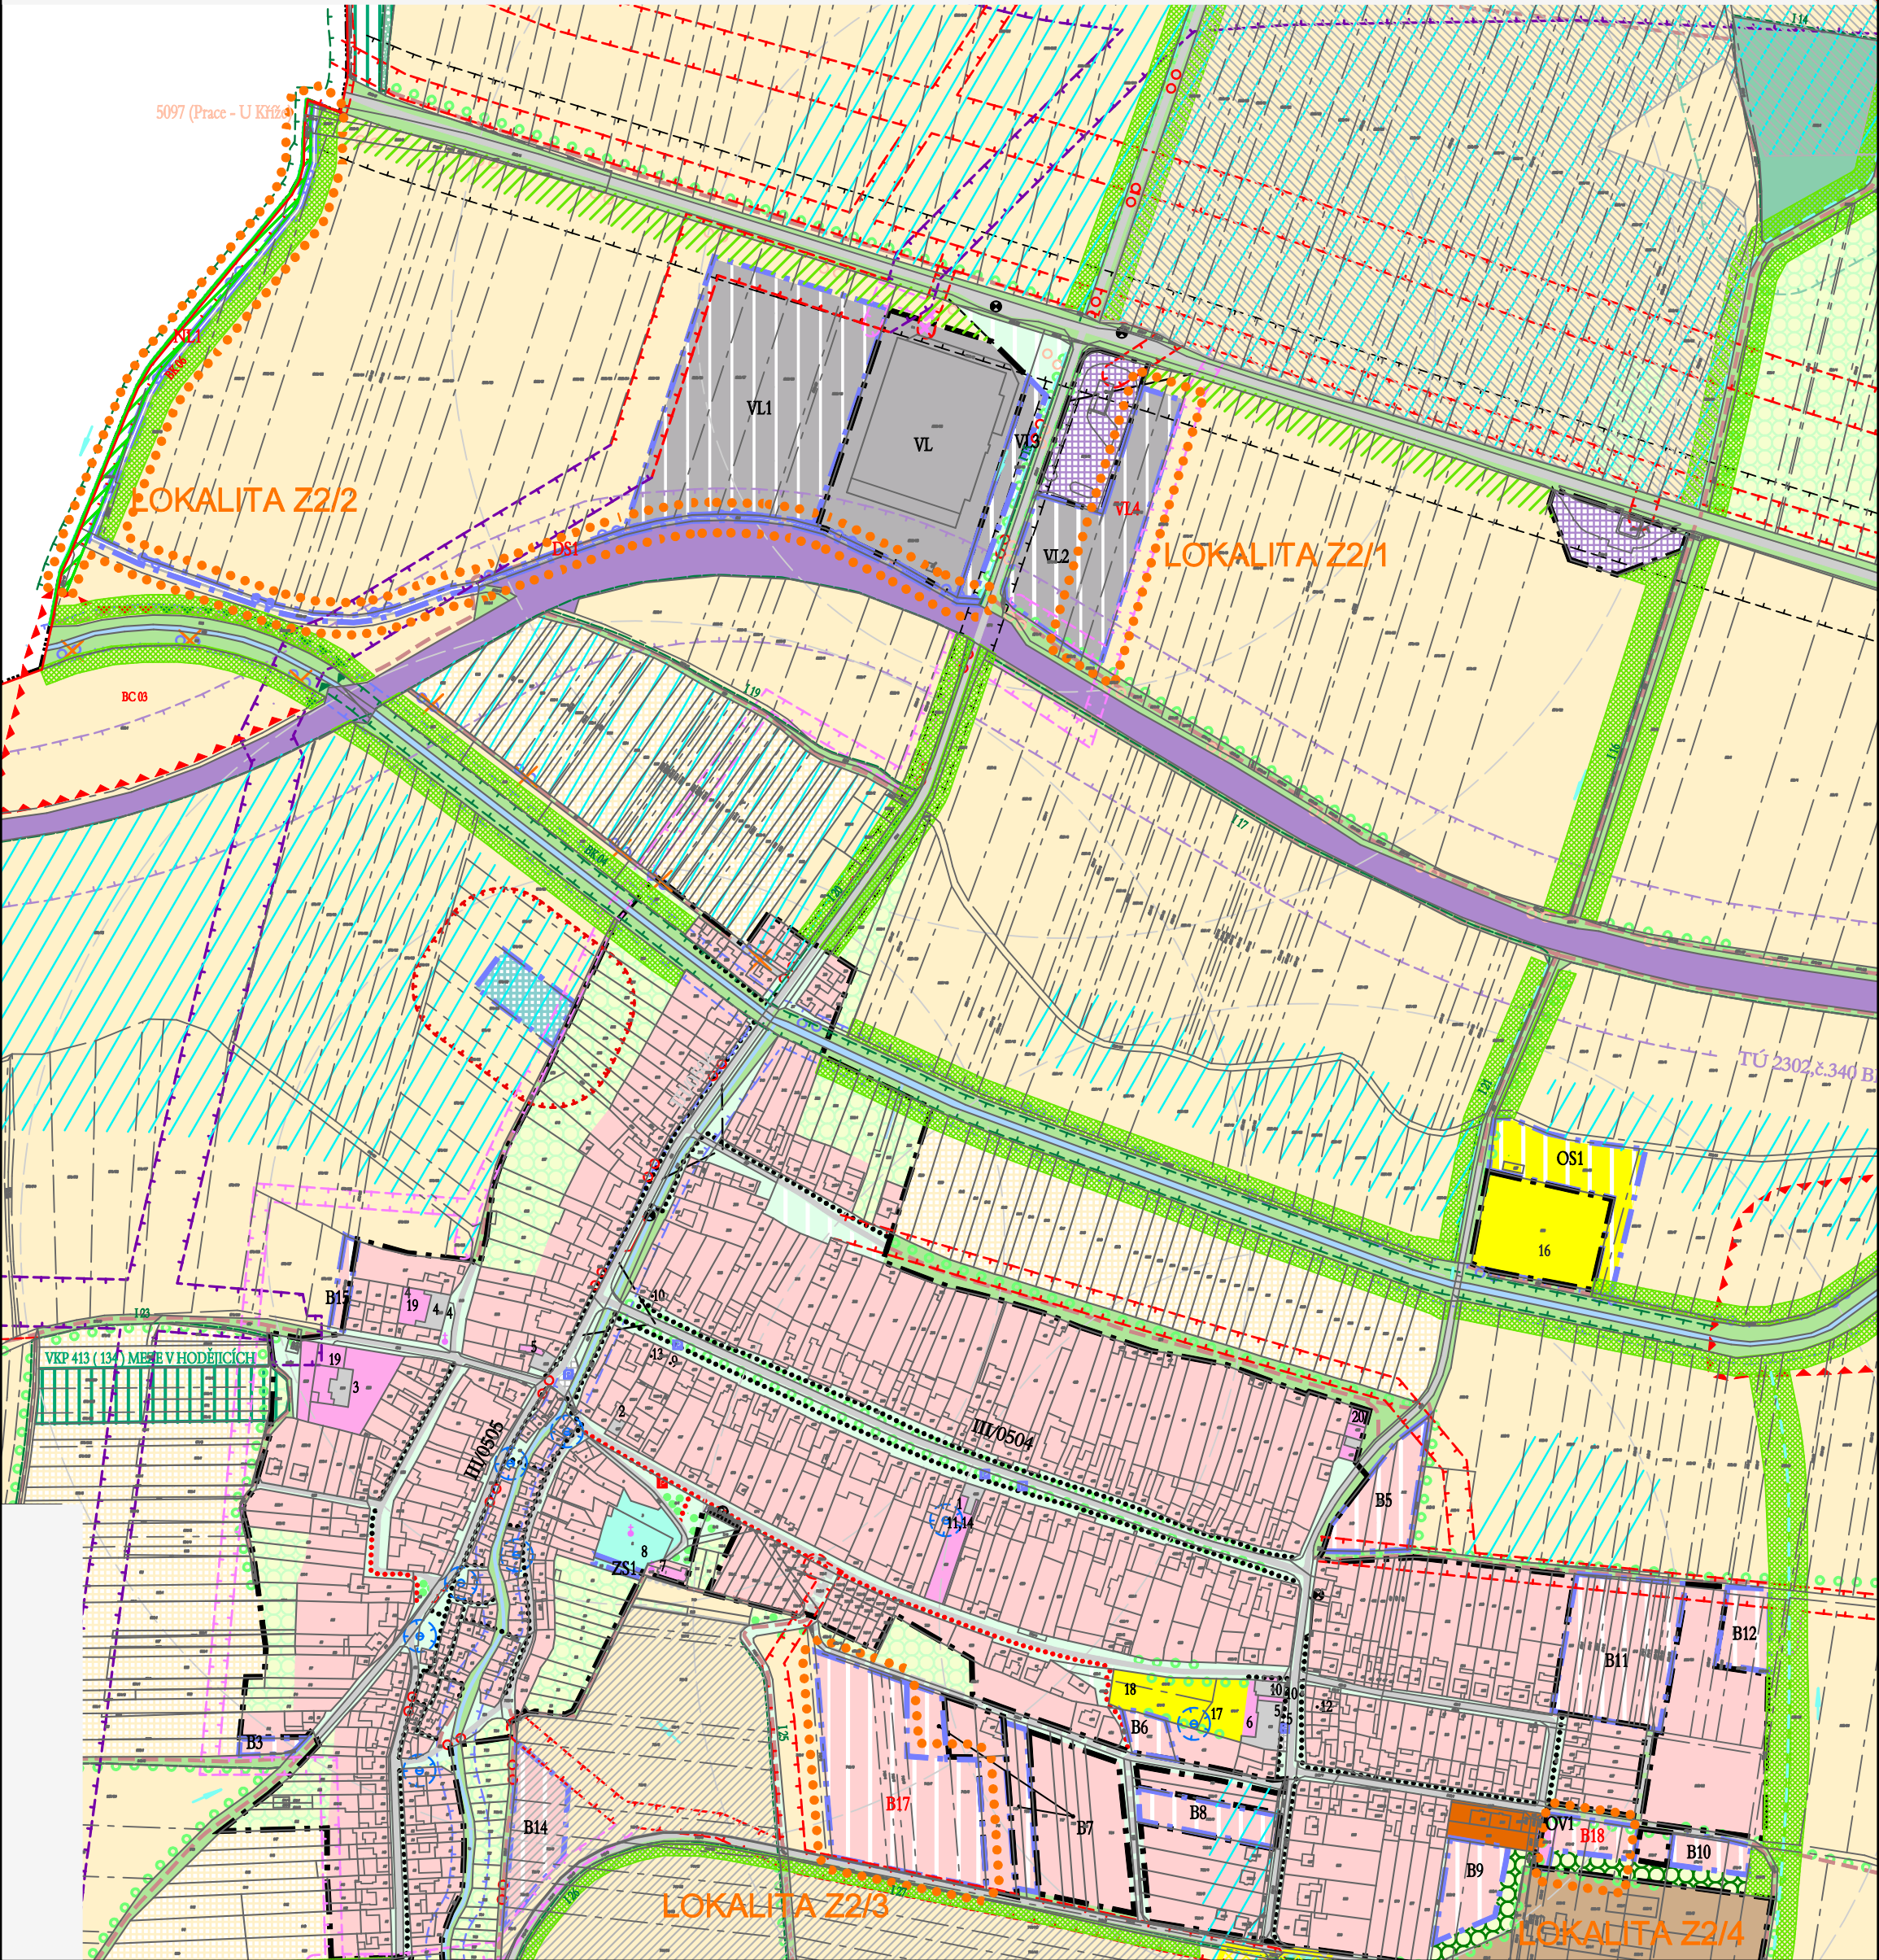



# ZMĚNA č.2 ÚPN OBCE HODĚJICE - NÁVRH

V.Č.I.2a HLAVNÍ VÝKRES

|  |  |
|--|--|
|  |  |
|  |  |

HRANICE ÚZEMÍ ŘEŠENÉHO ZMĚNOU č.2

MÍSTNÍ CYKLOTURISTICKÁ TRASA KE ZRUŠENÍ

LEGENDA:

STAV NÁVRH

|    |  |                                                         |
|----|--|---------------------------------------------------------|
|    |  | HRANICE KATASTRÁLNÍHO ÚZEMÍ - ŘEŠENÉ ÚZEMÍ              |
|    |  | HRANICE SOUČASNĚ ZASTAVĚNÉHO ÚZEMÍ                      |
|    |  | HRANICE ZASTAVITELNÉHO ÚZEMÍ                            |
| DZ |  | DOPRAVNÍ INFRASTRUKTURA - ŽELEZNIČNÍ                    |
| DS |  | DOPRAVNÍ INFRASTRUKTURA - SILNIČNÍ - SILNICE I. TŘÍDY   |
| DS |  | DOPRAVNÍ INFRASTRUKTURA - SILNIČNÍ - SILNICE III. TŘÍDY |
| DS |  | DOPRAVNÍ INFRASTRUKTURA - SILNIČNÍ - MÍSTNÍ KOMUNIKACE  |
|    |  | ÚČELOVÉ HOSPODÁŘSKÉ KOMUNIKACE                          |
|    |  | PĚŠÍ PROPOJENÍ                                          |
|    |  | MÍSTNÍ CYKLOTURISTICKÁ TRASA                            |
|    |  | REGIONÁLNÍ CYKLOTURISTICKÁ TRASA                        |
|    |  | OCHRANNÉ PÁSMO ŽELEZNIČNÍ                               |
|    |  | OCHRANNÉ PÁSMO SILNIČNÍ                                 |
|    |  | ROZHLEDOVÉ POLE KŘIŽOVATEK                              |
|    |  | PARKOVIŠTĚ, GARÁŽE                                      |
|    |  | ZASTÁVKA HROMADNÉ DOPRAVY                               |
|    |  | ODSTAVNÝ PRUH ZASTÁVKY                                  |
|    |  | DOCHÁZKOVÁ VZDÁLENOST ZASTÁVEK : 300 M A 500 M          |
| V  |  | VODNÍ TOKY A PLOCHY                                     |
|    |  | OCHRANNÉ PÁSMO VODNÍHO TOKU                             |
|    |  | PHO VODNÍHO ZDROJE II. STUPNĚ VNITŘNÍ                   |
|    |  | PHO VODNÍHO ZDROJE II. STUPNĚ VNĚJŠÍ                    |
|    |  | OCHRANNÉ PÁSMO LESA                                     |

|      |  |                                                           |
|------|--|-----------------------------------------------------------|
|      |  | BEZPEČNOSTNÍ PÁSMO VTL PLYNOVODU A RSP                    |
|      |  | OCHRANNÉ PÁSMO VEDENÍ LINKY VN                            |
|      |  | OCHRANNÉ PÁSMO ČOV                                        |
| T    |  | PLOCHY TECHNICKÉ INFRASTRUKTURY - VODOHOSPODÁŘSKÉ         |
| DX   |  | PLOCHY DOPRAVNÍ INFRASTRUKTURY - SPECIFICKÉ               |
|      |  | PAMÁTKY MÍSTNÍHO VÝZNAMU                                  |
|      |  | SUCHÝ POLDR                                               |
| DP   |  | DOPRAVNÍ INFRASTRUKTURA - PLOCHY PRO PARKOVÁNÍ            |
| BI   |  | BYDLENÍ V RODINNÝCH DOMECH - VENKOVSKÉ                    |
| BH   |  | BYDLENÍ V BYTOVÝCH DOMECH                                 |
| OV   |  | PLOCHY OBČANSKÉ VYBAVENOSTI - VEŘEJNÁ INFRASTRUKTURA      |
| OS   |  | PLOCHY OBČANSKÉ VYBAVENOSTI - TĚLOVÝCH. A SPORT. ZAŘÍZENÍ |
| VS   |  | PLOCHY SMÍŠENÉ VÝROBY - POLYFUNKČNÍ AREÁL                 |
| VL   |  | PLOCHY VÝROBY A SKLADOVÁNÍ - LEHKÝ PRŮMYSL                |
| NZ-0 |  | PLOCHY ZEMĚDĚLSKÉ - ORNÁ PŮDA                             |
| NZ-S |  | PLOCHY ZEMĚDĚLSKÉ - SADY, ZAHRADY                         |
| NZ-L |  | PLOCHY ZEMĚDĚLSKÉ - LOUKY A PASTVINY                      |
| NL   |  | LESNÍ PLOCHY / NÁVRH KRAJINNÉ ZELENĚ                      |
| NL1  |  | NÁVRH KRAJINNÉ ZELENĚ                                     |
| ZP   |  | ZELEŇ PŘÍRODNÍHO CHARAKTERU - NÁLETOVÁ ZELEŇ              |
| ZO   |  | DOPROVODNÁ ZELEŇ CEST A VODNÍCH TOKŮ - ZELEŇ IZOLAČNÍ     |
| ZO   |  | ZELEŇ IZOLAČNÍ A OCHRANNÁ                                 |
|      |  | VÝZNAMNÁ SOLITERNÍ ZELEŇ                                  |
| ZV   |  | VEŘEJNÁ ZELEŇ                                             |
| ZS   |  | ZELEŇ VYHRAZENÁ - HŘBITOV                                 |

|  |                                                                     |
|--|---------------------------------------------------------------------|
|  | SMĚR POVRCHOVÉHO ODTOKU                                             |
|  | ZAKLENUTÝ VODNÍ TOK                                                 |
|  | OBČASNÝ VODNÍ TOK, MELIORAČNÍ ODPAD                                 |
|  | VEŘEJNÁ STUDNA(VČETNĚ OCRANNÉHO PÁSMU)                              |
|  | VODNÍ ZDROJ                                                         |
|  | ZÁPLAVOVÉ ÚZEMÍ                                                     |
|  | MELIOROVANÉ ÚZEMÍ                                                   |
|  | HRANICE POVODÍ                                                      |
|  | ZATRAVNĚNÉ ZASAKOVACÍ PÁSY S KŘOVINAMI                              |
|  | EROZNĚ OHROŽENÉ ÚZEMÍ - NAVRŽENÁ AGROTECHNICKÁ OPATŘENÍ             |
|  | ÚZEMÍ NAVRŽENÉ K REVITALIZACI - ZADÁNÍ STAVBY AQUA PROCON BRNO 1994 |
|  | EROZNĚ OHROŽENÉ ÚZEMÍ - NAVRŽENO TRVALÉ ZATRAVNĚNÍ                  |
|  | LOKÁLNÍ BIOCENTRUM                                                  |
|  | LOKÁLNÍ BIOKORIDOR                                                  |
|  | INTERAKČNÍ PRVEK                                                    |
|  | REGISTROVANÝ VÝZNAMNÝ KRAJINNÝ PRVEK                                |

POZNÁMKA :

ÚZEMNÍ SYSTÉM EKOLOGICKÉ STABILITY V ŘEŠENÉM ÚZEMÍ

JE PŘEVZATÝ Z ELABORÁTU :

GENEREL LOKÁLNÍHO SYSTÉMU EKOLOGICKÉ STABILITY K.Ú. HODĚJICE

- ING. DRAGA KOLÁŘOVÁ, EKOLOGICKÉ PROJEKTOVÁNÍ, BRNO BŘEZEN 1996