


ZMĚNA č.2 ÚPN OBCE HODĚJICE - NÁVRH

v.č. I.4a ZÁSOBOVÁNÍ VODOU

M 1 : 5 000

- LOKALITA Z2/1 - NÁVRHOVÁ PLOCHA VL4 PRO VÝROBU A SKLADOVÁNÍ - LEHKÁ VÝROBA
- LOKALITA Z2/2 - NÁVRHOVÁ PLOCHA DS1 PRO DOPRAVNÍ INFRASTRUKTURU - SILNIČNÍ
- LOKALITA Z2/3 - NÁVRHOVÁ PLOCHA B17 PRO BYDLENÍ V RODINNÝCH DOMECH - VENKOVSKÉ
- LOKALITA Z2/4 - NÁVRHOVÁ PLOCHA B18 PRO BYDLENÍ V RODINNÝCH DOMECH - VENKOVSKÉ
- NÁVRHOVÁ PLOCHA NZ-S PRO PLOCHY ZEMĚDĚLSKÉ - SADY, ZAHRADY

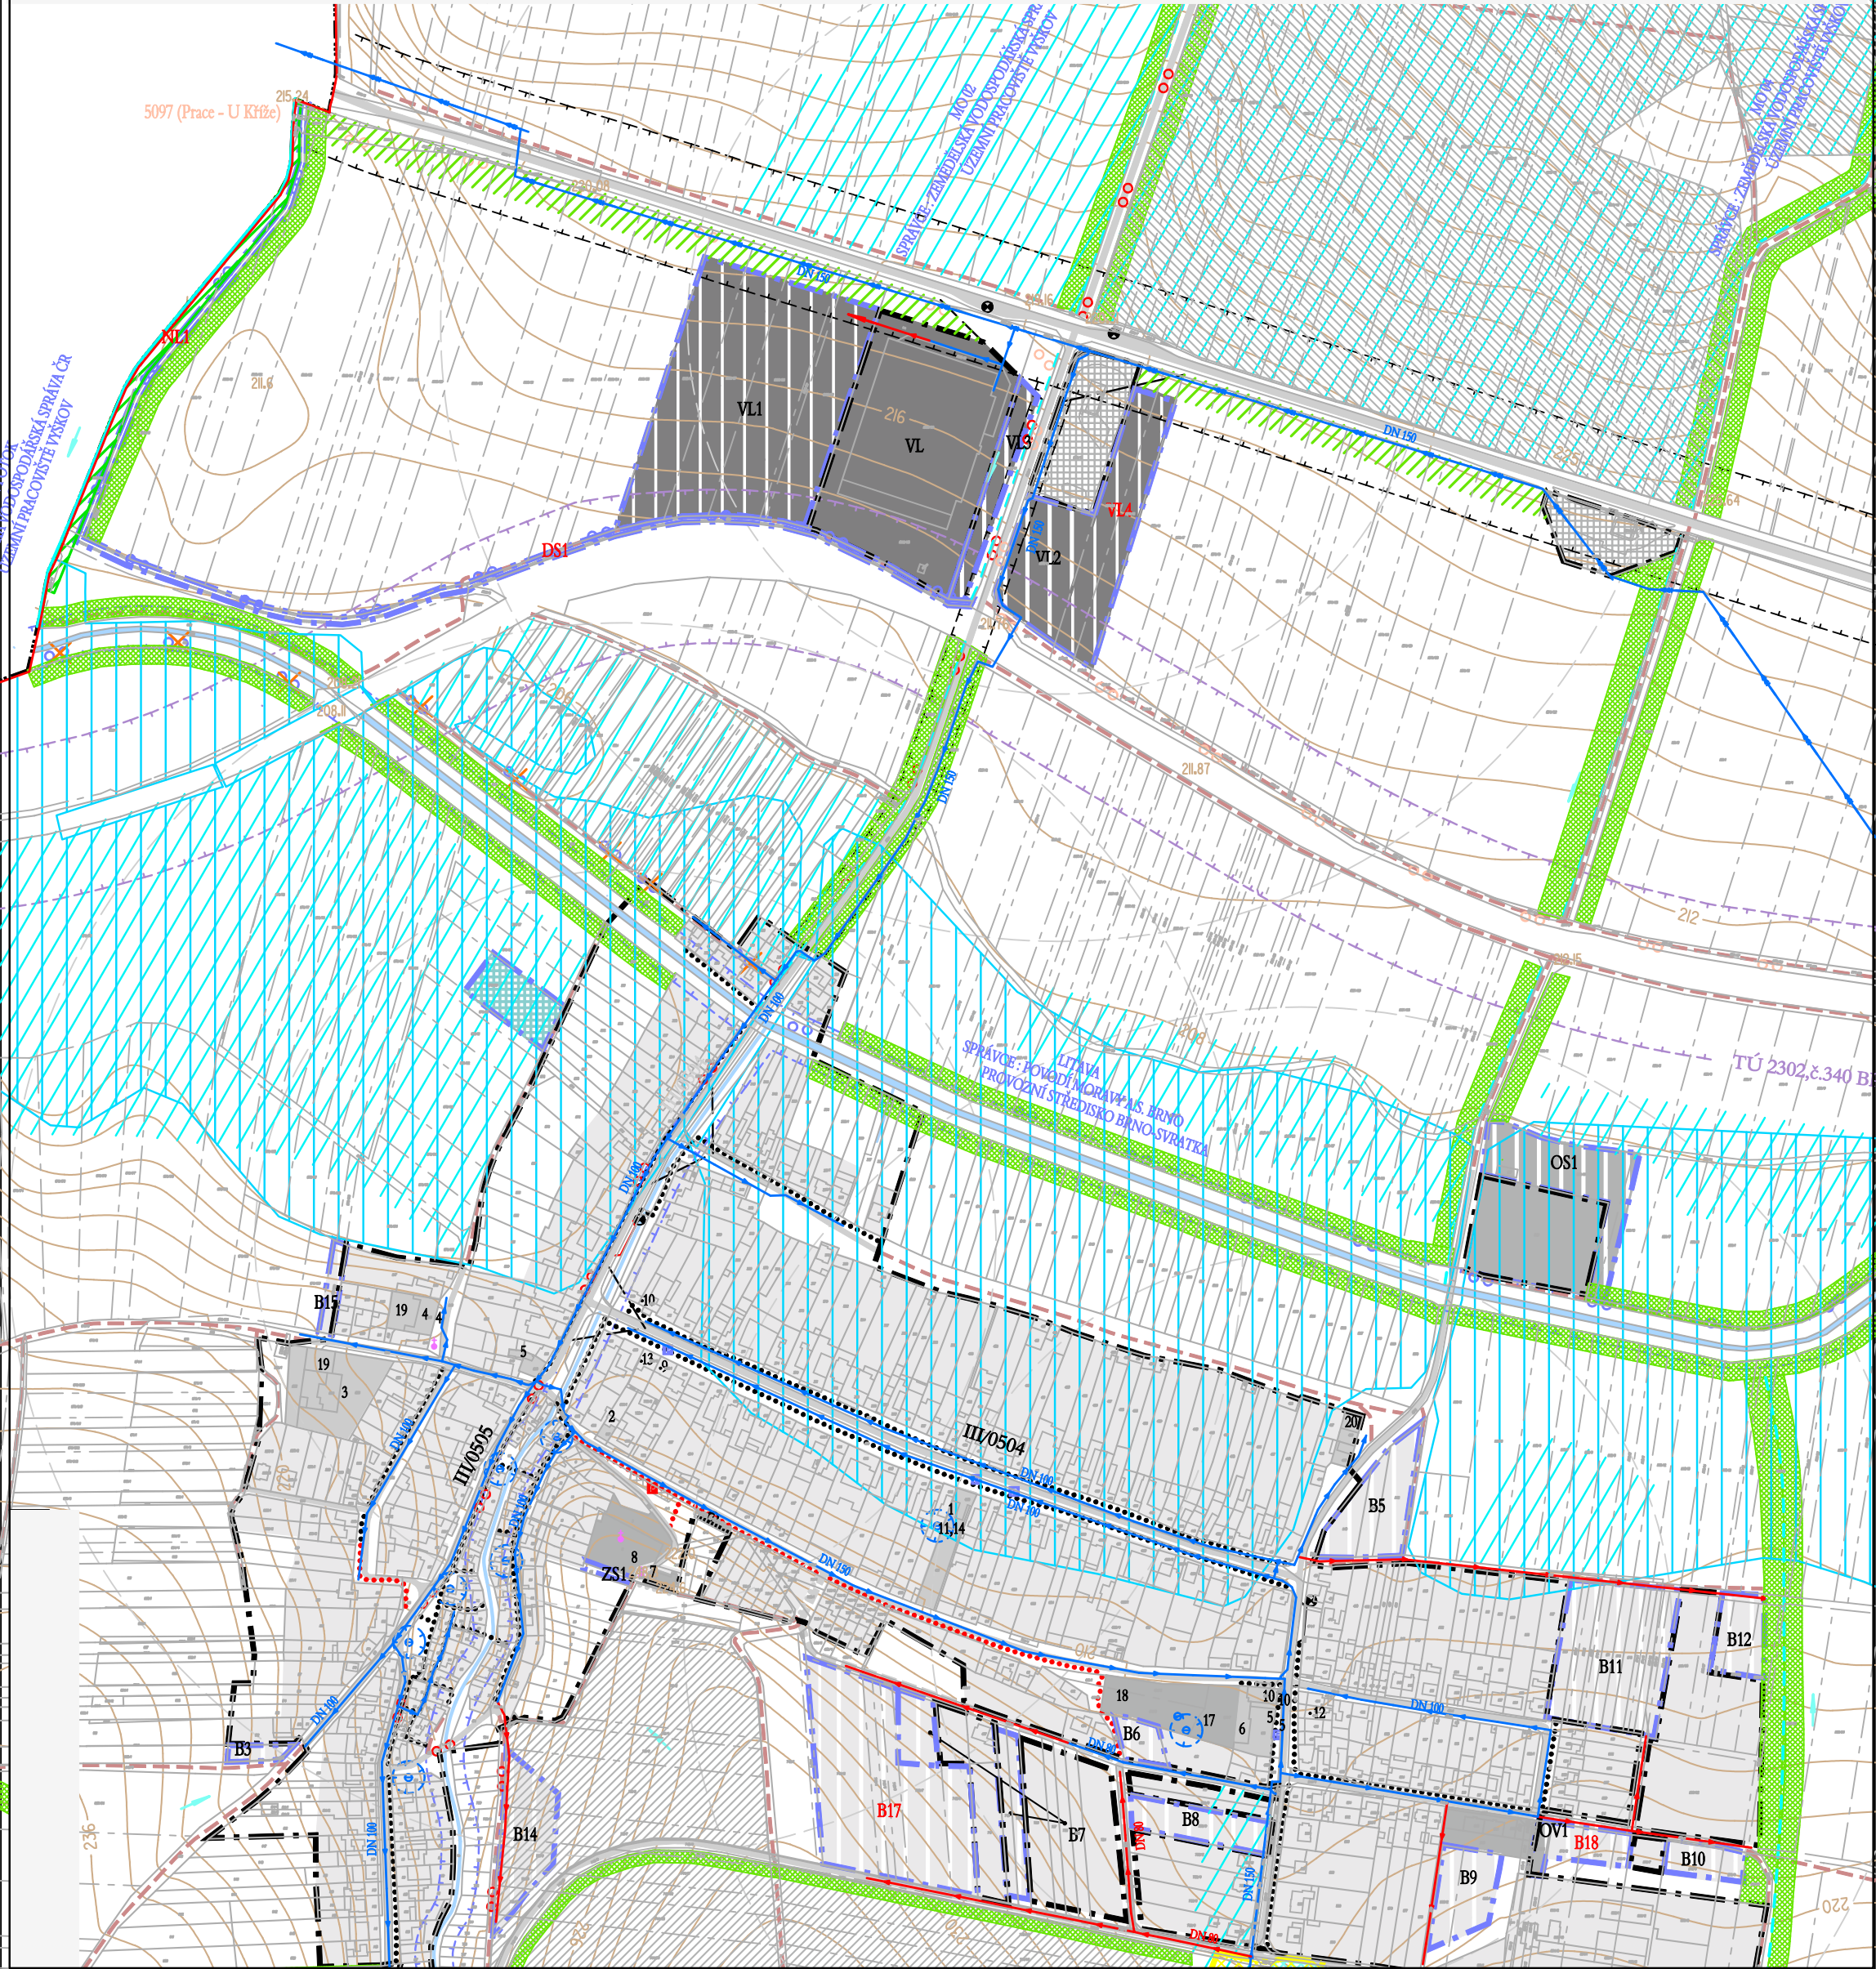

ZMĚNA č.2 ÚPN OBCE HODĚJICE - NÁVRH

LEGENDA K v.č. I.4a ZÁSODOVÁNÍ VODOU

STAV	NÁVRH	
		<u>HRANICE ÚZEMÍ ŘEŠENÉHO ZMĚNOU č.2</u>
		<u>MÍSTNÍ CYKLOTURISTICKÁ TRASA KE ZRUŠENÍ</u>
		HRANICE KATASTRÁLNÍHO ÚZEMÍ - ŘEŠENÉ ÚZEMÍ
		<u>HRANICE SOUČASNĚ ZASTAVĚNÉHO ÚZEMÍ</u>
		<u>HRANICE ZASTAVITELNÉHO ÚZEMÍ</u>
DZ		DOPRAVNÍ INFRASTRUKTURA - ŽELEZNIČNÍ
DS		DOPRAVNÍ INFRASTRUKTURA - SILNIČNÍ - SILNICE I. TŘÍDY
DS		DOPRAVNÍ INFRASTRUKTURA - SILNIČNÍ - SILNICE III. TŘÍDY
DS		DOPRAVNÍ INFRASTRUKTURA - SILNIČNÍ - MÍSTNÍ KOMUNIKACE
		ÚČELOVÉ HOSPODÁŘSKÉ KOMUNIKACE
		PĚŠÍ PROPOJENÍ
		<u>MÍSTNÍ CYKLOTURISTICKÁ TRASA</u>
		REGIONÁLNÍ CYKLOTURISTICKÁ TRASA
		OCHRANNÉ PÁSMO ŽELEZNIČNÍ
		OCHRANNÉ PÁSMO SILNIČNÍ
		ROZHLEDOVÉ POLE KŘIŽOVATEK
		PARKOVIŠTĚ, GARÁŽE
		ZASTÁVKA HROMADNÉ DOPRAVY
		ODSTAVNÝ PRUH ZASTÁVKY
		DOCHÁZKOVÁ VZDÁLENOST ZASTÁVEK : 300 M A 500 M
		ZÁPLAVOVÉ ÚZEMÍ
		MELIOROVANÉ ÚZEMÍ

STAV	NÁVRH	
		SUCHÝ POLDR
DP		DOPRAVNÍ INFRASTRUKTURA - PLOCHY PRO PARKOVÁNÍ
BI		<u>BYDLENÍ V RODINNÝCH DOMECH - VENKOVSKÉ</u>
BH		BYDLENÍ V BYTOVÝCH DOMECH
OV		PLOCHY OBČANSKÉ VYBAVENOSTI - VEŘEJNÁ INFRASTRUKTURA
		PLOCHY OBČANSKÉ VYBAVENOSTI - TĚLOVÝCH. A SPORT. ZAŘÍZENÍ
VS		PLOCHY SMÍŠENÉ VÝROBY - POLYFUNKČNÍ AREÁL
		<u>PLOCHY VÝROBY A SKLADOVÁNÍ - LEHKÝ PRŮMYSL</u>
T		PLOCHY TECHNICKÉ INFRASTRUKTURY - VODOHOSPODÁŘSKÉ
NL		NÁVRH KRAJINNÉ ZELENĚ
NL1		<u>NÁVRH KRAJINNÉ ZELENĚ</u>
		HRANICE POVODÍ
		<u>ZATRAVNĚNÉ ZASAKOVACÍ PÁSY S KŘOVINAMI</u>
		EROZNĚ OHROŽENÉ ÚZEMÍ - NAVRŽENÁ AGROTECHNICKÁ OPATŘENÍ
		ÚZEMÍ NAVRŽENÉ K REVITALIZACI - ZADÁNÍ STAVBY AQUA PROCON BRNO 1994
		EROZNĚ OHROŽENÉ ÚZEMÍ - NAVRŽENO TRVALÉ ZATRAVNĚNÍ
V		VODNÍ TOKY A PLOCHY
		OCHRANNÉ PÁSMO LESA
		PAMÁTKY MÍSTNÍHO VÝZNAMU
		OCHRANNÉ PÁSMO VODNÍHO TOKU
		PHO VODNÍHO ZDROJE II.STUPNĚ VNITŘNÍ
		PHO VODNÍHO ZDROJE II STUPNĚ VNĚJŠÍ
		<u>VODOVOD GRAVITAČNÍ</u>
		VODOVODNÍ PŘIVADĚČ
		PÁSMO HYGIENICKÉ OCHRANY VODNÍHO ZDROJE
		PŘERUŠOVACÍ KOMORA
		VODOJEM