


# ÚPN OBCE HODĚJICE - ČISTOPIS

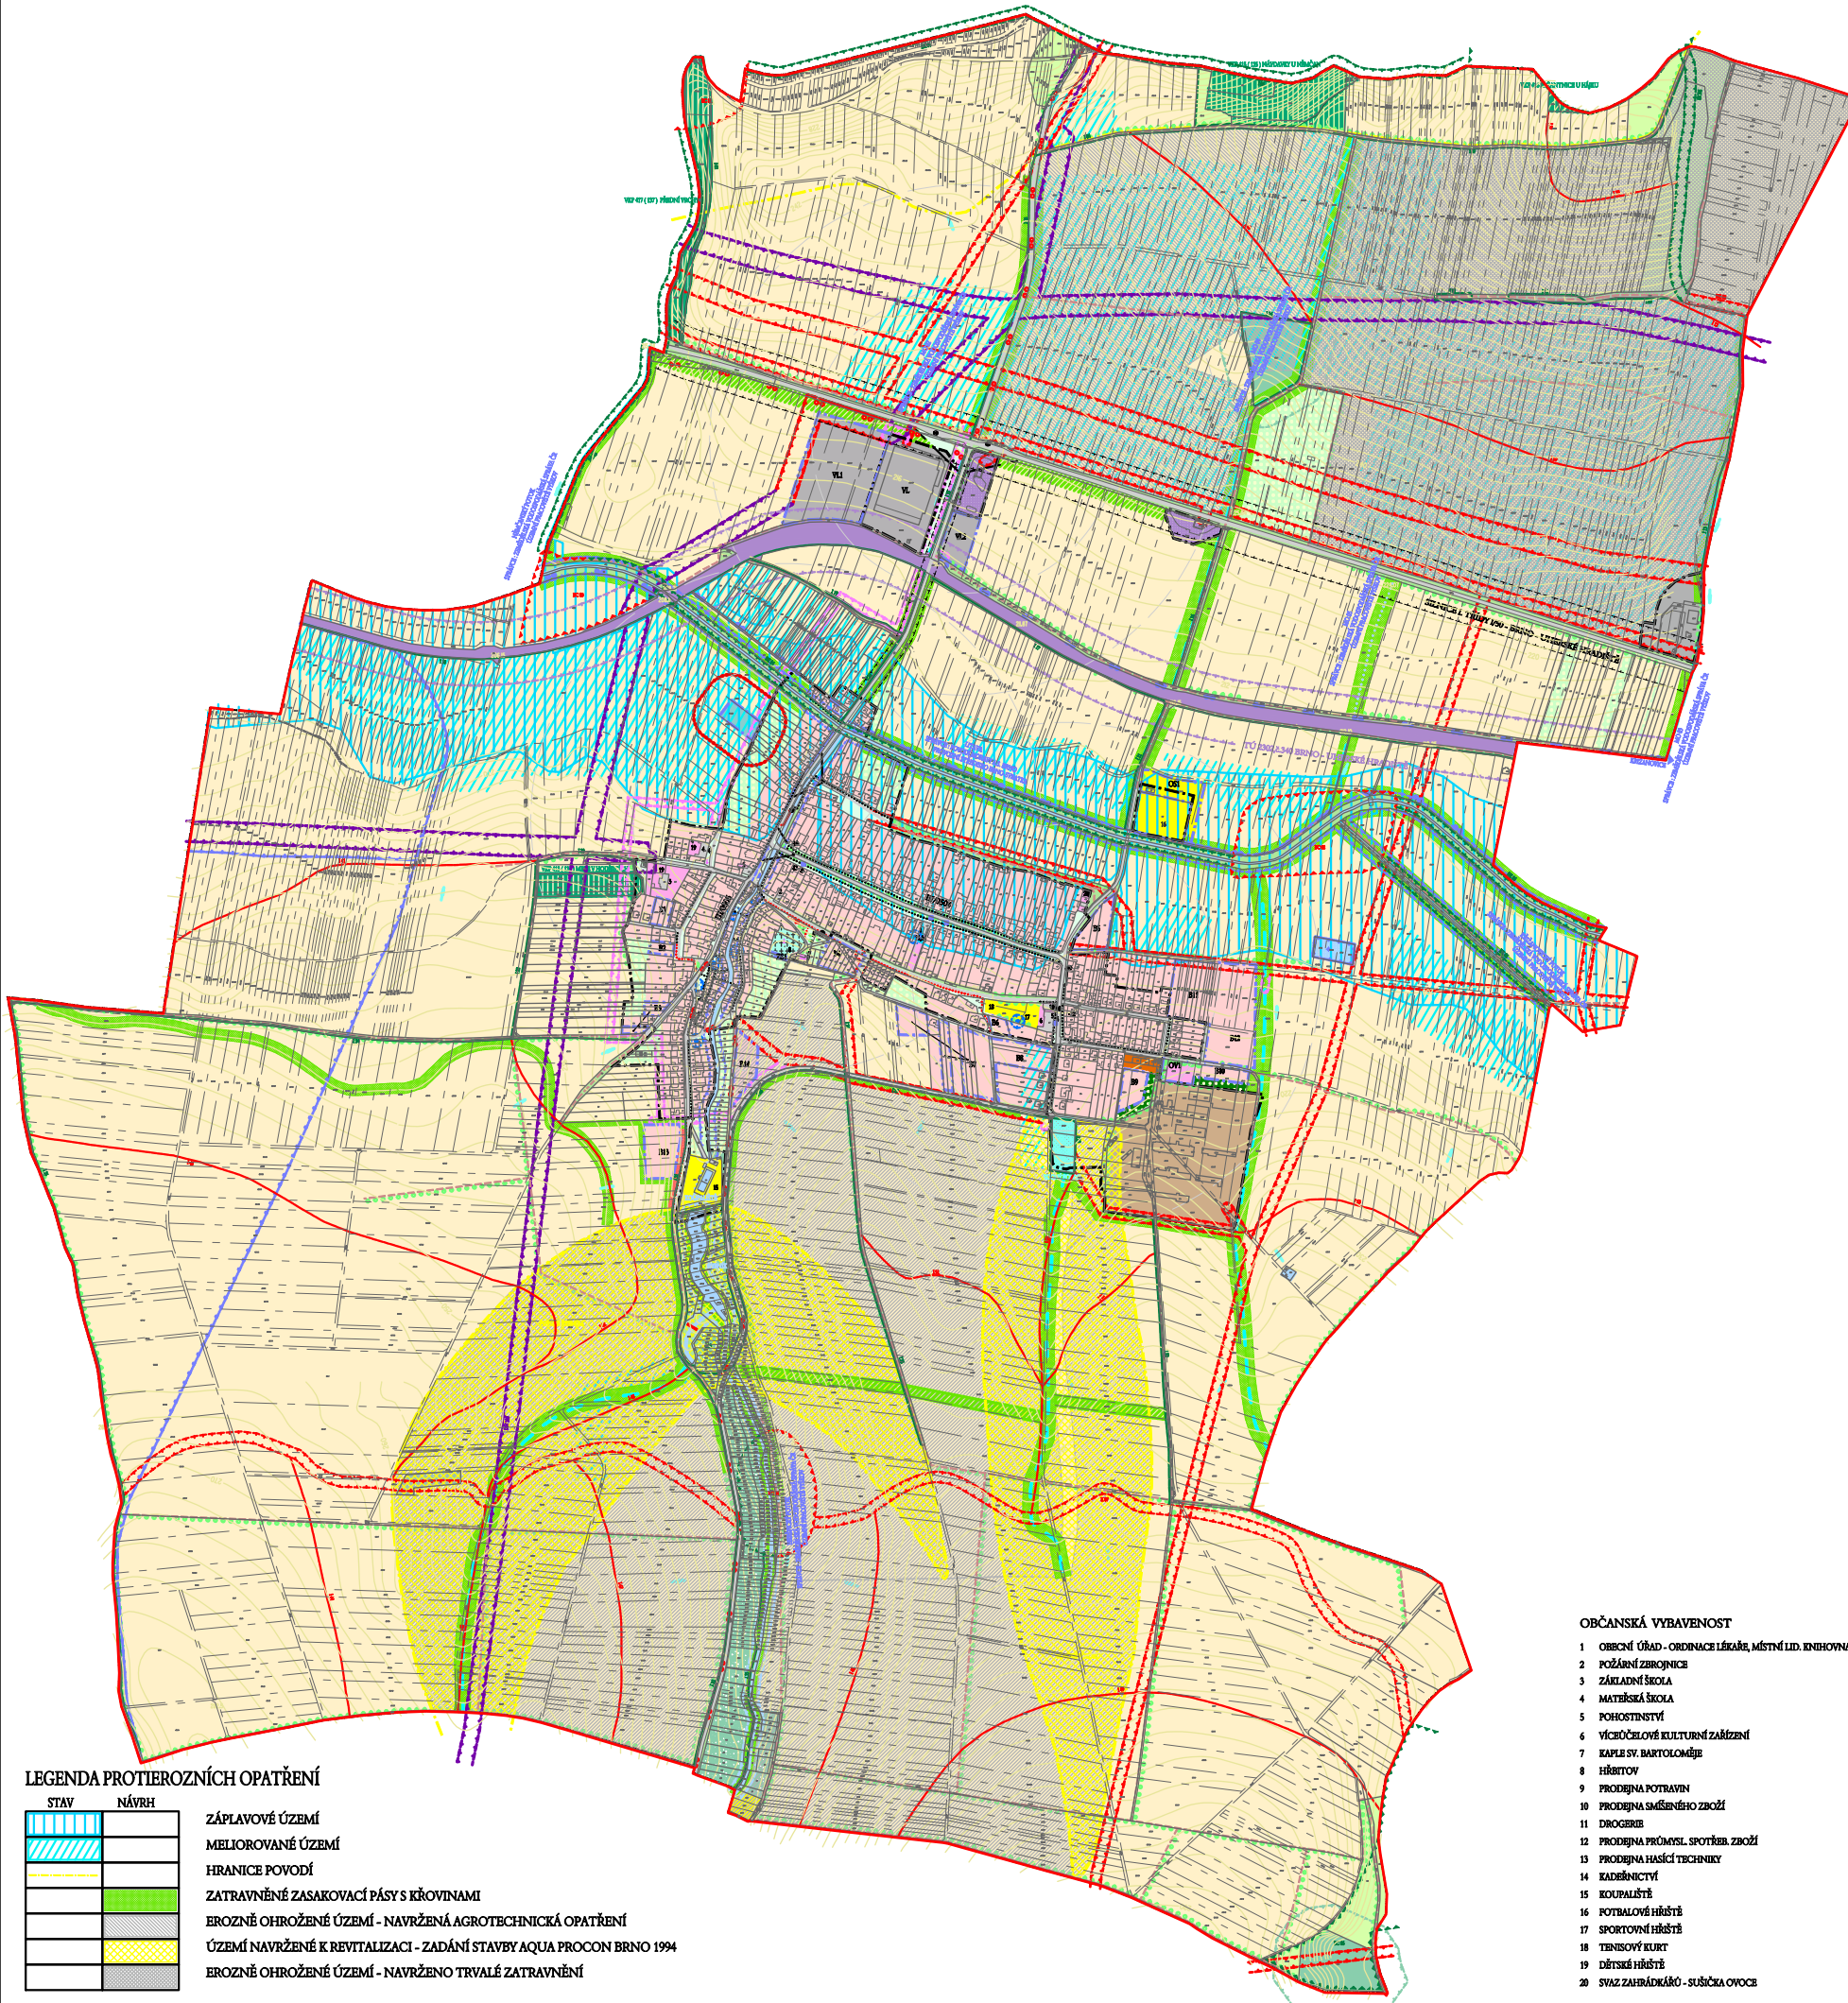

## LEGENDA:

STAV	NÁVRH	
---	---	HRANICE KATASTRÁLNÍHO ÚZEMÍ - ŘEŠENÉ ÚZEMÍ
---	---	HRANICE SOUČASNĚ ZASTAVĚNÉHO ÚZEMÍ
---	---	HRANICE ZASTAVITELNÉHO ÚZEMÍ
DZ	---	DOPRAVNÍ INFRASTRUKTURA - ŽELEZNIČNÍ
DS	---	DOPRAVNÍ INFRASTRUKTURA - SILNIČNÍ - SILNICE I. TŘÍDY
DS	---	DOPRAVNÍ INFRASTRUKTURA - SILNIČNÍ - SILNICE III. TŘÍDY
DS	---	DOPRAVNÍ INFRASTRUKTURA - SILNIČNÍ - MÍSTNÍ KOMUNIKACE
---	---	ÚČELOVÉ HOSPODÁŘSKÉ KOMUNIKACE
---	---	PĚŠÍ PROPOJENÍ
---	---	MÍSTNÍ CYKLOTURISTICKÁ TRASA
---	---	REGIONÁLNÍ CYKLOTURISTICKÁ TRASA
---	---	OCHRANNÉ PÁSMO ŽELEZNIČNÍ
---	---	OCHRANNÉ PÁSMO SILNIČNÍ
---	---	ROZHLEDOVÉ POLE KŘÍŽOVATEK
---	---	PARKOVIŠTĚ, GARÁŽE
---	---	ZASTÁVKA HROMADNÉ DOPRAVY
---	---	ODSTAVNÝ PRUH ZASTÁVKY
---	---	DOCHÁZKOVÁ VZDÁLENOST ZASTÁVEK : 300 M A 500 M
V	---	VDNÍ TOKY A PLOCHY
---	---	OCHRANNÉ PÁSMO VODNÍHO TOKU
---	---	PHO VODNÍHO ZDROJE II. STUPNĚ VNITŘNÍ
---	---	PHO VODNÍHO ZDROJE II. STUPNĚ VNĚJŠÍ
---	---	OCHRANNÉ PÁSMO LESA
---	---	BEZPEČNOSTNÍ PÁSMO VTL PLYNOVODU A RSP
---	---	OCHRANNÉ PÁSMO VEDENÍ LINKY VN
---	---	OCHRANNÉ PÁSMO ČOV
T	---	PLOCHY TECHNICKÉ INFRASTRUKTURY - VODOHOSPODÁŘSKÉ
DK	---	PLOCHY DOPRAVNÍ INFRASTRUKTURY - SPECIFICKÉ
---	---	PAMÁTKY MÍSTNÍHO VÝZNAMU
---	---	SUCHÝ POLDR
DP	---	DOPRAVNÍ INFRASTRUKTURA - PLOCHY PRO PARKOVÁNÍ
B1	---	BYDLENÍ V RODINNÝCH DOMECH - VENKOVSKÉ
BH	---	BYDLENÍ V BYTOVÝCH DOMECH
OV	---	PLOCHY OBČANSKÉ VYBAVENOSTI - VEŘEJNÁ INFRASTRUKTURA
OS	---	PLOCHY OBČANSKÉ VYBAVENOSTI - TĚLOVÝCH. A SPORT. ZAŘÍZENÍ
VS	---	PLOCHY SMÍŠENÉ VÝROBY - POLYFUNKČNÍ AREÁL
VL	---	PLOCHY VÝROBY A SKLADOVÁNÍ - LEHKÝ PRŮMYSL
VL	---	PLOCHY VÝROBY A SKLADOVÁNÍ - LEHKÝ PRŮMYSL - VÝHLED
NZ-0	---	PLOCHY ZEMĚDĚLSKÉ - ORNÁ PŮDA
NZ-S	---	PLOCHY ZEMĚDĚLSKÉ - SADY, ZAHRADY
NZ-L	---	PLOCHY ZEMĚDĚLSKÉ - LOUKY A PASTVINY
NL	---	LESNÍ PLOCHY / NÁVRH KRAJINNÉ ZELENĚ
ZP	---	ZELEŇ PŘÍRODNÍHO CHARAKTERU - NÁLETOVÁ ZELEŇ
ZO	---	DOPROVODNÁ ZELEŇ CEST A VODNÍCH TOKŮ - ZELEŇ IZOLAČNÍ
ZO	---	ZELEŇ IZOLAČNÍ A OCHRANNÁ
ZO	---	VÝZNAMNÁ SOLITERNÍ ZELEŇ
ZV	---	VEŘEJNÁ ZELEŇ
ZS	---	ZELEŇ VYHRAZENÁ - HŘBITOV
---	---	SMĚR POVRCHOVÉHO ODTOKU
---	---	ZAKLENUTÝ VODNÍ TOK
---	---	OBČASNÝ VODNÍ TOK, MELIORAČNÍ ODPAD
---	---	VEŘEJNÁ STUDNA (VČETNĚ OCHRANNÉHO PÁSMO)
---	---	VODNÍ ZDROJ

## TABULKA NOVÝCH LOKALIT PRO BYTOVOU VÝSTAVBU:

LOKALITY PRO BYTOVOU VÝSTAVBU			
lokality	situované lokality	počet RD	návrh byj
B1	Západní okraj část obce - proluka	2	2
B2	Západní okraj část obce - proluka	1	1
B3	Západní okraj část obce - proluka	2	2
B4	U kaple - střed obce (nadové RD)	7	7
B5	severovýchodní okrajová část obce	5	5
B6	U hřbitvě - proluka	1	1
B7	Za hřbitovem - jižní zastavěná část obce	12	12
B8	Za hřbitovem - jižní zastavěná část obce	4	4
B9	východní okrajová část obce (pod bytovými domy)	5	5
B10	východní okrajová část obce	5	5
B11	východní okrajová část obce	20	20
B12	západní okrajová část obce	4	4
B13	západní okrajová část obce - u koupaliště	5	5
B14	západní část obce - nad koupalištěm	6	6
CELKEM		79 RD	79b.j.

## TABULKA NOVÝCH LOKALIT PRO PLOCHY VÝROBY A SKLADOVÁNÍ - LEHKÁ VÝROBA:

PLOCHY PRO VÝROBU		doporučený návrh využití
lokality	situované lokality	
	Návrhové plochy	
VL1	Plocha navazující na stávající areál firmy FenStar s.r.o. - západním směrem	Realizace výrobních ploch firmy FenStar s.r.o.
VL2	Plocha mezi čp.aa.PFM a křižovatkou, navazující na stávající silnici	Lehká výroba a skladování

## LEGENDA ÚSES

STAV	NÁVRH	
---	---	LOKÁLNÍ BIOCENTRUM
---	---	LOKÁLNÍ BIOKORIDOR
---	---	INTERAKČNÍ PRVEK
---	---	REGISTROVANÝ VÝZNAMNÝ KRAJINNÝ PRVEK

POZNÁMKA:  
 ÚZEMNÍ SYSTÉM EKOLOGICKÉ STABILITY V ŘEŠENÉM ÚZEMÍ  
 JE PŘEVZATÝ Z ELABORÁTU:  
 GENEREL LOKÁLNÍHO SYSTÉMU EKOLOGICKÉ STABILITY K.Ú. HODĚJICE  
 - ING. DRAGA KOŘÁŘOVÁ, EKOLOGICKÉ PROJEKTOVÁNÍ, BRNO BŘEZEN 1996

## OBČANSKÁ VYBAVENOST

- 1 OBČANŮ ÚŘAD - ORDINACE LÉKÁŘE, MÍSTNÍ LID. KNĚHOVNA
- 2 POŽÁRNÍ ZÁBRANICE
- 3 ZÁKLADNÍ ŠKOLA
- 4 MATEŘSKÁ ŠKOLA
- 5 POKOJNOSTNÍ
- 6 VÍCEÚČELOVÉ KULTURNÍ ZAŘÍZENÍ
- 7 KAPLE SV. BARTOLOMĚJE
- 8 HŘBITOV
- 9 PRODEJNA POTRAVIN
- 10 PRODEJNA SMÍŠENÉHO ZBOŽÍ
- 11 DROGERIE
- 12 PRODEJNA PRŮMYSL. SPOTŘEB. ZBOŽÍ
- 13 PRODEJNA HAŠKČI TECHNIKY
- 14 KADEBNICTVÍ
- 15 KOUPALIŠTĚ
- 16 POTBALOVÁ HŘIŠTĚ
- 17 SPORTOVNÍ HŘIŠTĚ
- 18 TENISOVÝ KURT
- 19 DĚTSKÉ HŘIŠTĚ
- 20 SVAZ ZAHŘADKÁŘŮ - SUŠIČKA OVOCNĚ

## LEGENDA PROTIEROZNÍCH OPATŘENÍ

STAV	NÁVRH	
---	---	ZÁPLAVOVÉ ÚZEMÍ
---	---	MELIOROVANÉ ÚZEMÍ
---	---	HRANICE POVODÍ
---	---	ZATRAVNĚNÉ ZASAKOVACÍ PÁSY S KŘOVINAMI
---	---	EROZNĚ OHROŽENÉ ÚZEMÍ - NAVRŽENÁ AGROTECHNICKÁ OPATŘENÍ
---	---	ÚZEMÍ NAVRŽENÉ K REVITALIZACI - ZADÁNÍ STAVBY AQUA PROCON BRNO 1994
---	---	EROZNĚ OHROŽENÉ ÚZEMÍ - NAVRŽENO TRVALÉ ZATRAVNĚNÍ

Hlavní projektant : Ing.arch. Hájková	Ved.proj. specialista-doprava : Ing.Rakus	<b>s-projekt plus a.s.</b> projektová a inženýrská činnost tř. Tomáše Bati 508 762 73 Zlín tel.: 57 7594 111 e-mail: atelier.c@s-projekt.cz
Zodpovědný projektant - urbanista: Ing.arch. Hájková	Ved.proj. specialista-elektro : V.Hofman	
Ved.proj. specialista-inženýrské stě: Ing.Majáček	Digitální zpracování : E.Přikrylová	Vedoucí atelieru : Ing.arch. Chmelářová
Pořizovatel : MĚÚ SLAVOVY U BRNA, ODBOR ŽP		HIP atelieru : Z. Machala
akce :	ÚZEMNÍ PLÁN OBCE <b>HODĚJICE</b> ČISTOPIS	Kontroloval : Ing.arch. Chmelářová
obsah :	<b>SCHEMA HLAVNÍHO VÝKRESU</b>	formát: 2 A4
		číslo zakázky : 03-2425-062
		stupeň dokumentace : ÚPD
		datum : Červen 2009
		měřítko : č. výkresu : 1/6