


ZMĚNA č.1 ÚPN OBCE HODĚJICE - NÁVRH

v.č. I.5 ZÁSOBOVÁNÍ ELEKTRICKOU ENERGIÍ , SPOJOVÁ ZAŘÍZENÍ ,
ZÁSOBOVÁNÍ PLYNEM

M 1 : 2 000

LOKALITA č. Z1/2

- NÁVRHOVÁ PLOCHA B16 PRO BYDLENÍ V RODINÝCH DOMECH - VENKOVSKÉ
- NÁVRHOVÁ PLOCHA PRO DOPRAVNÍ INFRASTRUKTURU SILNIČNÍ

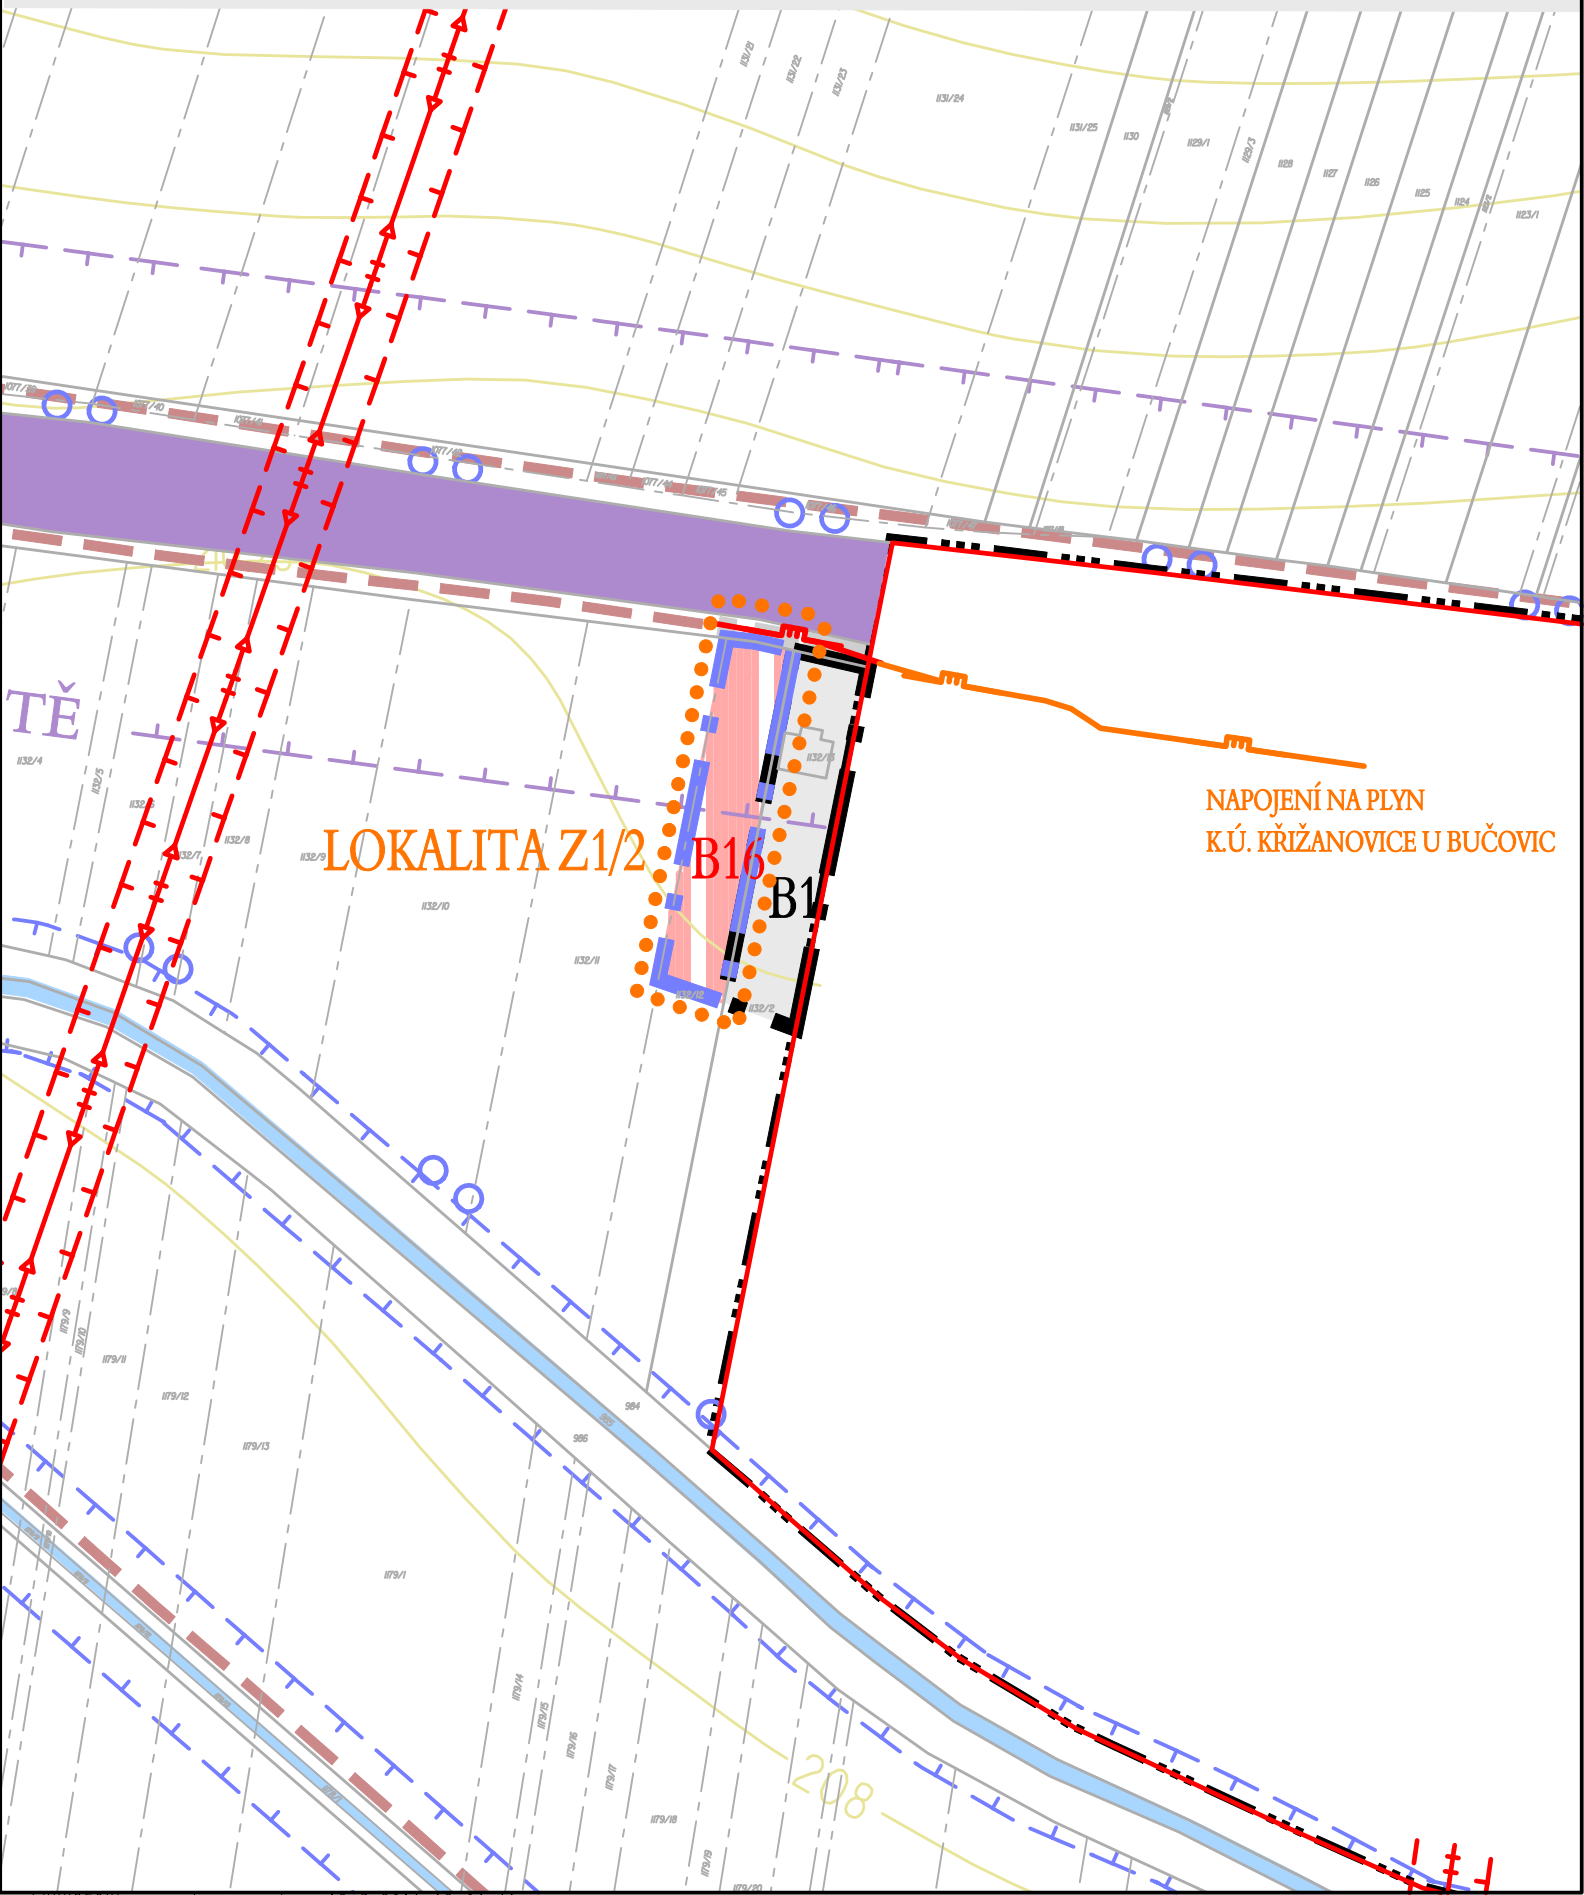

NAPOJENÍ NA PLYN
K.Ú. KŘÍŽANOVICE U BUČOVIC

LOKALITA Z1/2 B16

B1

208