

# ZMĚNA č.2 ÚPN OBCE HODĚJICE - NÁVRH

v.č. I.1 ZÁKLADNÍ ČLENĚNÍ ÚZEMÍ

M 1 : 5 000


LOKALITA Z2/1 - NÁVRHOVÁ PLOCHA VL4 PRO VÝROBU A SKLADOVÁNÍ - LEHKÁ VÝROBA

LOKALITA Z2/2 - NÁVRHOVÁ PLOCHA DS1 PRO DOPRAVNÍ INFRASTRUKTURU - SILNIČNÍ

LOKALITA Z2/3 - NÁVRHOVÁ PLOCHA B17 PRO BYDLENÍ V RODINNÝCH DOMECH - VENKOVSKÉ

LOKALITA Z2/4 - NÁVRHOVÁ PLOCHA B18 PRO BYDLENÍ V RODINNÝCH DOMECH - VENKOVSKÉ

- NÁVRHOVÁ PLOCHA NZ-S PRO PLOCHY ZEMĚDĚLSKÉ - SADY, ZAHRADY

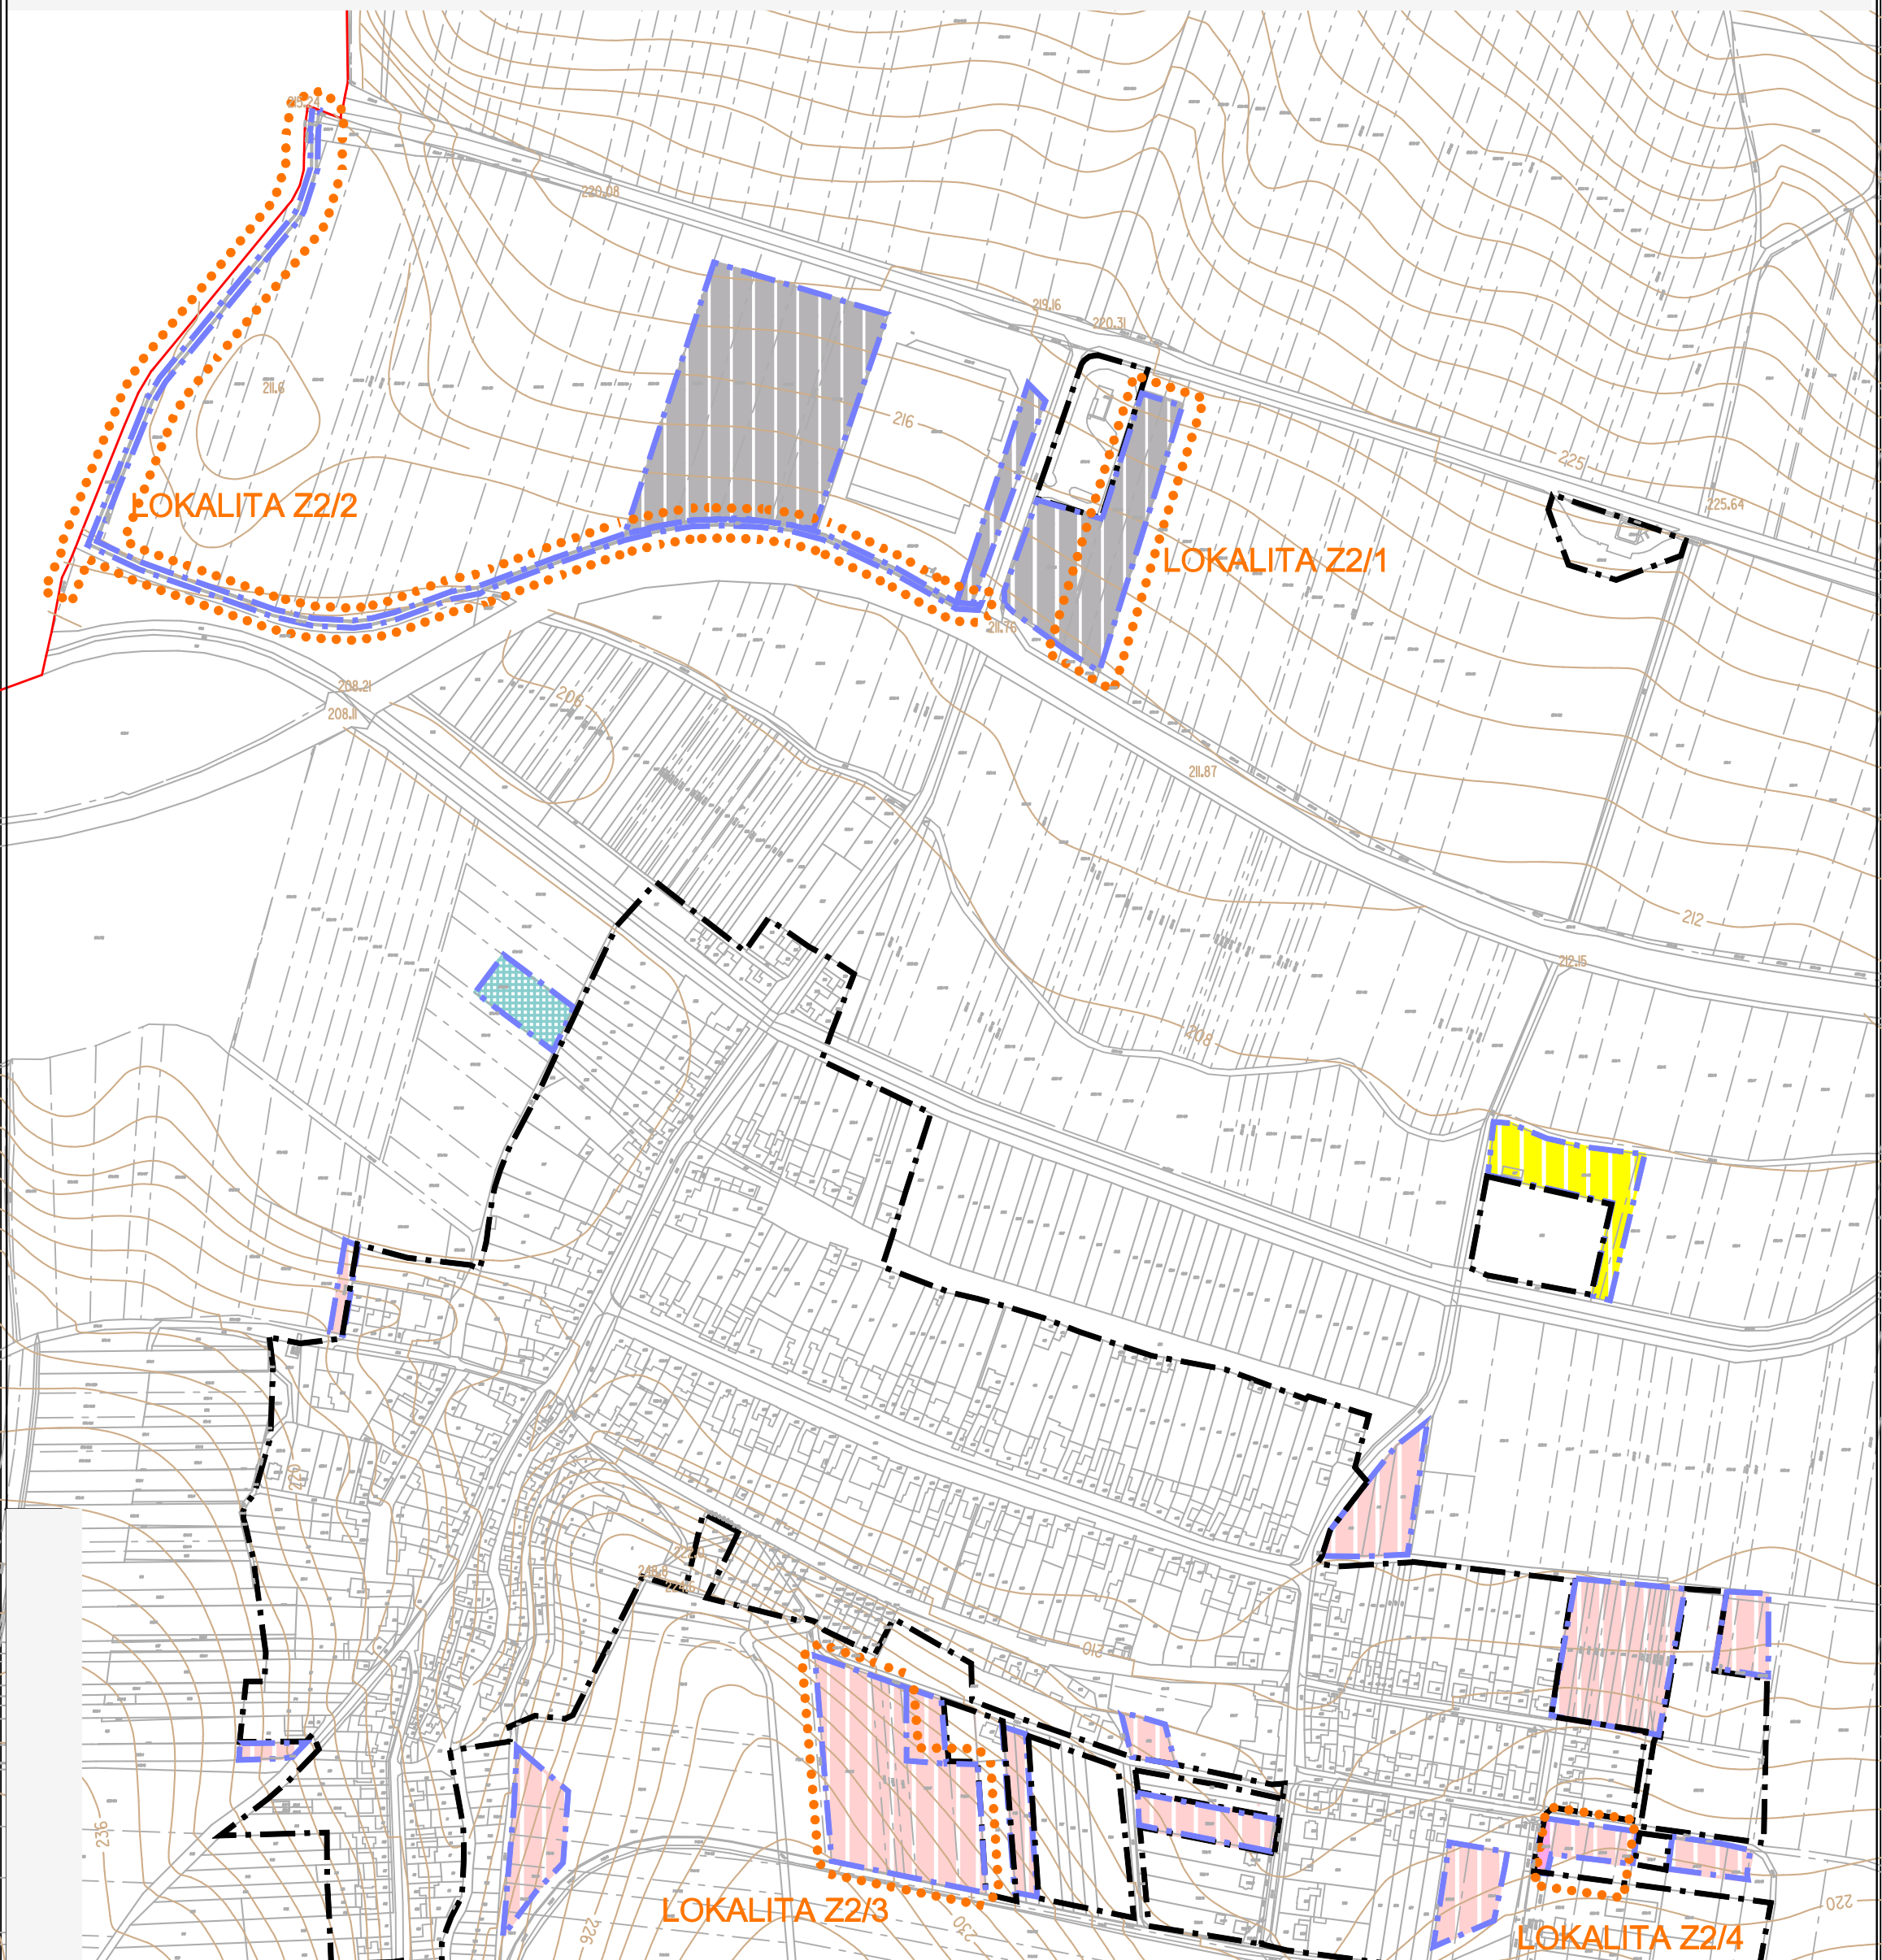

# ZMĚNA č.2 ÚPN OBCE HODĚJICE - NÁVRH

v.č. I.1 ZÁKLADNÍ ČLENĚNÍ ÚZEMÍ



HRANICE ÚZEMÍ ŘEŠENÉHO ZMĚNOU č.2

LEGENDA:

STAV	NÁVRH	
		<u>HRANICE KATASTRÁLNÍHO ÚZEMÍ - ŘEŠENÉ ÚZEMÍ</u>
		<u>HRANICE SOUČASNĚ ZASTAVĚNÉHO ÚZEMÍ</u>
		<u>HRANICE ZASTAVITELNÉHO ÚZEMÍ</u>
BI		<u>BYDLENÍ V RODINNÝCH DOMECH - VENKOVSKÉ</u>
OV		<u>PLOCHY OBČANSKÉ VYBAVENOSTI - VEŘ. INFRASTRUKTURA</u>
OS		<u>PLOCHY OBČANSKÉ VYBAVENOSTI - TĚL. A SPORT. ZAŘÍZENÍ</u>
VL		<u>PLOCHY VÝROBY A SKLADOVÁNÍ - LEHKÝ PRŮMYSL</u>
T		<u>PLOCHY TECHNICKÉ INFRASTRUKTURY - VODOHOSPODÁŘSKÉ</u>
DC		<u>PLOCHY DOPRAVNÍ INFRASTRUKTURY - CYKLOSTEZKY</u>