

ZMĚNA č.2 ÚPN OBCE HODĚJICE - NÁVRH

v.č. I.3 VEŘEJNĚ PROSPĚŠNÉ STAVBY, OPATŘENÍ A ASANACE

M 1 : 5 000


LOKALITA Z2/1 - NÁVRHOVÁ PLOCHA VL4 PRO VÝROBU A SKLADOVÁNÍ - LEHKÁ VÝROBA

LOKALITA Z2/2 - NÁVRHOVÁ PLOCHA DS1 PRO DOPRAVNÍ INFRASTRUKTURU - SILNIČNÍ

LOKALITA Z2/3 - NÁVRHOVÁ PLOCHA B17 PRO BYDLENÍ V RODINNÝCH DOMECH - VENKOVSKÉ


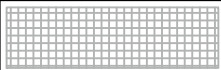
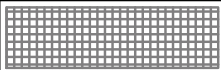
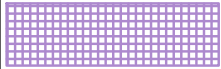




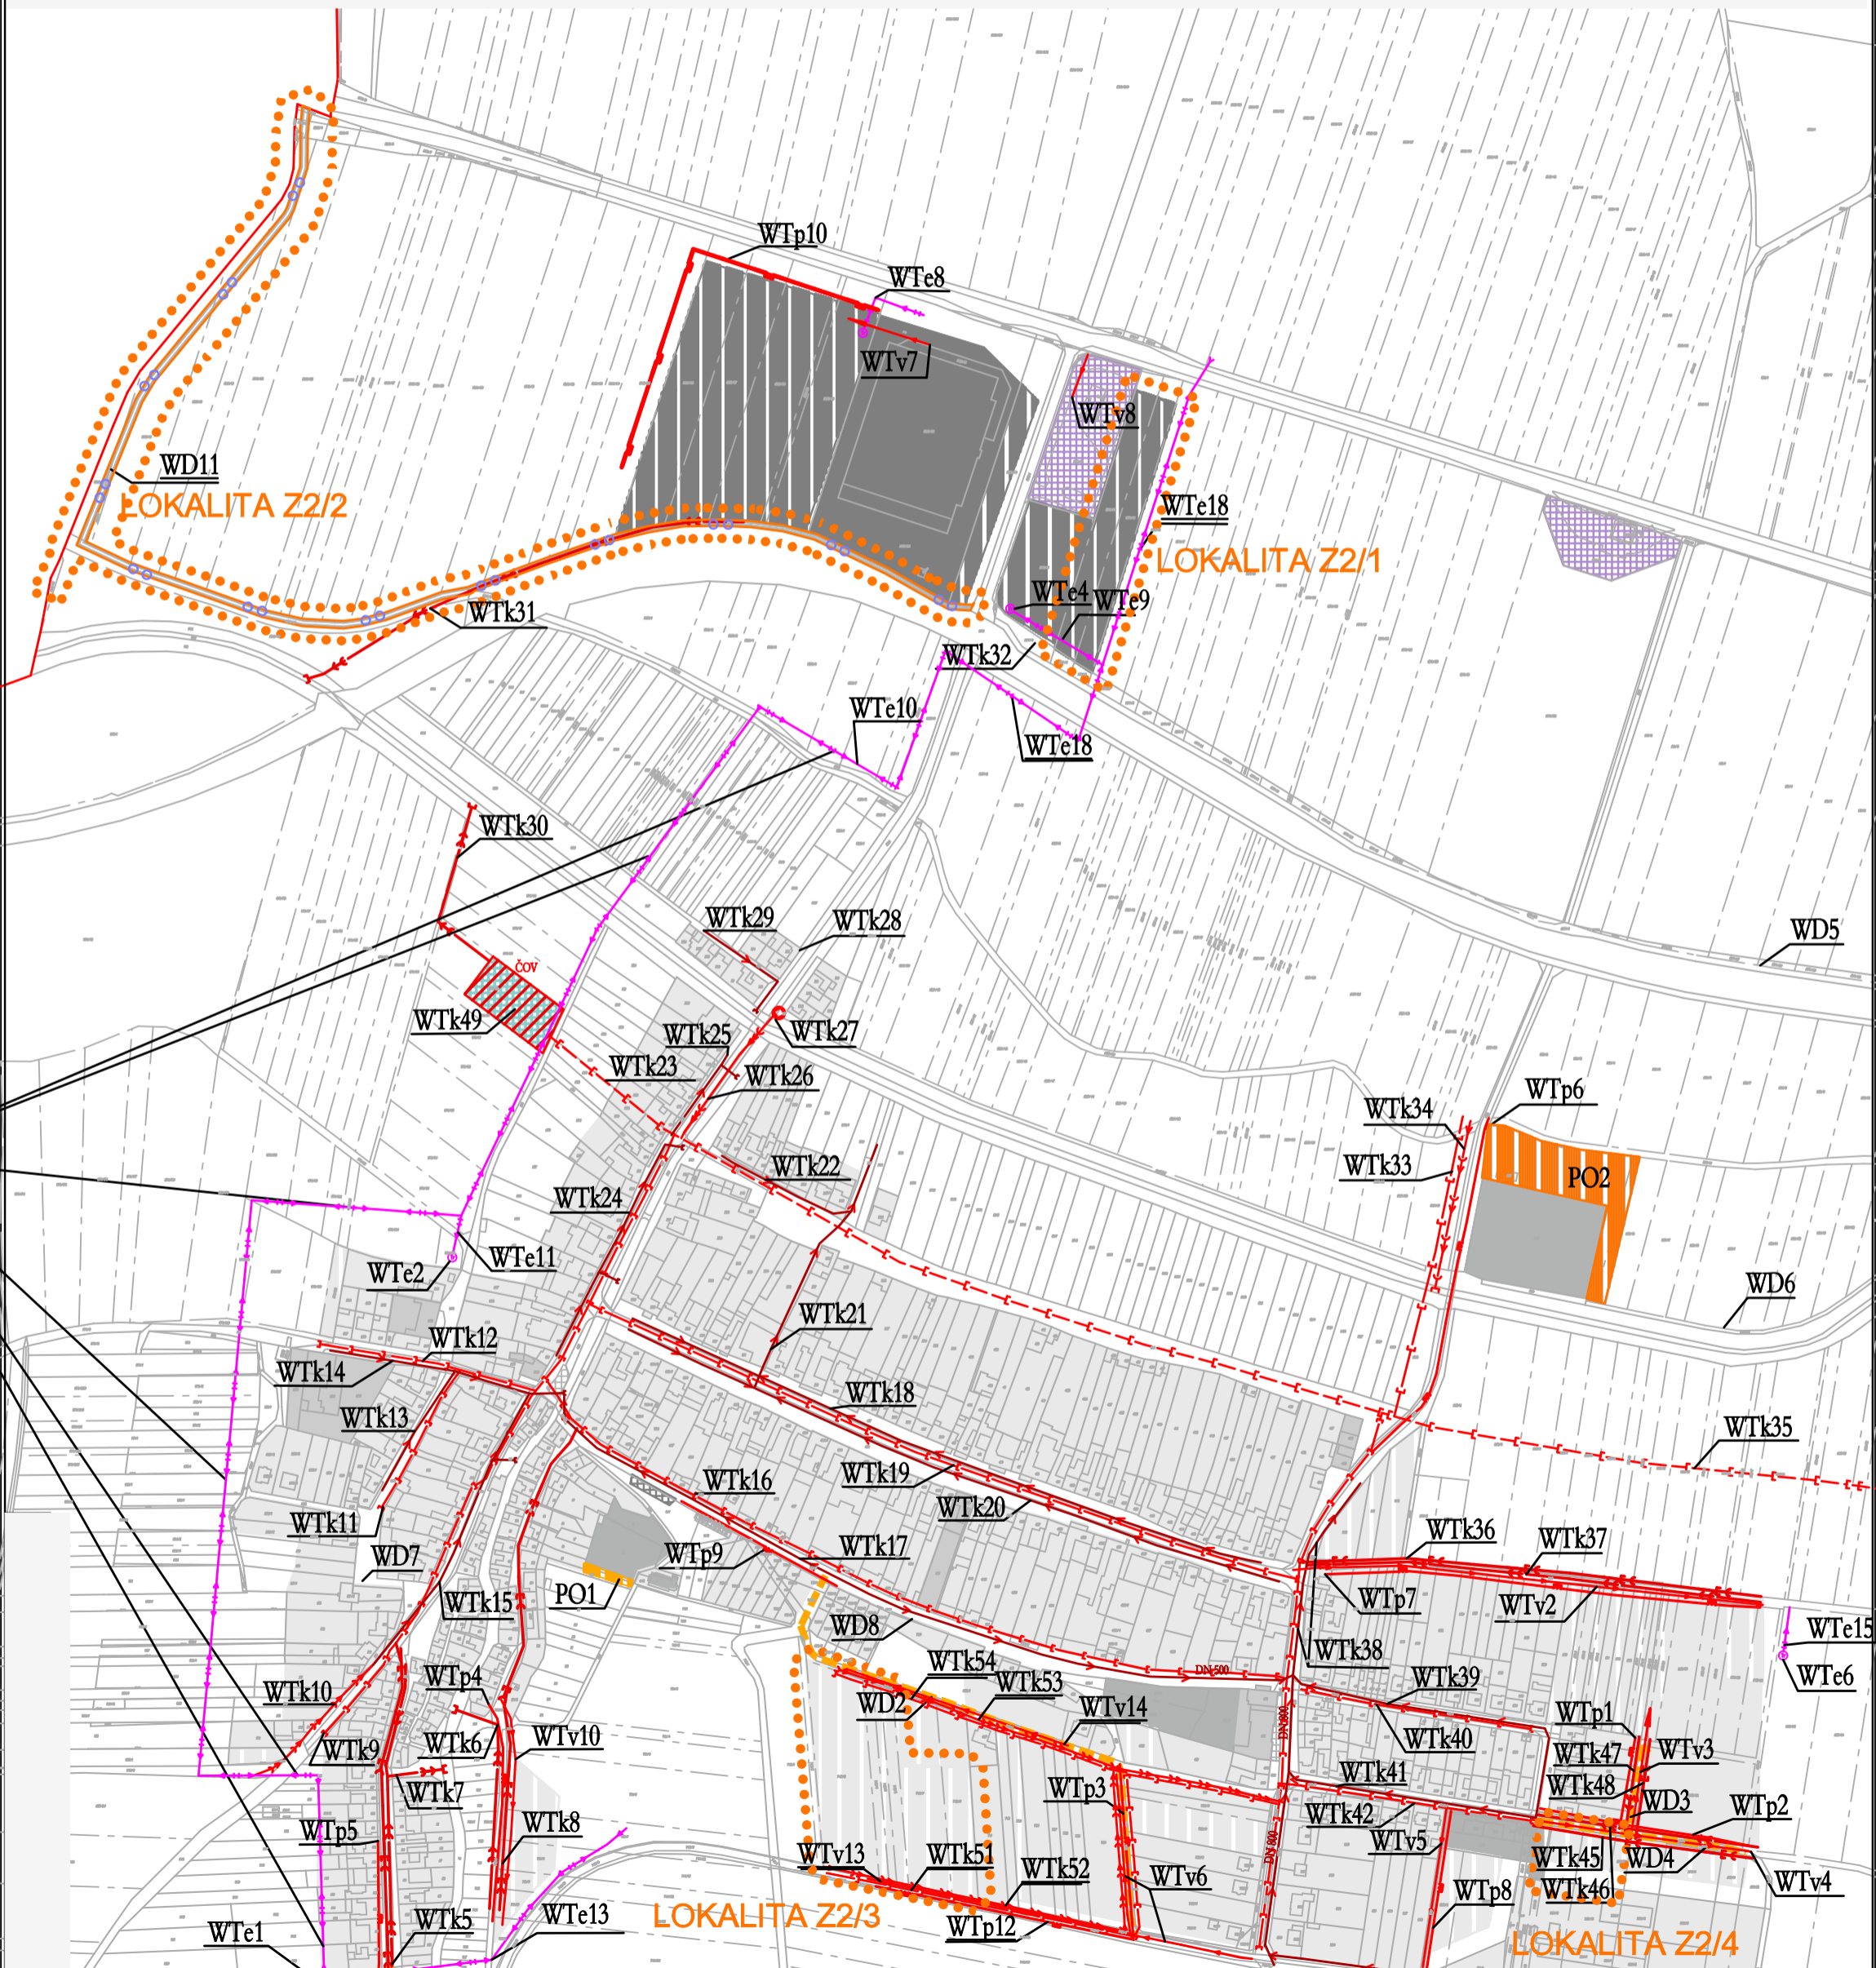




LOKALITA Z2/4 - NÁVRHOVÁ PLOCHA B18 PRO BYDLENÍ V RODINNÝCH DOMECH - VENKOVSKÉ

- NÁVRHOVÁ PLOCHA NZ-S PRO PLOCHY ZEMĚDĚLSKÉ - SADY, ZAHRADY



ZMĚNA č.2 ÚPN OBCE HODĚJICE - NÁVRH

v.č. 1.3 VEŘEJNĚ PROSPĚŠNÉ STAVBY, OPATŘENÍ A ASANACE

		
DP		
DX		
BI		
BH		
OV		
OS		
VS		
VL		
DC		

HRANICE ÚZEMÍ ŘEŠENÉHO ZMĚNOU č.2

DOPRAVNÍ INFRASTRUKTURA - PLOCHY PRO PARKOVÁNÍ

PLOCHY DOPRAVNÍ INFRASTRUKTURY - SPECIFICKÉ

BYDLENÍ V RODINNÝCH DOMECH - VENKOVSKÉ

BYDLENÍ V BYTOVÝCH DOMECH

PLOCHY OBČANSKÉ VYBAVENOSTI - VEŘEJNÁ INFRASTRUKTURA

PLOCHY OBČANSKÉ VYBAVENOSTI - TĚLOVÝCH. A SPORT. ZAŘÍZENÍ


PLOCHY SMÍŠENÉ VÝROBY - POLYFUNKČNÍ AREÁL

PLOCHY VÝROBY A SKLADOVÁNÍ - LEHKÝ PRŮMYSL

PLOCHY DOPRAVNÍ INFRASTRUKTURY - CYKLOSTEZKY

LEGENDA VEŘEJNĚ PROSPĚŠNÝCH STAVEB

NÁVRH

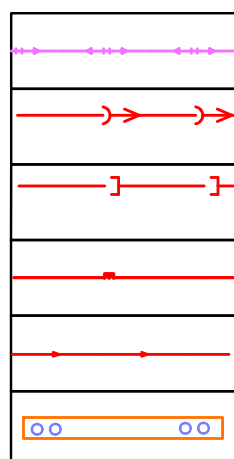

VEDENÍ VN 22 kV - WTe18

DEŠŤOVÁ KANALIZACE - WTK52 , WTK53

SPLAŠKOVÁ KANALIZACE - WTK51 , WTK54

STŘEDOTLAKÝ PLYNOVOD - WTp12

VODOVOD - WTv13 , WTv14

MÍSTNÍ CYKLOTURISTICKÁ TRASA - WD11