

# ZMĚNA č.2 ÚPN OBCE HODĚJICE - NÁVRH

v.č. I.4a ZÁSOBOVÁNÍ VODOU

M 1 : 5 000


LOKALITA Z2/1 - NÁVRHOVÁ PLOCHA VL4 PRO VÝROBU A SKLADOVÁNÍ - LEHÁ VÝROBA

LOKALITA Z2/2 - NÁVRHOVÁ PLOCHA DS1 PRO DOPRAVNÍ INFRASTRUKTURU - SILNIČNÍ

LOKALITA Z2/3 - NÁVRHOVÁ PLOCHA B17 PRO BYDLENÍ V RODINNÝCH DOMECH - VENKOVSKÉ

LOKALITA Z2/4 - NÁVRHOVÁ PLOCHA B18 PRO BYDLENÍ V RODINNÝCH DOMECH - VENKOVSKÉ

- NÁVRHOVÁ PLOCHA NZ-S PRO PLOCHY ZEMĚDĚLSKÉ - SADY, ZAHRADY

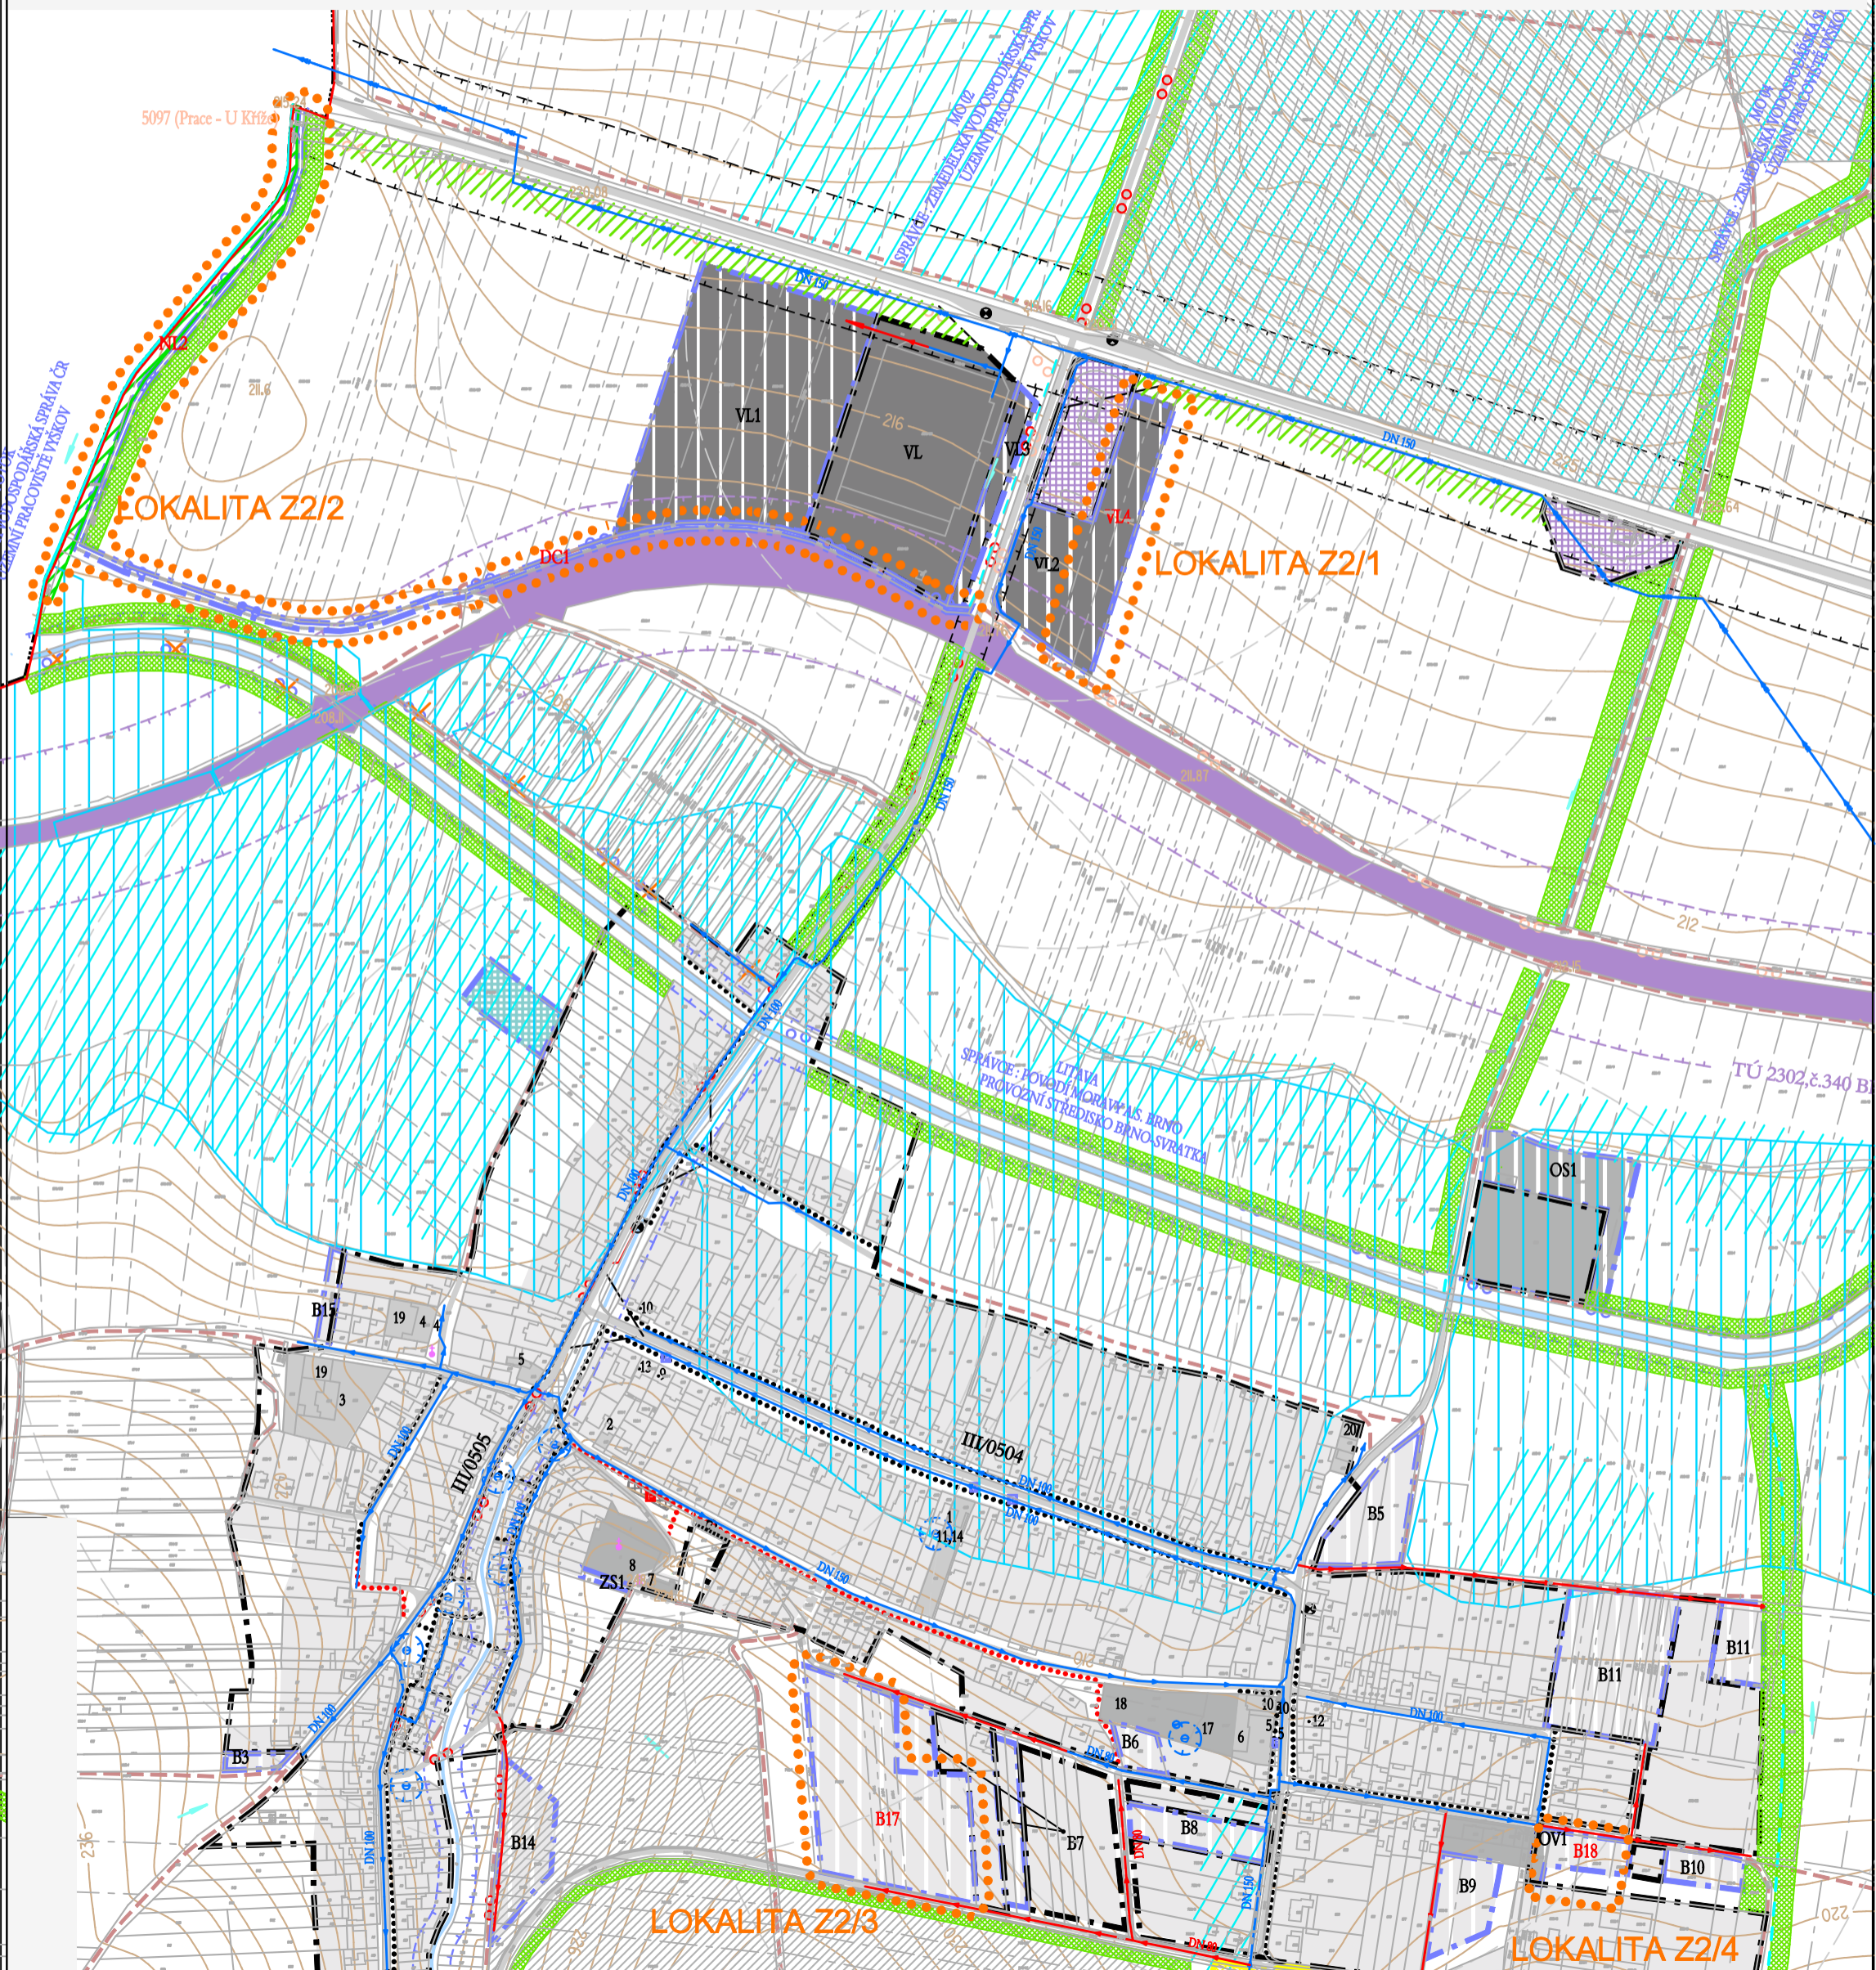

# ZMĚNA č.2 ÚPN OBCE HODĚJICE - NÁVRH

## LEGENDA K v.č. 1.4a ZÁSOBOVÁNÍ VODOU

| STAV | NÁVRH |   |
|------|-------|---|
|      |       | <u>HRANICE ÚZEMÍ ŘEŠENÉHO ZMĚNOU č.2</u>                |
|      |       | <u>MÍSTNÍ CYKLOTURISTICKÁ TRASA KE ZRUŠENÍ</u>          |
|      |       | HRANICE KATASTRÁLNÍHO ÚZEMÍ - ŘEŠENÉ ÚZEMÍ              |
|      |       | <u>HRANICE SOUČASNĚ ZASTAVĚNÉHO ÚZEMÍ</u>               |
|      |       | <u>HRANICE ZASTAVITELNÉHO ÚZEMÍ</u>                     |
| DZ   |       | DOPRAVNÍ INFRASTRUKTURA - ŽELEZNIČNÍ                    |
| DS   |       | DOPRAVNÍ INFRASTRUKTURA - SILNIČNÍ - SILNICE I. TŘÍDY   |
| DS   |       | DOPRAVNÍ INFRASTRUKTURA - SILNIČNÍ - SILNICE III. TŘÍDY |
| DS   |       | DOPRAVNÍ INFRASTRUKTURA - SILNIČNÍ - MÍSTNÍ KOMUNIKACE  |
|      |       | ÚČELOVÉ HOSPODÁŘSKÉ KOMUNIKACE                          |
|      |       | PĚŠÍ PROPOJENÍ  |
|      |       | <u>MÍSTNÍ CYKLOTURISTICKÁ TRASA</u>                     |
|      |       | REGIONÁLNÍ CYKLOTURISTICKÁ TRASA                        |
|      |       | OCHRANNÉ PÁSMO ŽELEZNIČNÍ                               |
|      |       | OCHRANNÉ PÁSMO SILNIČNÍ                                 |
|      |       | ROZHLEDOVÉ POLE KŘIŽOVATEK                              |
|      |       | PARKOVIŠTĚ, GARÁŽE                                      |
|      |       | ZASTÁVKA HROMADNÉ DOPRAVY                               |
|      |       | ODSTAVNÝ PRUH ZASTÁVKY                                  |
|      |       | DOCHÁZKOVÁ VZDÁLENOST ZASTÁVEK : 300 M A 500 M          |
|      |       | ZÁPLAVOVÉ ÚZEMÍ   |
|      |       | MELIOROVANÉ ÚZEMÍ                                       |
| DX   |       | PLOCHY DOPRAVNÍ INFRASTRUKTURY - SPECIFICKÉ             |

| STAV | NÁVRH |   |
|------|-------|---|
|      |       | SUCHÝ POLDR   |
| DP   |       | DOPRAVNÍ INFRASTRUKTURA - PLOCHY PRO PARKOVÁNÍ                      |
| BI   |       | <u>BYDLENÍ V RODINNÝCH DOMECH - VENKOVSKÉ</u>                       |
| BH   |       | BYDLENÍ V BYTOVÝCH DOMECH   |
| OV   |       | PLOCHY OBČANSKÉ VYBAVENOSTI - VEŘEJNÁ INFRASTRUKTURA                |
|      |       | PLOCHY OBČANSKÉ VYBAVENOSTI - TĚLOVÝCH. A SPORT. ZAŘÍZENÍ           |
| VS   |       | PLOCHY SMÍŠENÉ VÝROBY - POLYFUNKČNÍ AREÁL                           |
|      |       | <u>PLOCHY VÝROBY A SKLADOVÁNÍ - LEHKÝ PRŮMYSL</u>                   |
| T    |       | PLOCHY TECHNICKÉ INFRASTRUKTURY - VODOHOSPODÁŘSKÉ                   |
| NL   |       | NÁVRH KRAJINNÉ ZELENĚ   |
| NL1  |       | <u>NÁVRH KRAJINNÉ ZELENĚ</u>  |
|      |       | HRANICE POVODÍ  |
|      |       | <u>ZATRAVNĚNÉ ZASAKOVACÍ PÁSY S KŘOVINAMI</u>                       |
|      |       | EROZNĚ OHROŽENÉ ÚZEMÍ - NAVRŽENÁ AGROTECHNICKÁ OPATŘENÍ             |
|      |       | ÚZEMÍ NAVRŽENÉ K REVITALIZACI - ZADÁNÍ STAVBY AQUA PROCON BRNO 1994 |
|      |       | EROZNĚ OHROŽENÉ ÚZEMÍ - NAVRŽENO TRVALÉ ZATRAVNĚNÍ                  |
| V    |       | VODNÍ TOKY A PLOCHY   |
|      |       | OCHRANNÉ PÁSMO LESA   |
|      |       | PAMÁTKY MÍSTNÍHO VÝZNAMU  |
|      |       | OCHRANNÉ PÁSMO VODNÍHO TOKU   |
|      |       | PHO VODNÍHO ZDROJE II.STUPNĚ VNITŘNÍ                                |
|      |       | PHO VODNÍHO ZDROJE II STUPNĚ VNĚJŠÍ                                 |
|      |       | <u>VODOVOD GRAVITAČNÍ</u>   |
|      |       | VODOVODNÍ PŘIVADĚČ  |
|      |       | PÁSMO HYGIENICKÉ OCHRANY VODNÍHO ZDROJE                             |
|      |       | PŘERUŠOVACÍ KOMORA  |
|      |       | VODOJEM   |