

ZMĚNA č.2 ÚPN OBCE HODĚJICE - NÁVRH

v.č. 1.5a ZÁSOBOVÁNÍ ELEKTRICKOU ENERGIÍ, SLABOPROUD

M 1 : 5 000


LOKALITA Z2/1 - NÁVRHOVÁ PLOCHA VL4 PRO VÝROBU A SKLADOVÁNÍ - LEHKÁ VÝROBA

LOKALITA Z2/2 - NÁVRHOVÁ PLOCHA DS1 PRO DOPRAVNÍ INFRASTRUKTURU - SILNIČNÍ

LOKALITA Z2/3 - NÁVRHOVÁ PLOCHA B17 PRO BYDLENÍ V RODINNÝCH DOMECH - VENKOVSKÉ

LOKALITA Z2/4 - NÁVRHOVÁ PLOCHA B18 PRO BYDLENÍ V RODINNÝCH DOMECH - VENKOVSKÉ

- NÁVRHOVÁ PLOCHA NZ-S PRO PLOCHY ZEMĚDĚLSKÉ - SADY, ZAHRADY

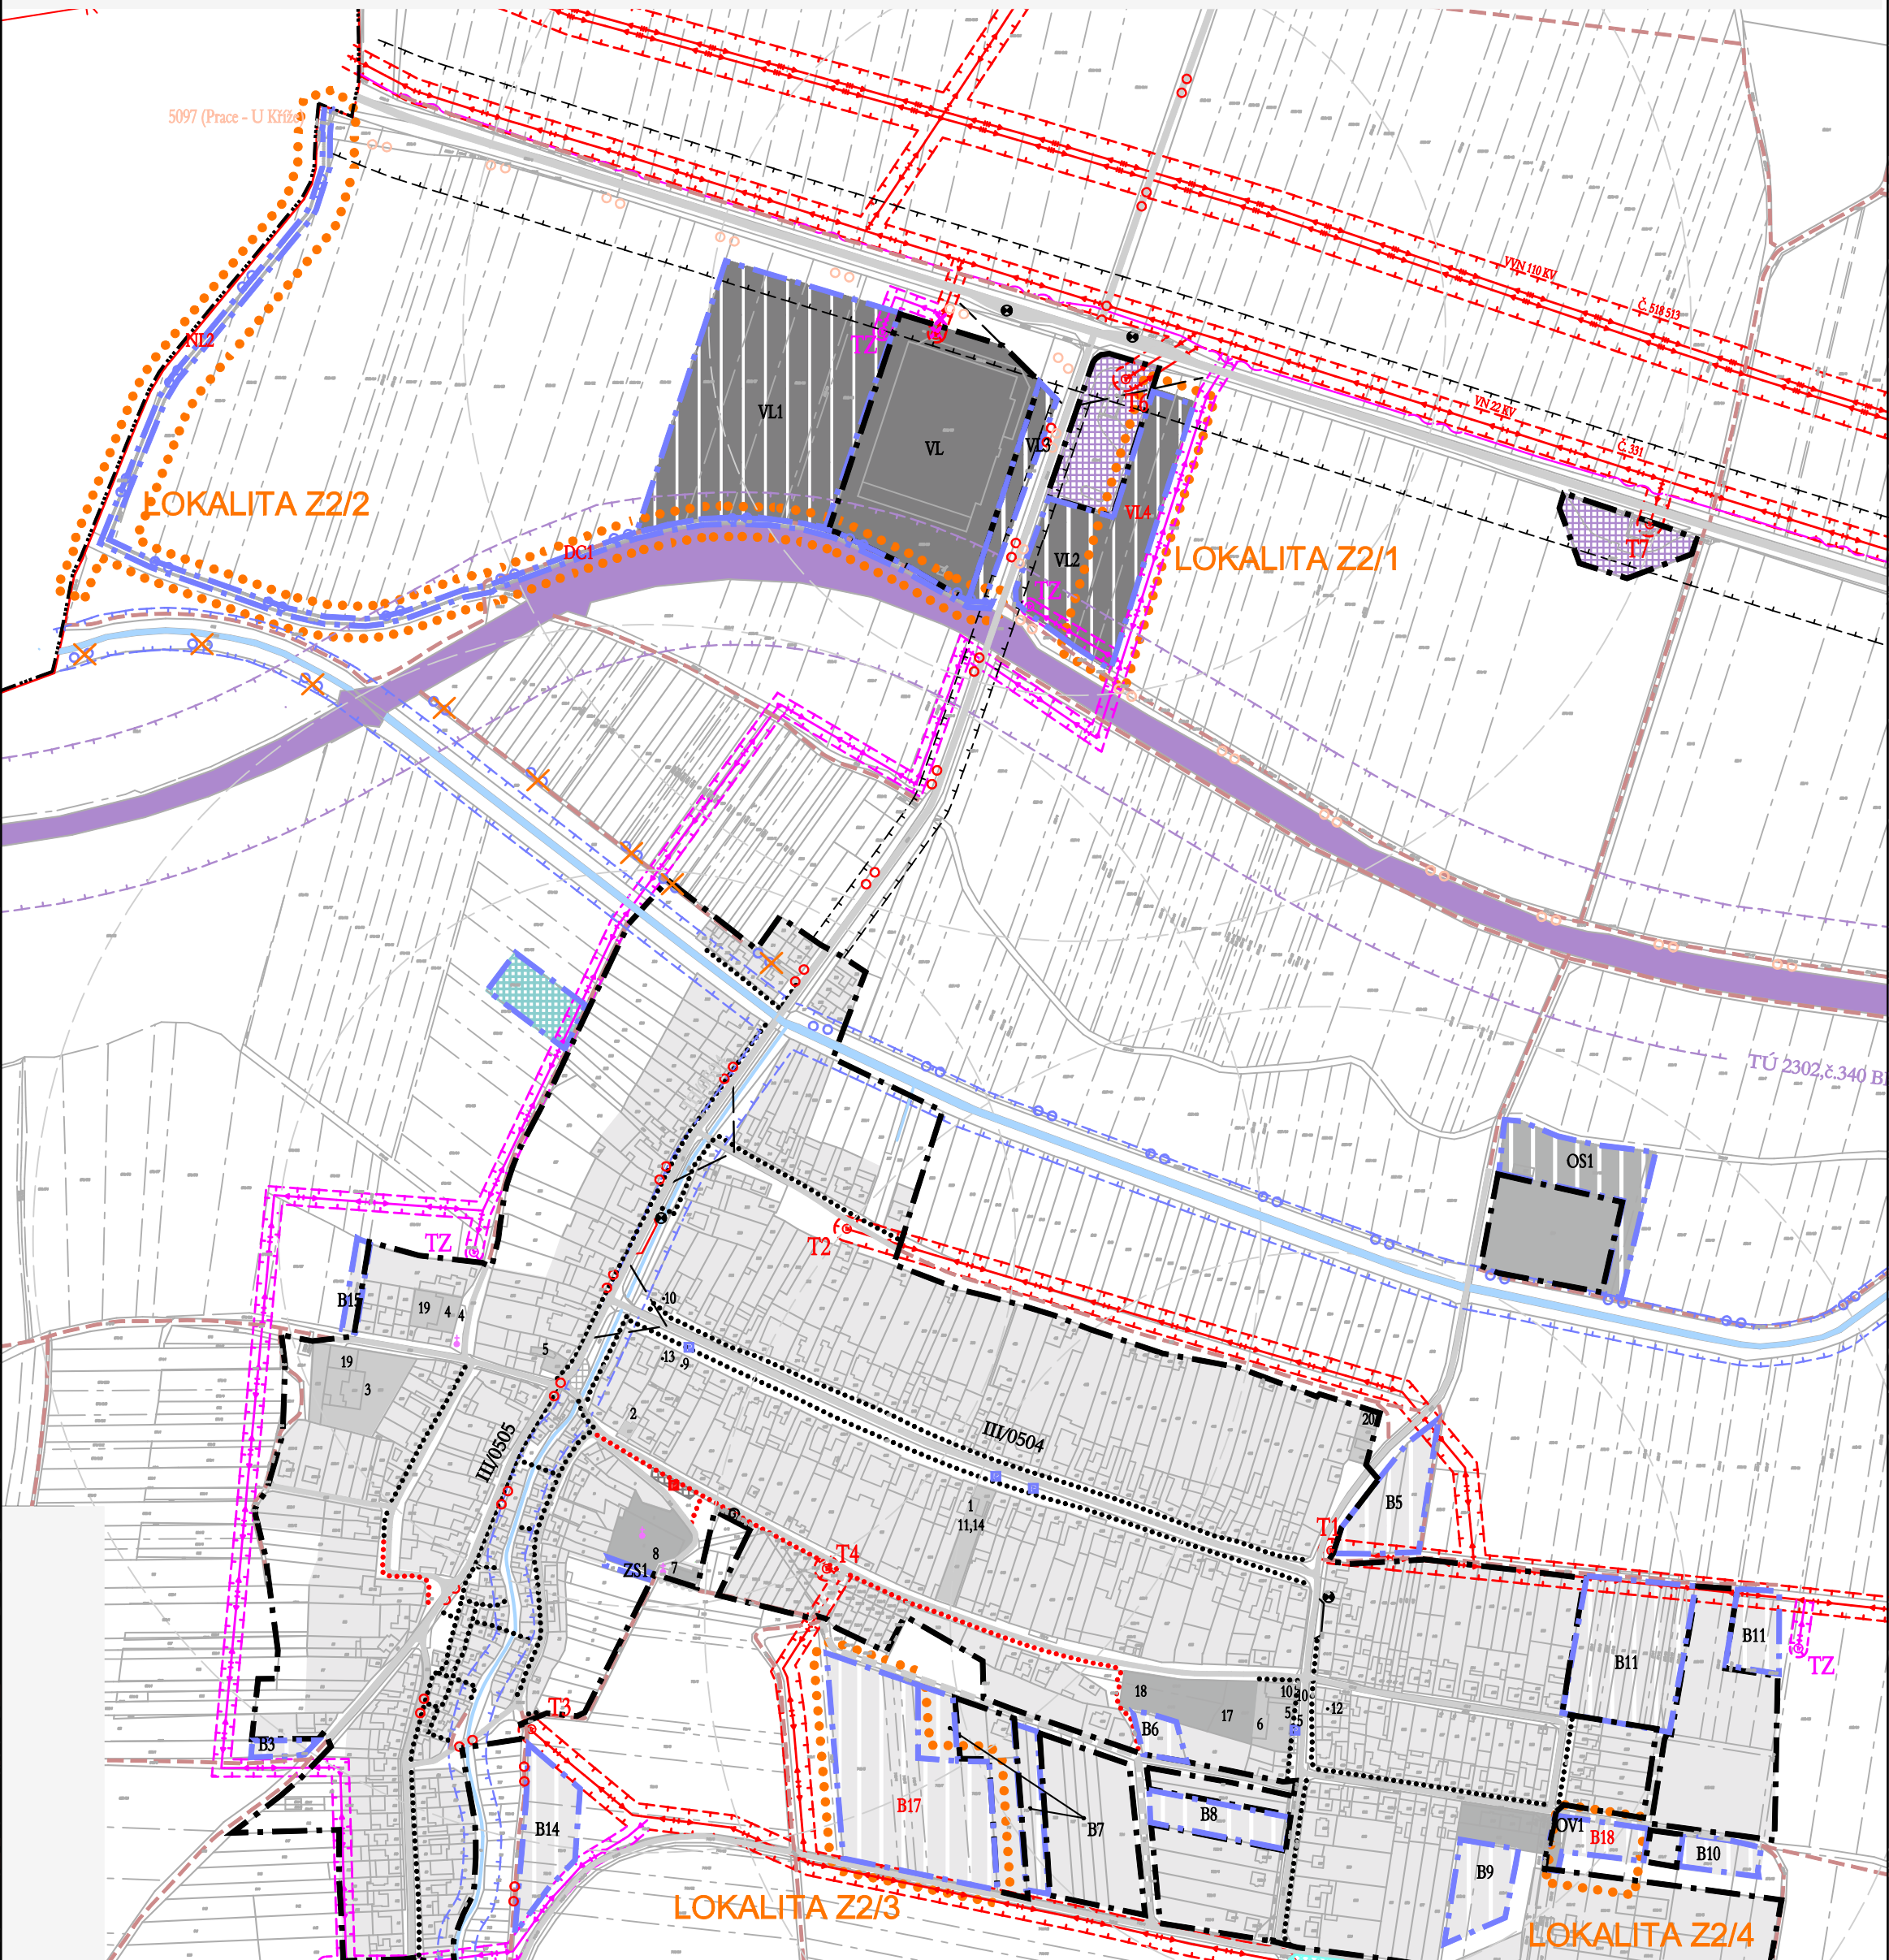

ZMĚNA č.2 ÚPN OBCE HODĚJICE - NÁVRH

v.č. 1.5a ZÁSOBOVÁNÍ ELEKTRICKOU ENERGIÍ, SLABOPROUD

STAV	NÁVRH

HRANICE ÚZEMÍ ŘEŠENÉHO ZMĚNOU č.2

MÍSTNÍ CYKLOTURISTICKÁ TRASA KE ZRUŠENÍ

LEGENDA:

	STAV	NÁVRH	
			HRANICE KATASTRÁLNÍHO ÚZEMÍ - ŘEŠENÉ ÚZEMÍ
			HRANICE SOUČASNĚ ZASTAVĚNÉHO ÚZEMÍ
			HRANICE ZASTAVITELNÉHO ÚZEMÍ
DZ			DOPRAVNÍ INFRASTRUKTURA - ŽELEZNIČNÍ
DS			DOPRAVNÍ INFRASTRUKTURA - SILNIČNÍ - SILNICE I. TŘÍDY
DS			DOPRAVNÍ INFRASTRUKTURA - SILNIČNÍ - SILNICE III. TŘÍDY
DS			DOPRAVNÍ INFRASTRUKTURA - SILNIČNÍ - MÍSTNÍ KOMUNIKACE
			ÚČELOVÉ HOSPODÁŘSKÉ KOMUNIKACE
			PĚŠÍ PROPOJENÍ
			<u>MÍSTNÍ CYKLOTURISTICKÁ TRASA</u>
			REGIONÁLNÍ CYKLOTURISTICKÁ TRASA
			OCHRANNÉ PÁSMO ŽELEZNIČNÍ
			OCHRANNÉ PÁSMO SILNIČNÍ
			ROZHLEDOVÉ POLE KŘIŽOVATEK
			PARKOVIŠTĚ, GARÁŽE
			ZASTÁVKA HROMADNÉ DOPRAVY
			ODSTAVNÝ PRUH ZASTÁVKY
			DOCHÁZKOVÁ VZDÁLENOST ZASTÁVEK : 300 M A 500 M
V			VODNÍ TOKY A PLOCHY

	STAV	NÁVRH
DP		
BI		
BH		
OV		
VS		
T		
DX		

OCHRANNÉ PÁSMO VODNÍHO TOKU

PHO VODNÍHO ZDROJE II.STUPNĚ VNITŘNÍ

PHO VODNÍHO ZDROJE II STUPNĚ VNĚJŠÍ

OCHRANNÉ PÁSMO LESA

PAMÁTKY MÍSTNÍHO VÝZNAMU

SUCHÝ POLDR

DOPRAVNÍ INFRASTRUKTURA - PLOCHY PRO PARKOVÁNÍ

BYDLENÍ V RODINNÝCH DOMECH - VENKOVSKÉ

BYDLENÍ V BYTOVÝCH DOMECH

PLOCHY OBČANSKÉ VYBAVENOSTI - VEŘEJNÁ INFRASTRUKTURA

PLOCHY OBČANSKÉ VYBAVENOSTI - TĚLOVÝCH. A SPORT. ZAŘÍZENÍ

PLOCHY SMÍŠENÉ VÝROBY - POLYFUNKČNÍ AREÁL

PLOCHY VÝROBY A SKLADOVÁNÍ - LEHKÝ PRŮMYSL

PLOCHY TECHNICKÉ INFRASTRUKTURY - VODOHOSPODÁŘSKÉ

PLOCHY DOPRAVNÍ INFRASTRUKTURY - SPECIFICKÉ

VEDENÍ VVN 110 KV

OCHRANNÉ PÁSMO EL. VEDENÍ

VEDENÍ VN 22 KV

DÁLKOVÝ KABEL

TRAFOSTANICE

RUŠENÉ VEDENÍ (PŘELOŽKA)