

ZMĚNA č.2 ÚPN OBCE HODĚJICE - NÁVRH

v.č. I.5b ZÁSOBOVÁNÍ PLYNEM


M 1 : 5 000

LOKALITA Z2/1 - NÁVRHOVÁ PLOCHA VL4 PRO VÝROBU A SKLADOVÁNÍ - LEHKÁ VÝROBA

LOKALITA Z2/2 - NÁVRHOVÁ PLOCHA DS1 PRO DOPRAVNÍ INFRASTRUKTURU - SILNIČNÍ

LOKALITA Z2/3 - NÁVRHOVÁ PLOCHA B17 PRO BYDLENÍ V RODINNÝCH DOMECH - VENKOVSKÉ

LOKALITA Z2/4 - NÁVRHOVÁ PLOCHA B18 PRO BYDLENÍ V RODINNÝCH DOMECH - VENKOVSKÉ
- NÁVRHOVÁ PLOCHA NZ-S PRO PLOCHY ZEMĚDĚLSKÉ - SADY, ZAHRADY

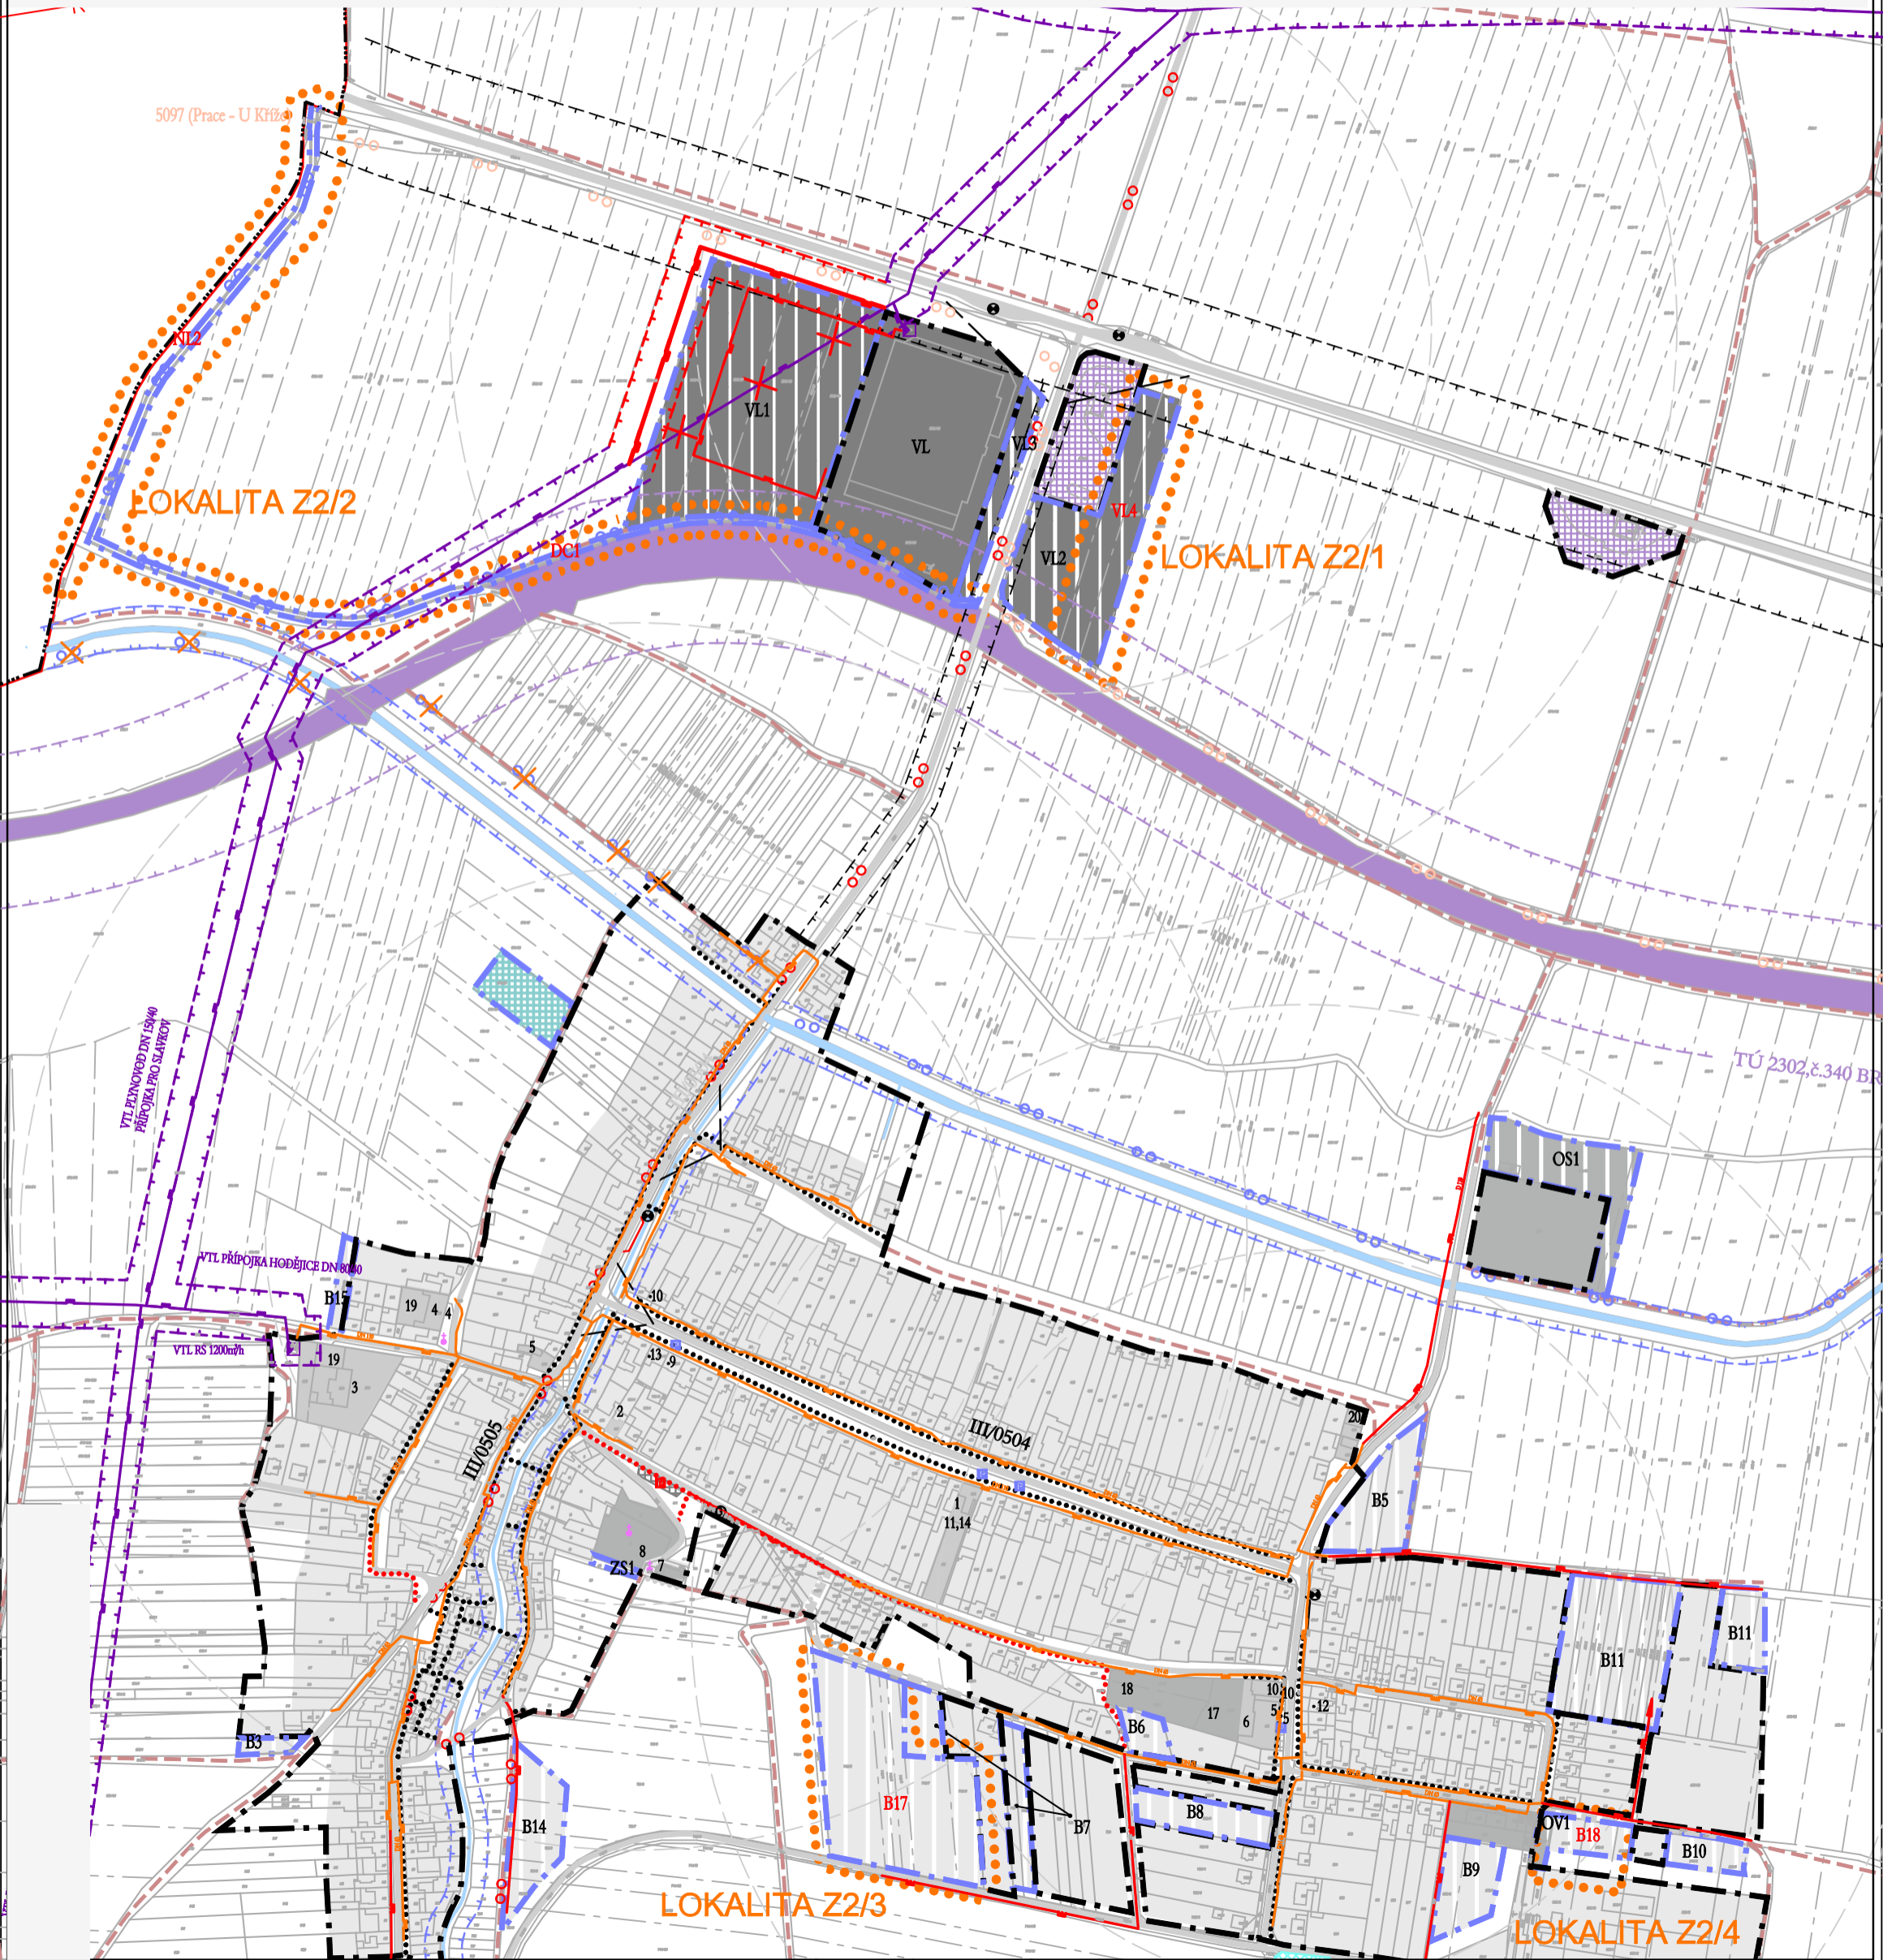

ZMĚNA č.2 ÚPN OBCE HODĚJICE - NÁVRH

v.č. 1.5b ZÁSOBOVÁNÍ PLYNEM

STAV	NÁVRH

HRANICE ÚZEMÍ ŘEŠENÉHO ZMĚNOU č.2

MÍSTNÍ CYKLOTURISTICKÁ TRASA KE ZRUŠENÍ

LEGENDA:

STAV	NÁVRH	
		HRANICE KATASTRÁLNÍHO ÚZEMÍ - ŘEŠENÉ ÚZEMÍ
		HRANICE SOUČASNĚ ZASTAVĚNÉHO ÚZEMÍ
		HRANICE ZASTAVITELNÉHO ÚZEMÍ
DZ		DOPRAVNÍ INFRASTRUKTURA - ŽELEZNIČNÍ
DS		DOPRAVNÍ INFRASTRUKTURA - SILNIČNÍ - SILNICE I. TŘÍDY
DS		DOPRAVNÍ INFRASTRUKTURA - SILNIČNÍ - SILNICE III. TŘÍDY
DS		DOPRAVNÍ INFRASTRUKTURA - SILNIČNÍ - MÍSTNÍ KOMUNIKACE
		ÚČELOVÉ HOSPODÁŘSKÉ KOMUNIKACE
		PĚŠÍ PROPOJENÍ
		<u>MÍSTNÍ CYKLOTURISTICKÁ TRASA</u>
		REGIONÁLNÍ CYKLOTURISTICKÁ TRASA
		OCHRANNÉ PÁSMO ŽELEZNIČNÍ
		OCHRANNÉ PÁSMO SILNIČNÍ
		ROZHLEDOVÉ POLE KŘIŽOVATEK
		PARKOVIŠTĚ, GARÁŽE
		ZASTÁVKA HROMADNÉ DOPRAVY
		ODSTAVNÝ PRUH ZASTÁVKY
		DOCHÁZKOVÁ VZDÁLENOST ZASTÁVEK : 300 M A 500 M
V		VODNÍ TOKY A PLOCHY

STAV	NÁVRH
DP	
DX	
BI	
BH	
OV	
VS	
T	

OCHRANNÉ PÁSMO VODNÍHO TOKU

PHO VODNÍHO ZDROJE II.STUPNĚ VNITŘNÍ

PHO VODNÍHO ZDROJE II STUPNĚ VNĚJŠÍ

OCHRANNÉ PÁSMO LESA

PAMÁTKY MÍSTNÍHO VÝZNAMU

SUCHÝ POLDR

DP DOPRAVNÍ INFRASTRUKTURA - PLOCHY PRO PARKOVÁNÍ

DX PLOCHY DOPRAVNÍ INFRASTRUKTURY - SPECIFICKÉ

BI BYDLENÍ V RODINNÝCH DOMECH - VENKOVSKÉ

BH BYDLENÍ V BYTOVÝCH DOMECH

OV PLOCHY OBČANSKÉ VYBAVENOSTI - VEŘEJNÁ INFRASTRUKTURA

PLOCHY OBČANSKÉ VYBAVENOSTI - TĚLOVÝCH. A SPORT. ZAŘÍZENÍ

VS PLOCHY SMÍŠENÉ VÝROBY - POLYFUNKČNÍ AREÁL

PLOCHY VÝROBY A SKLADOVÁNÍ - LEHKÝ PRŮMYSL

T PLOCHY TECHNICKÉ INFRASTRUKTURY - VODOHOSPODÁŘSKÉ

VYSOKOTLAKÝ PLYNOVOD

VYSOKOTLAKÁ REGULAČNÍ STANICE PLYNU

STŘEDOTLAKÝ PLYNOVOD

VYSOKOTLAKÝ PLYNOVOD - KE ZRUŠENÍ