

# ZMĚNA č.2 ÚPN OBCE HODĚJICE - ODŮVODNĚNÍ

v.č.II.1 KOORDINAČNÍ VÝKRES

M 1 : 5 000


LOKALITA Z2/1 - NÁVRHOVÁ PLOCHA VL4 PRO VÝROBU A SKLADOVÁNÍ - LEHKÁ VÝROBA

LOKALITA Z2/2 - NÁVRHOVÁ PLOCHA DS1 PRO DOPRAVNÍ INFRASTRUKTURU - SILNIČNÍ

LOKALITA Z2/3 - NÁVRHOVÁ PLOCHA B17 PRO BYDLENÍ V RODINNÝCH DOMECH - VENKOVSKÉ

LOKALITA Z2/4 - NÁVRHOVÁ PLOCHA B18 PRO BYDLENÍ V RODINNÝCH DOMECH - VENKOVSKÉ

- NÁVRHOVÁ PLOCHA NZ-S PRO PLOCHY ZEMĚDĚLSKÉ - SADY, ZAHRADY

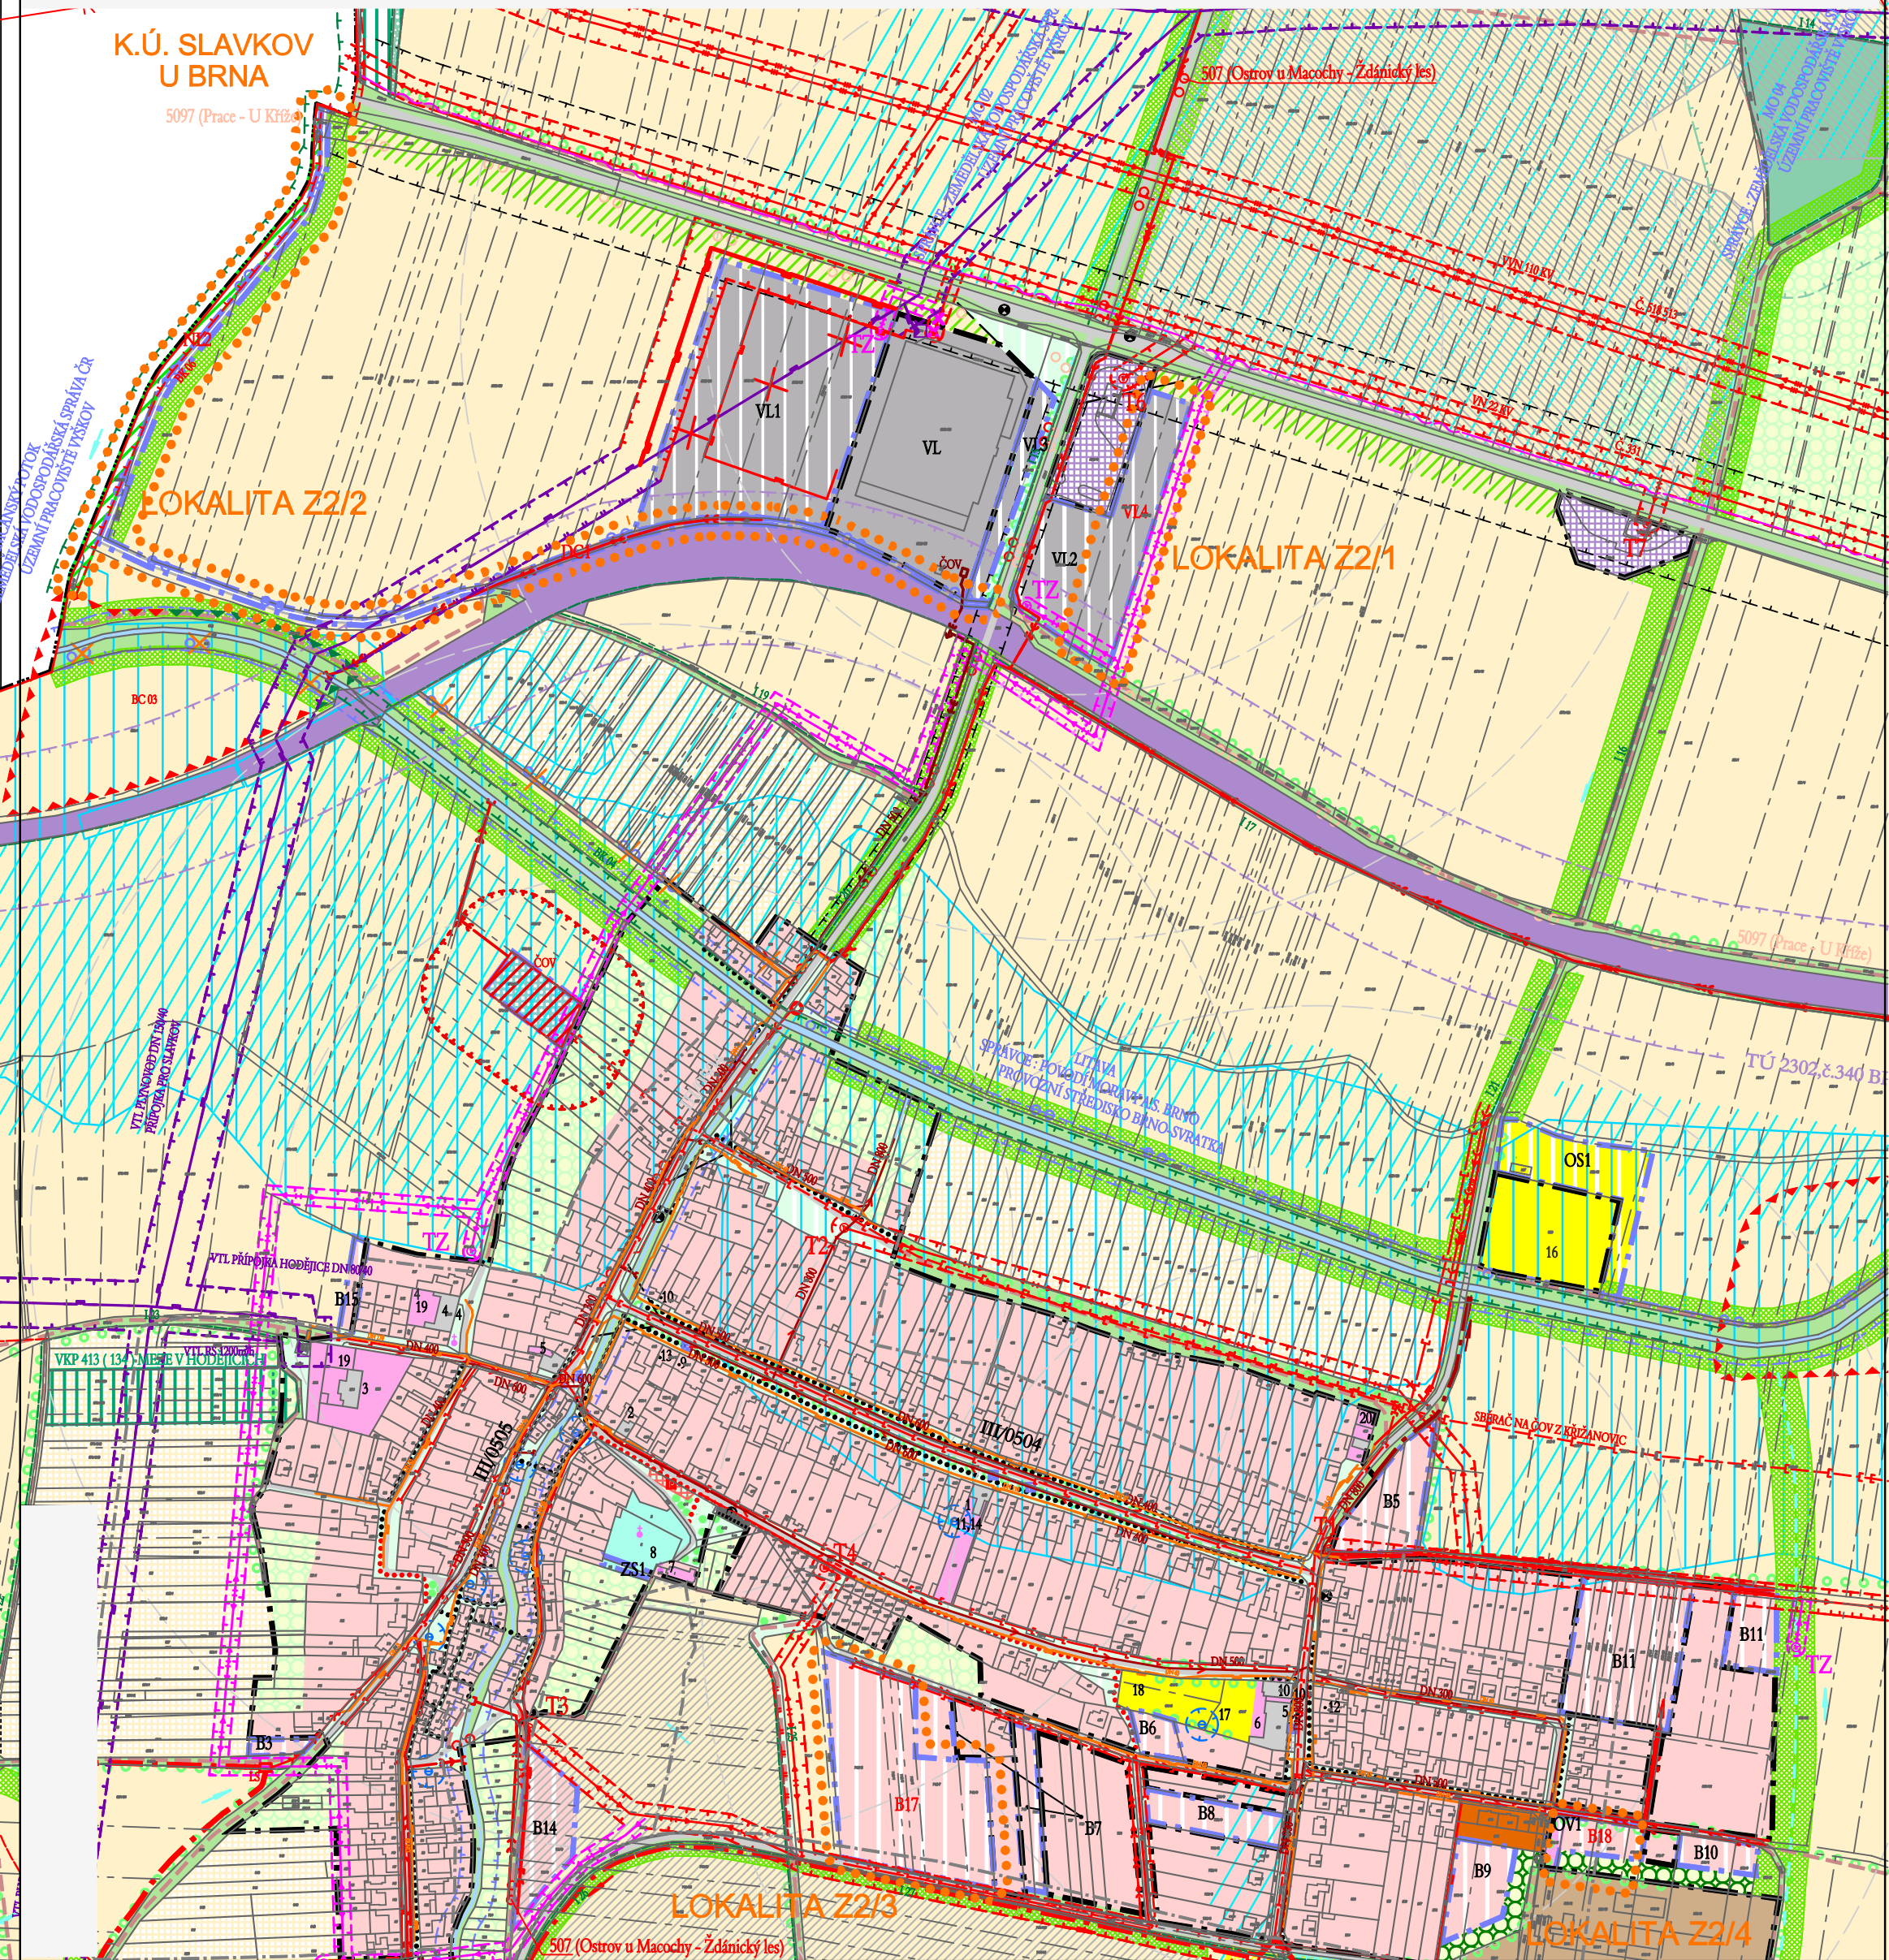

# ZMĚNA č.2 ÚPN OBCE HODĚJICE - ODŮVODNĚNÍ

v.č. II.1 KOORDINAČNÍ VÝKRES

	HRANICE ÚZEMÍ ŘEŠENÉHO ZMĚNOU č.2
	MÍSTNÍ CYKLOTURISTICKÁ TRASA KE ZRUŠENÍ

LEGENDA:

STAV	NÁVRH	
		HRANICE KATASTRÁLNÍHO ÚZEMÍ - ŘEŠENÉ ÚZEMÍ
		HRANICE SOUČASNĚ ZASTAVĚNÉHO ÚZEMÍ
		HRANICE ZASTAVITELNÉHO ÚZEMÍ
		HRANICE INTRAVILÁNU 1966
DS		DOPRAVNÍ INFRASTRUKTURA - SILNIČNÍ - SILNICE I. TŘÍDY
DS		DOPRAVNÍ INFRASTRUKTURA - SILNIČNÍ - SILNICE III. TŘÍDY
DS		DOPRAVNÍ INFRASTRUKTURA - SILNIČNÍ - MÍSTNÍ KOMUNIKACE
		ÚČELOVÉ HOSPODÁŘSKÉ KOMUNIKACE
		PĚŠÍ PROPOJENÍ
		MÍSTNÍ CYKLOTURISTICKÁ TRASA
		REGIONÁLNÍ CYKLOTURISTICKÁ TRASA
		OCHRANNÉ PÁSMO ŽELEZNIČNÍ
		OCHRANNÉ PÁSMO SILNIČNÍ
		ROZHLEDOVÉ POLE KŘIŽOVATEK
		PARKOVIŠTĚ, GARÁŽE
		ZASTÁVKA HROMADNÉ DOPRAVY
		ODSTAVNÝ PRUH ZASTÁVKY
		DOCHÁZKOVÁ VZDÁLENOST ZASTÁVEK : 300 M A 500 M
V		VODNÍ TOKY A PLOCHY
		OCHRANNÉ PÁSMO VODNÍHO TOKU
		PHO VODNÍHO ZDROJE II. STUPNĚ VNITŘNÍ
		PHO VODNÍHO ZDROJE II. STUPNĚ VNĚJŠÍ
		OCHRANNÉ PÁSMO LESA

STAV	NÁVRH	
		BEZPEČNOSTNÍ PÁSMO VTL PLYNOVODU A RSP
		OCHRANNÉ PÁSMO VEDENÍ LINKY VN
DZ		DOPRAVNÍ INFRASTRUKTURA - ŽELEZNIČNÍ
T		PLOCHY TECHNICKÉ INFRASTRUKTURY - VODOHOSPODÁŘSKÉ
DX		PLOCHY DOPRAVNÍ INFRASTRUKTURY - SPECIFICKÉ
		PAMÁTKY MÍSTNÍHO VÝZNAMU
		SUCHÝ POLDR
DP		DOPRAVNÍ INFRASTRUKTURA - PLOCHY PRO PARKOVÁNÍ
BI		BYDLENÍ V RODINNÝCH DOMECH - VENKOVSKÉ
BH		BYDLENÍ V BYTOVÝCH DOMECH
OV		PLOCHY OBČANSKÉ VYBAVENOSTI - VEŘEJNÁ INFRASTRUKTURA
OS		PLOCHY OBČANSKÉ VYBAVENOSTI - TĚLOVÝCH. A SPORT. ZAŘÍZENÍ
VS		PLOCHY SMÍŠENÉ VÝROBY - POLYFUNKČNÍ AREÁL
VL		PLOCHY VÝROBY A SKLADOVÁNÍ - LEHKÝ PRŮMYSL
NZ-O		PLOCHY ZEMĚDĚLSKÉ - ORNÁ PŮDA
NZ-S		PLOCHY ZEMĚDĚLSKÉ - SADY, ZAHRADY
NZ-L		PLOCHY ZEMĚDĚLSKÉ - LOUKY A PASTVINY
NL		LESNÍ PLOCHY / NÁVRH KRAJINNÉ ZELENĚ
NL1		NÁVRH KRAJINNÉ ZELENĚ
ZP		ZELEŇ PŘÍRODNÍHO CHARAKTERU - NÁLETOVÁ ZELEŇ
ZO		DOPROVODNÁ ZELEŇ CEST A VODNÍCH TOKŮ - ZELEŇ ISOLAČNÍ
ZO		ZELEŇ ISOLAČNÍ A OCHRANNÁ
ZO		VÝZNAMNÁ SOLITERNÍ ZELEŇ
ZV		VEŘEJNÁ ZELEŇ
ZS		ZELEŇ VYHRAZENÁ - HŘBITOV

STAV	NÁVRH	
		VODOVOD GRAVITAČNÍ
		VODOVODNÍ PŘIVADĚČ
		PÁSMO HYGIENICKÉ OCHRANY VODNÍHO ZDROJE
		PŘERUŠOVACÍ KOMORA
		VODOJEM
		VYSOKOTLAKÝ PLYNOVOD
		VYSOKOTLAKÁ REGULAČNÍ STANICE PLYNU
		STŘEDOTLAKÝ PLYNOVOD
		VYSOKOTLAKÝ PLYNOVOD - KE ZRUŠENÍ
		JEDNOTNÁ KANALIZACE
		DEŠŤOVÁ KANALIZACE VYUŽITÍ JEDNOTNÉ STÁVAJÍCÍ STOKY
		DEŠŤOVÁ KANALIZACE
		SPLAŠKOVÁ KANALIZACE DN 250 RESP. DN 300
		VÝTLAČNÉ POTRUBÍ KANALIZACE
		ČERPACÍ STANICE ODPADNÍCH VOD
		LAPAČ SPLAVENIN
		ČISTÍRNA ODPADNÍCH VOD
		VEDENÍ VVN 110 KV
		VEDENÍ VN 22 KV
		DÁLKOVÝ KABEL
		TRAFOSTANICE
		RUŠENÉ VEDENÍ ( PŘELOŽKA )
		OCHRANNÉ PÁSMO ČOV

STAV	NÁVRH	
		SMĚR POVRCHOVÉHO ODTOKU
		ZAKLENUTÝ VODNÍ TOK
		OBČASNÝ VODNÍ TOK, MELIORAČNÍ ODPAD
		VEŘEJNÁ STUDNA(VČETNĚ OCHRANNÉHO PÁSMU)
		VODNÍ ZDROJ
		ZÁPLAVOVÉ ÚZEMÍ
		MELIOROVANÉ ÚZEMÍ
		HRANICE POVODÍ
		ZATRAVNĚNÉ ZASAKOVACÍ PÁSY S KŘOVINAMI
		EROZNĚ OHROŽENÉ ÚZEMÍ - NAVRŽENÁ AGROTECHNICKÁ OPATŘENÍ
		ÚZEMÍ NAVRŽENÉ K REVITALIZACI - ZADÁNÍ STAVBY AQUA PROCON BRNO 1994
		EROZNĚ OHROŽENÉ ÚZEMÍ - NAVRŽENO TRVALÉ ZATRAVNĚNÍ
		LOKÁLNÍ BIOCENTRUM
		LOKÁLNÍ BIODOR
		INTERAKČNÍ PRVEK
		REGISTROVANÝ VÝZNAMNÝ KRAJINNÝ PRVEK

POZNÁMKA :

ÚZEMNÍ SYSTÉM EKOLOGICKÉ STABILITY V ŘEŠENÉM ÚZEMÍ  
 JE PŘEVZATÝ Z ELABORÁTU :  
 GENEREL LOKÁLNÍHO SYSTÉMU EKOLOGICKÉ STABILITY K.Ú. HODĚJICE  
 - ING. DRAGA KOLÁŘOVÁ, EKOLOGICKÉ PROJEKTOVÁNÍ, BRNO BŘEZEN 1996

CELÉ SPRÁVNÍ ÚZEMÍ OBCE SE NACHÁZÍ V OCHRANNÉM PÁSMU  
 RADIOLOKAČNÍHO ZAŘÍZENÍ MINISTERSTVA OBRANY

LOKALITY ŘEŠENÉ NÁVRHEM ZMĚNY č. 2 ÚZEMNÍHO PLÁNU JSOU SITUOVÁNY V KORIDORU RR SMĚRŮ  
 - ZÁJMOVÉM ÚZEMÍ PRO NADZEMNÍ STAVBY MINISTERSTVA OBRANY