

# ZMĚNA č.2 ÚPN OBCE HODĚJICE - ODŮVODNĚNÍ

v.č. II.3 PŘEDPOKLÁDANÉ ZÁBORY PŮDNÍHO FONDU A LESNÍCH POZEMKŮ

M 1 : 5 000


LOKALITA Z2/1 - NÁVRHOVÁ PLOCHA VL4 PRO VÝROBU A SKLADOVÁNÍ - LEHKÁ VÝROBA

LOKALITA Z2/2 - NÁVRHOVÁ PLOCHA DS1 PRO DOPRAVNÍ INFRASTRUKTURU - SILNIČNÍ

LOKALITA Z2/3 - NÁVRHOVÁ PLOCHA B17 PRO BYDLENÍ V RODINNÝCH DOMECH - VENKOVSKÉ

LOKALITA Z2/4 - NÁVRHOVÁ PLOCHA B18 PRO BYDLENÍ V RODINNÝCH DOMECH - VENKOVSKÉ

- NÁVRHOVÁ PLOCHA NZ-S PRO PLOCHY ZEMĚDĚLSKÉ - SADY, ZAHRADY

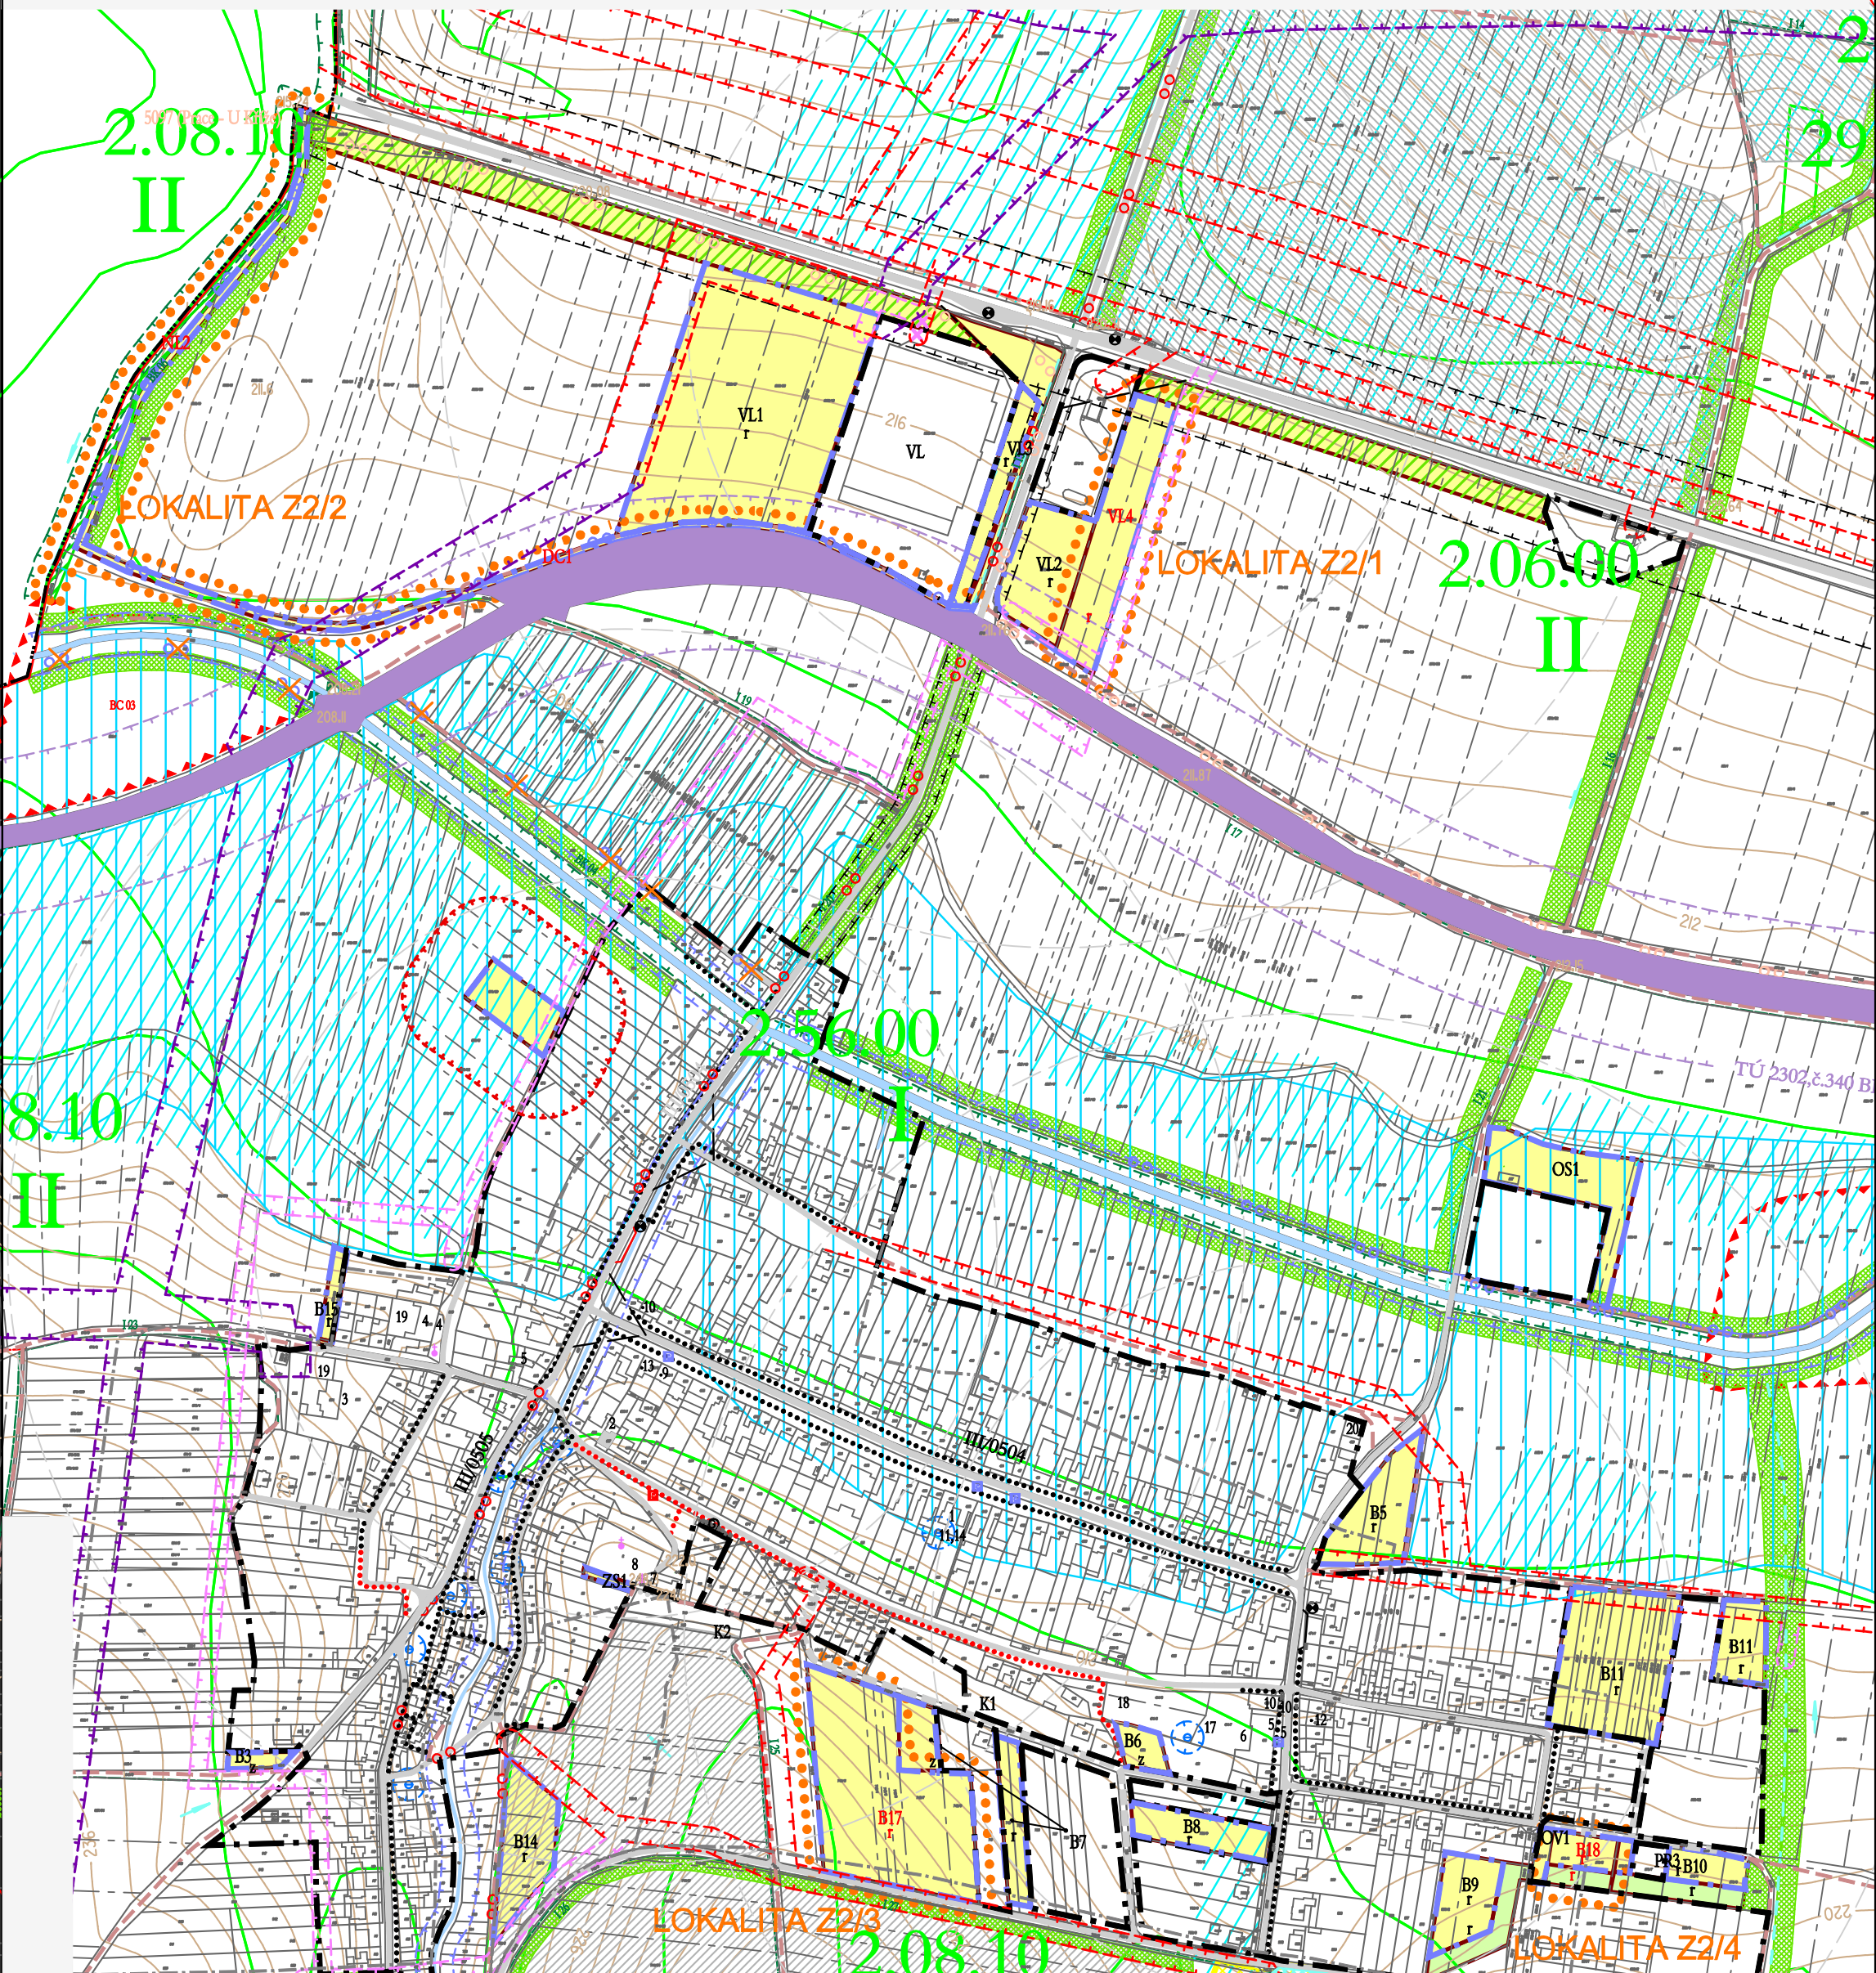



# ZMĚNA č.2 ÚPN OBCE HODĚJICE - ODŮVODNĚNÍ

v.č. II.3 PŘEDPOKLÁDANÉ ZÁBORY PŮDNÍHO FONDU A LESNÍCH POZEMKŮ

STAV	NÁVRH
	.....
	✕ ✕

HRANICE ÚZEMÍ ŘEŠENÉHO ZMĚNOU č.2

MÍSTNÍ CYKLOTURISTICKÁ TRASA KE ZRUŠENÍ

## LEGENDA ZPF

STAV	NÁVRH
	-----
2.08.10	
II	
I	
Z	

HRANICE PŘEDPOKLÁDANÉHO ZÁBORU ZPF

HRANICE PŘEDPOKLÁDANÉHO ZÁBORU ZPF - VÝHLED

ZÁBOR ZPF

ZMĚNA KULTURY

HRANICE BPEJ

TŘÍDA OCHRANY ZPF

KÓD BPEJ

ORNÁ PŮDA

ZAHRADY

## LEGENDA ÚSES

STAV	NÁVRH

LOKÁLNÍ BIOCENTRUM

LOKÁLNÍ BIKORIDOR

INTERAKČNÍ PRVEK

POZNÁMKA :

ÚZEMNÍ SYSTÉM EKOLOGICKÉ STABILITY V ŘEŠENÉM ÚZEMÍ

JE PŘEVZATÝ Z ELABORÁTU :

GENEREL LOKÁLNÍHO SYSTÉMU EKOLOGICKÉ STABILITY K.Ú. HODĚJICE

- ING. DRAGA KOLÁŘOVÁ, EKOLOGICKÉ PROJEKTOVÁNÍ, BRNO BŘEZEN 1996

STAV	NÁVRH

HRANICE KATASTRÁLNÍHO ÚZEMÍ

HRANICE SOUČASNĚ ZASTAVĚNÉHO ÚZEMÍ

HRANICE ZASTAVITELNÉHO ÚZEMÍ

HRANICE INTRAVILÁNU 1966

DOPRAVNÍ INFRASTRUKTURA - ŽELEZNIČNÍ

DOPRAVNÍ INFRASTRUKTURA - SILNIČNÍ - SILNICE I. TŘÍDY

DOPRAVNÍ INFRASTRUKTURA - SILNIČNÍ - SILNICE III. TŘÍDY

DOPRAVNÍ INFRASTRUKTURA - SILNIČNÍ - MÍSTNÍ KOMUNIKACE

ÚČELOVÉ HOSPODÁŘSKÉ KOMUNIKACE

PĚŠÍ PROPOJENÍ

MÍSTNÍ CYKLOTURISTICKÁ TRASA

REGIONÁLNÍ CYKLOTURISTICKÁ TRASA

OCHRANNÉ PÁSMO ŽELEZNIČNÍ

OCHRANNÉ PÁSMO SILNIČNÍ

ROZHLEDOVÉ POLE KŘIŽOVATEK

PARKOVIŠTĚ, GARÁŽE

ZASTÁVKA HROMADNÉ DOPRAVY

ODSTAVNÝ PRUH ZASTÁVKY

DOCHÁZKOVÁ VZDÁLENOST ZASTÁVEK : 300 M A 500 M

VODNÍ TOKY A PLOCHY

OCHRANNÉ PÁSMO VODNÍHO TOKU

STAV NÁVRH

NL	
NL1	

PHO VODNÍHO ZDROJE II. STUPNĚ VNITŘNÍ

PHO VODNÍHO ZDROJE II. STUPNĚ VNĚJŠÍ

OCHRANNÉ PÁSMO LESA

BEZPEČNOSTNÍ PÁSMO VTL PLYNOVODU A RSP

OCHRANNÉ PÁSMO VEDENÍ LINKY VN

PLOCHY TECHNICKÉ INFRASTRUKTURY - VODOHOSPODÁŘSKÉ

PLOCHY DOPRAVNÍ INFRASTRUKTURY - SPECIFICKÉ

PAMÁTKY MÍSTNÍHO VÝZNAMU

SUCHÝ POLDR

SMĚR POVRCHOVÉHO ODTOKU

ZAKLENUTÝ VODNÍ TOK

OBČASNÝ VODNÍ TOK, MELIORAČNÍ ODPAD

VEŘEJNÁ STUDNA(VČETNĚ OCHRANNÉHO PÁSMU)

VODNÍ ZDROJ

ZÁPLAVOVÉ ÚZEMÍ

MELIOROVANÉ ÚZEMÍ

HRANICE POVODÍ

ZATRAVNĚNÉ ZASAKOVACÍ PÁSY S KŘOVINAMI

EROZNĚ OHROŽENÉ ÚZEMÍ - NAVRŽENÁ AGROTECHNICKÁ OPATŘENÍ

ÚZEMÍ NAVRŽENÉ K REVITALIZACI - ZADÁNÍ STAVBY AQUA PROCON BRNO 1994

EROZNĚ OHROŽENÉ ÚZEMÍ - NAVRŽENO TRVALÉ ZATRAVNĚNÍ

NÁVRH KRAJINNÉ ZELENĚ

NÁVRH KRAJINNÉ ZELENĚ