


# ODŮVODNĚNÍ ÚZEMNÍHO PLÁNU HRUŠKY

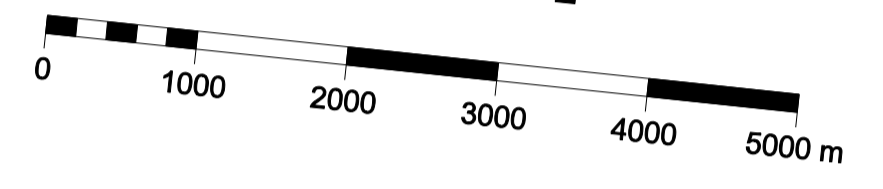

## LEGENDA :

	hranice okresů
	hranice katastrálních území
	hranice řešeného území
	dálnice
	silnice I. třídy
	silnice II. a III. třídy
	železnice
	ochranné pásmo letiště
	ochranné pásmo radaru Sokolnice - do 5km
	koridory cyklistické dopravy nadmístního významu
	elektrické vedení VVN a VN
	osa nadregionálního biokoridoru
	regionální biocentrum
	osa regionálního biokoridoru
	lokální biocentrum
	osa lokálního biokoridoru
	hranice přírodního parku
	evropsky významná lokalita NATURA 2000
	maloplošné zvláště chráněné území přírody

## Hrušky Odůvodnění územního plánu

POŘIZOVATEL : Městský úřad Slavkov, odbor stavebního úřadu,  
územního plánování a životního prostředí  
ZPRACOVATEL : LÖW & spol., s.r.o., Brno  
Ing.arch.Karel Bařínka  
SPOLUPRÁCE : Roman Staněk - CAD  
DATUM : Listopad 2018  
MĚŘÍTKO : 1 : 50 000



## II.2 - ŠIRŠÍ VZTAHY