


**LEGENDA:**

VPS1		- STAVBA VEŘEJNÉHO VÝBAVENÍ - ROZŠŘENÍ DPS
VPS2		- STAVBA OBČANSKÉHO VÝBAVENÍ - VÝSTAVBA ZÁŘEČENÍ PRO ŠKOLSTVÍ
VPS25		- STAVBA OBČANSKÉHO VÝBAVENÍ
VPS3		- NOVÝ HRBITOV
VPS4		- PÁNOVÁ ZELENÁ SÍDLISTĚ MĚSTYANŮ
VPS5-21		- DOPRAVNĚ-PROJEKOVANÝCH ROZVOJOVÝCH LOKALIT
VPS22		- PŘELOŽKA TRASY VN VEŘEJNÉHO TRANSPORTU
VPS23		- PŘELOŽKA TRASY VTL
VPS24		- KORIDOR KREDOVÉ ZELENEHO SMYSLU
VPS26-31		- PŘÍTLIVÉ A PŘÍVY ODVÁNÍ PŘED PŘÍVALOVÝMI VODAMI - VODNÍ MĚŘNÍ PRŮSTŘEDKEM
VPS32-35		- CYKLOSTEZKY SMĚR VELESOVCE, VÁZANY NA LITAVOU A HOŘAČICE
VPS36-40		- ZÁCHYTNE PŘÍROPNÉ PŘÍVALOVÝCH VOD
VPS41		- POTRUBÍ K ODVEZENÍ PŘÍVALOVÝCH VOD

ZÁZNAM O ÚČINNOSTI		
Správní orgán:	Zastupitelstvo Slavkov u Brna	Ražičko:
Číslo jednací:		
Datum vydání:		
Datum nabylí účinnosti:		
Pořizovatel:	Město Slavkov u Brna Odbor stavebního úřadu, územního plánování a provozního prostředí	Ražičko:
Jméno a příjmení:	Ing. Hana Postřanecká	
Funkce:	vedoucí odboru	

PROJEKT ZPRACOVÁN ZA FINANČNÍ ÚČASTI EVROPSKÉ UNIE A EVROPSKÉHO FONDU PRO REGIONÁLNÍ ROZVOJ

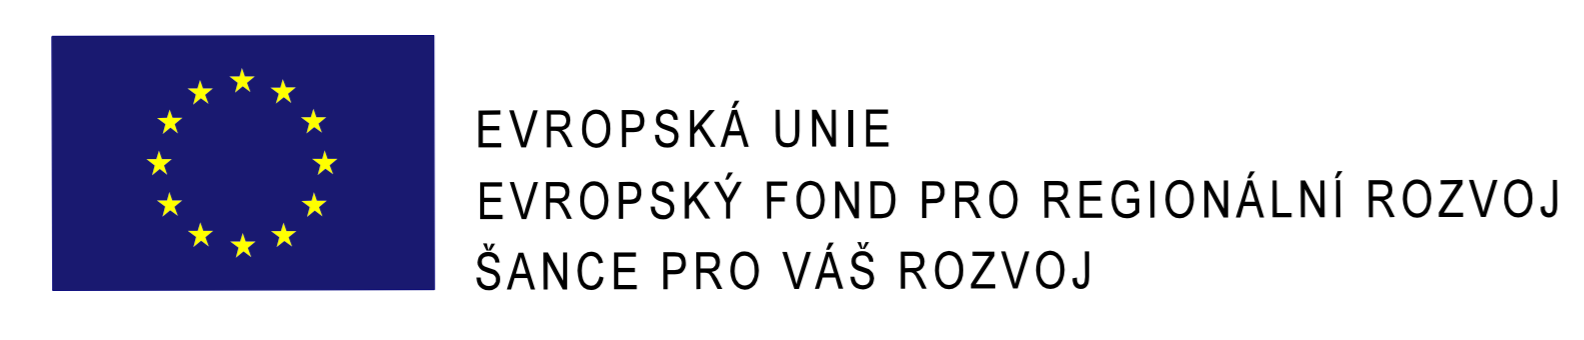

ČÍSLO VÝKRESU:

# I.2

ÚZEMNÍ PLÁN SLAVKOV U BRNA  
ÚPLNÉ ZNĚNÍ PO VYDÁNÍ ZMĚNY Č.3  
VEŘEJNÉ PROSPĚŠNÉ STAVBY,  
OPATŘENÍ A ASANACE

Obec: **Slavkov u Brna**  
Město: **Slavkov u Brna**  
Zařizovatel: **Město Slavkov u Brna**  
Odbor: **stavební úřad, územního plánování a provozního prostředí**  
Datum vydání: **14.02.2023**  
Měřítko: **1:5 000**

Číslo výkresu: **1.2**  
Název: **Územní plán Slavkov u Brna - Úplné znění po vydání změny č.3 veřejné prospěšné stavby, opatření a asanace**