




LEGENDA:

STAV	NÁVRH	HRANICE REŠENÉHO ÚZEMÍ
		ODHRANNA PÁSMA TECHNICKÁ
		DÁLKOVÝ KABEL, EL. KONA, ZARŽENÍ
		ZÁKLADOVÁ STANICE GSM
		REGULAČNÍ STANICE PLYNU
		PLYNOVOD VTL
		PLYNOVOD STL
		PLYNOVOD NTL
		ELEKTROVOD VH 22kV / VVN 220kV
		KABELOVOD VH 22kV
		TRAFODSTANICE
		RUŠENÁ TRASA
		RADORELEOVÝ PÁPRSEK
		KORIDOR RADORELEOVÝCH SMĚRO

ZÁZNAM O ÚČINNOSTI	
Vydal správní orgán:	Město Slávkov u Brna
Datum malýř účinnosti:	
Oprávněná osoba pořizovatele:	Ing. Hana Šmerdová
Funkce:	Referent stavebního odboru a územní plánovací odboru Městský úřad Slávkov u Brna
Podpis:	
Ouisk detašho ruřadka:	

PROJEKT ZPRACOVÁN ZA FINANČNÍ ÚČASTI EVROPSKÉ UNIE A EVROPSKÉHO FUNDU PRO REGIONÁLNÍ ROZVOJ

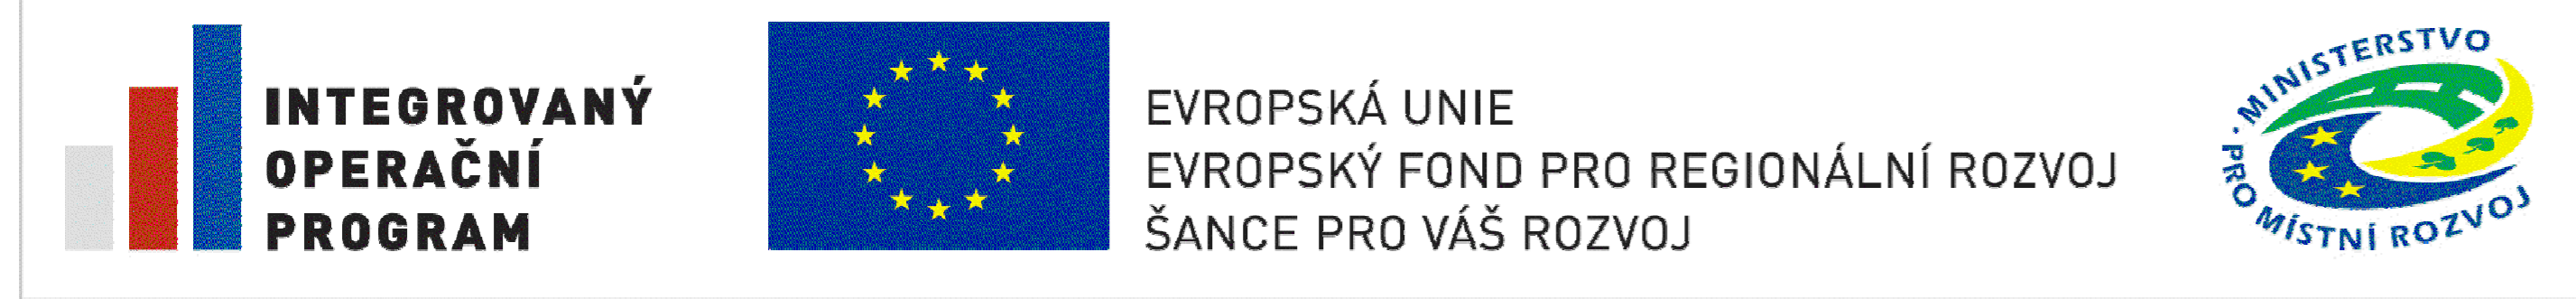

	ČÍSLO VÝKRESU: L3A	Územní plán Slávkov u Brna	Město Slávkov u Brna
		Technická infrastruktura energetika, plyn, spoje	