


ÚPN SÚ VELEŠOVICE

ÚPLNÉ ZNĚNÍ PO ZMĚNĚ Č. 4

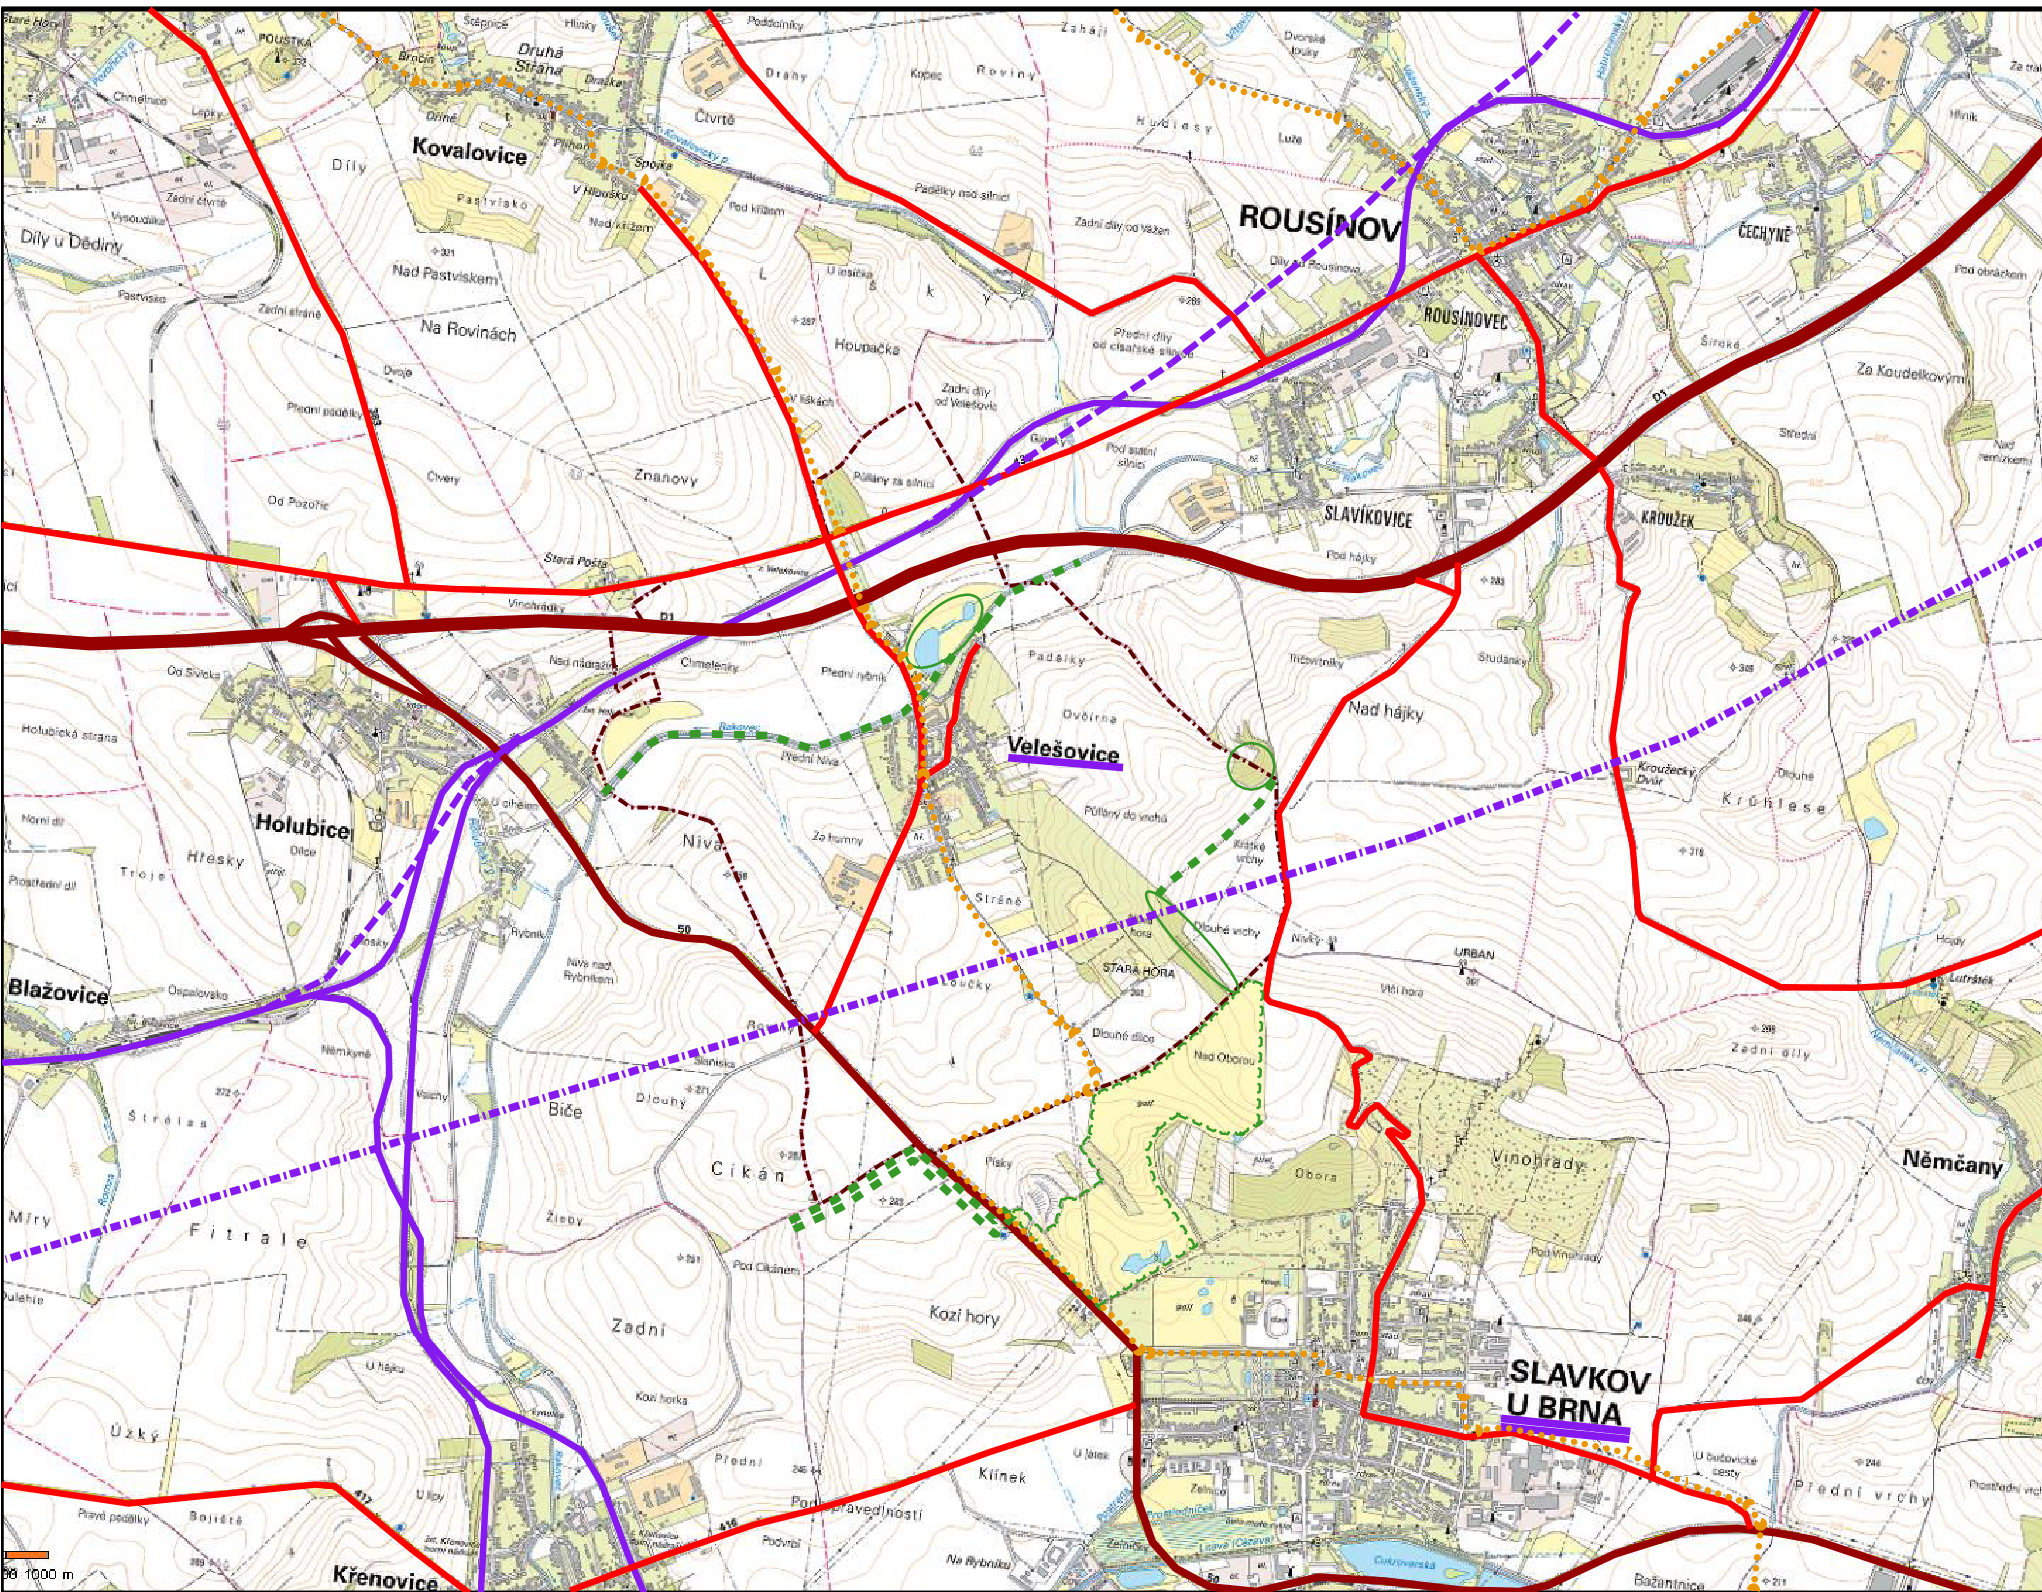

LEGENDA:

	HRANICE SPRÁVNÍHO ÚZEMÍ OBCE		REGIONÁLNÍ BIKORIDOR
	ŘEŠENÁ OBEC		REGIONÁLNÍ BIOCENTRUM
	OBEC S ROZŠÍŘ. PŮSOBNOSTÍ		LOKÁLNÍ BIKORIDOR
	ŽELEZNICE - STAV		LOKÁLNÍ BIOCENTRUM
	ŽELEZNICE - NÁVRH		
	DÁLNIČE - STAV		
	STÁTNI SILNICE - STAV		
	KRAJSKÁ SILNICE - STAV		
	KRAJSKÁ SILNICE - NÁVRH		
	VYSOKORYCHLOSTNÍ TRÁŤ - OSA KORIDORU ÚZEMNÍ REZERVY		
	KRAJSKÝ CYKLOKORIDOR		

ŠIRŠÍ VZTAHY

1:25000

POŘIZOVATEL: MĚSTSKÝ ÚŘAD SLAVKOV U BRNA

ZPRACOVATEL: ING. ARCH. MILOSLAV SOHR
ZELNÁ 104/13, BRNO, IČ: 680 90 731

VEDOUCÍ PROJEKTANT: ING. ARCH. MILOSLAV SOHR, Ph.D.

DATUM: PROSINEC 2018

1