


HOLUBICE

ÚZEMNÍ PLÁN OBCE ZMĚNA Č. 1

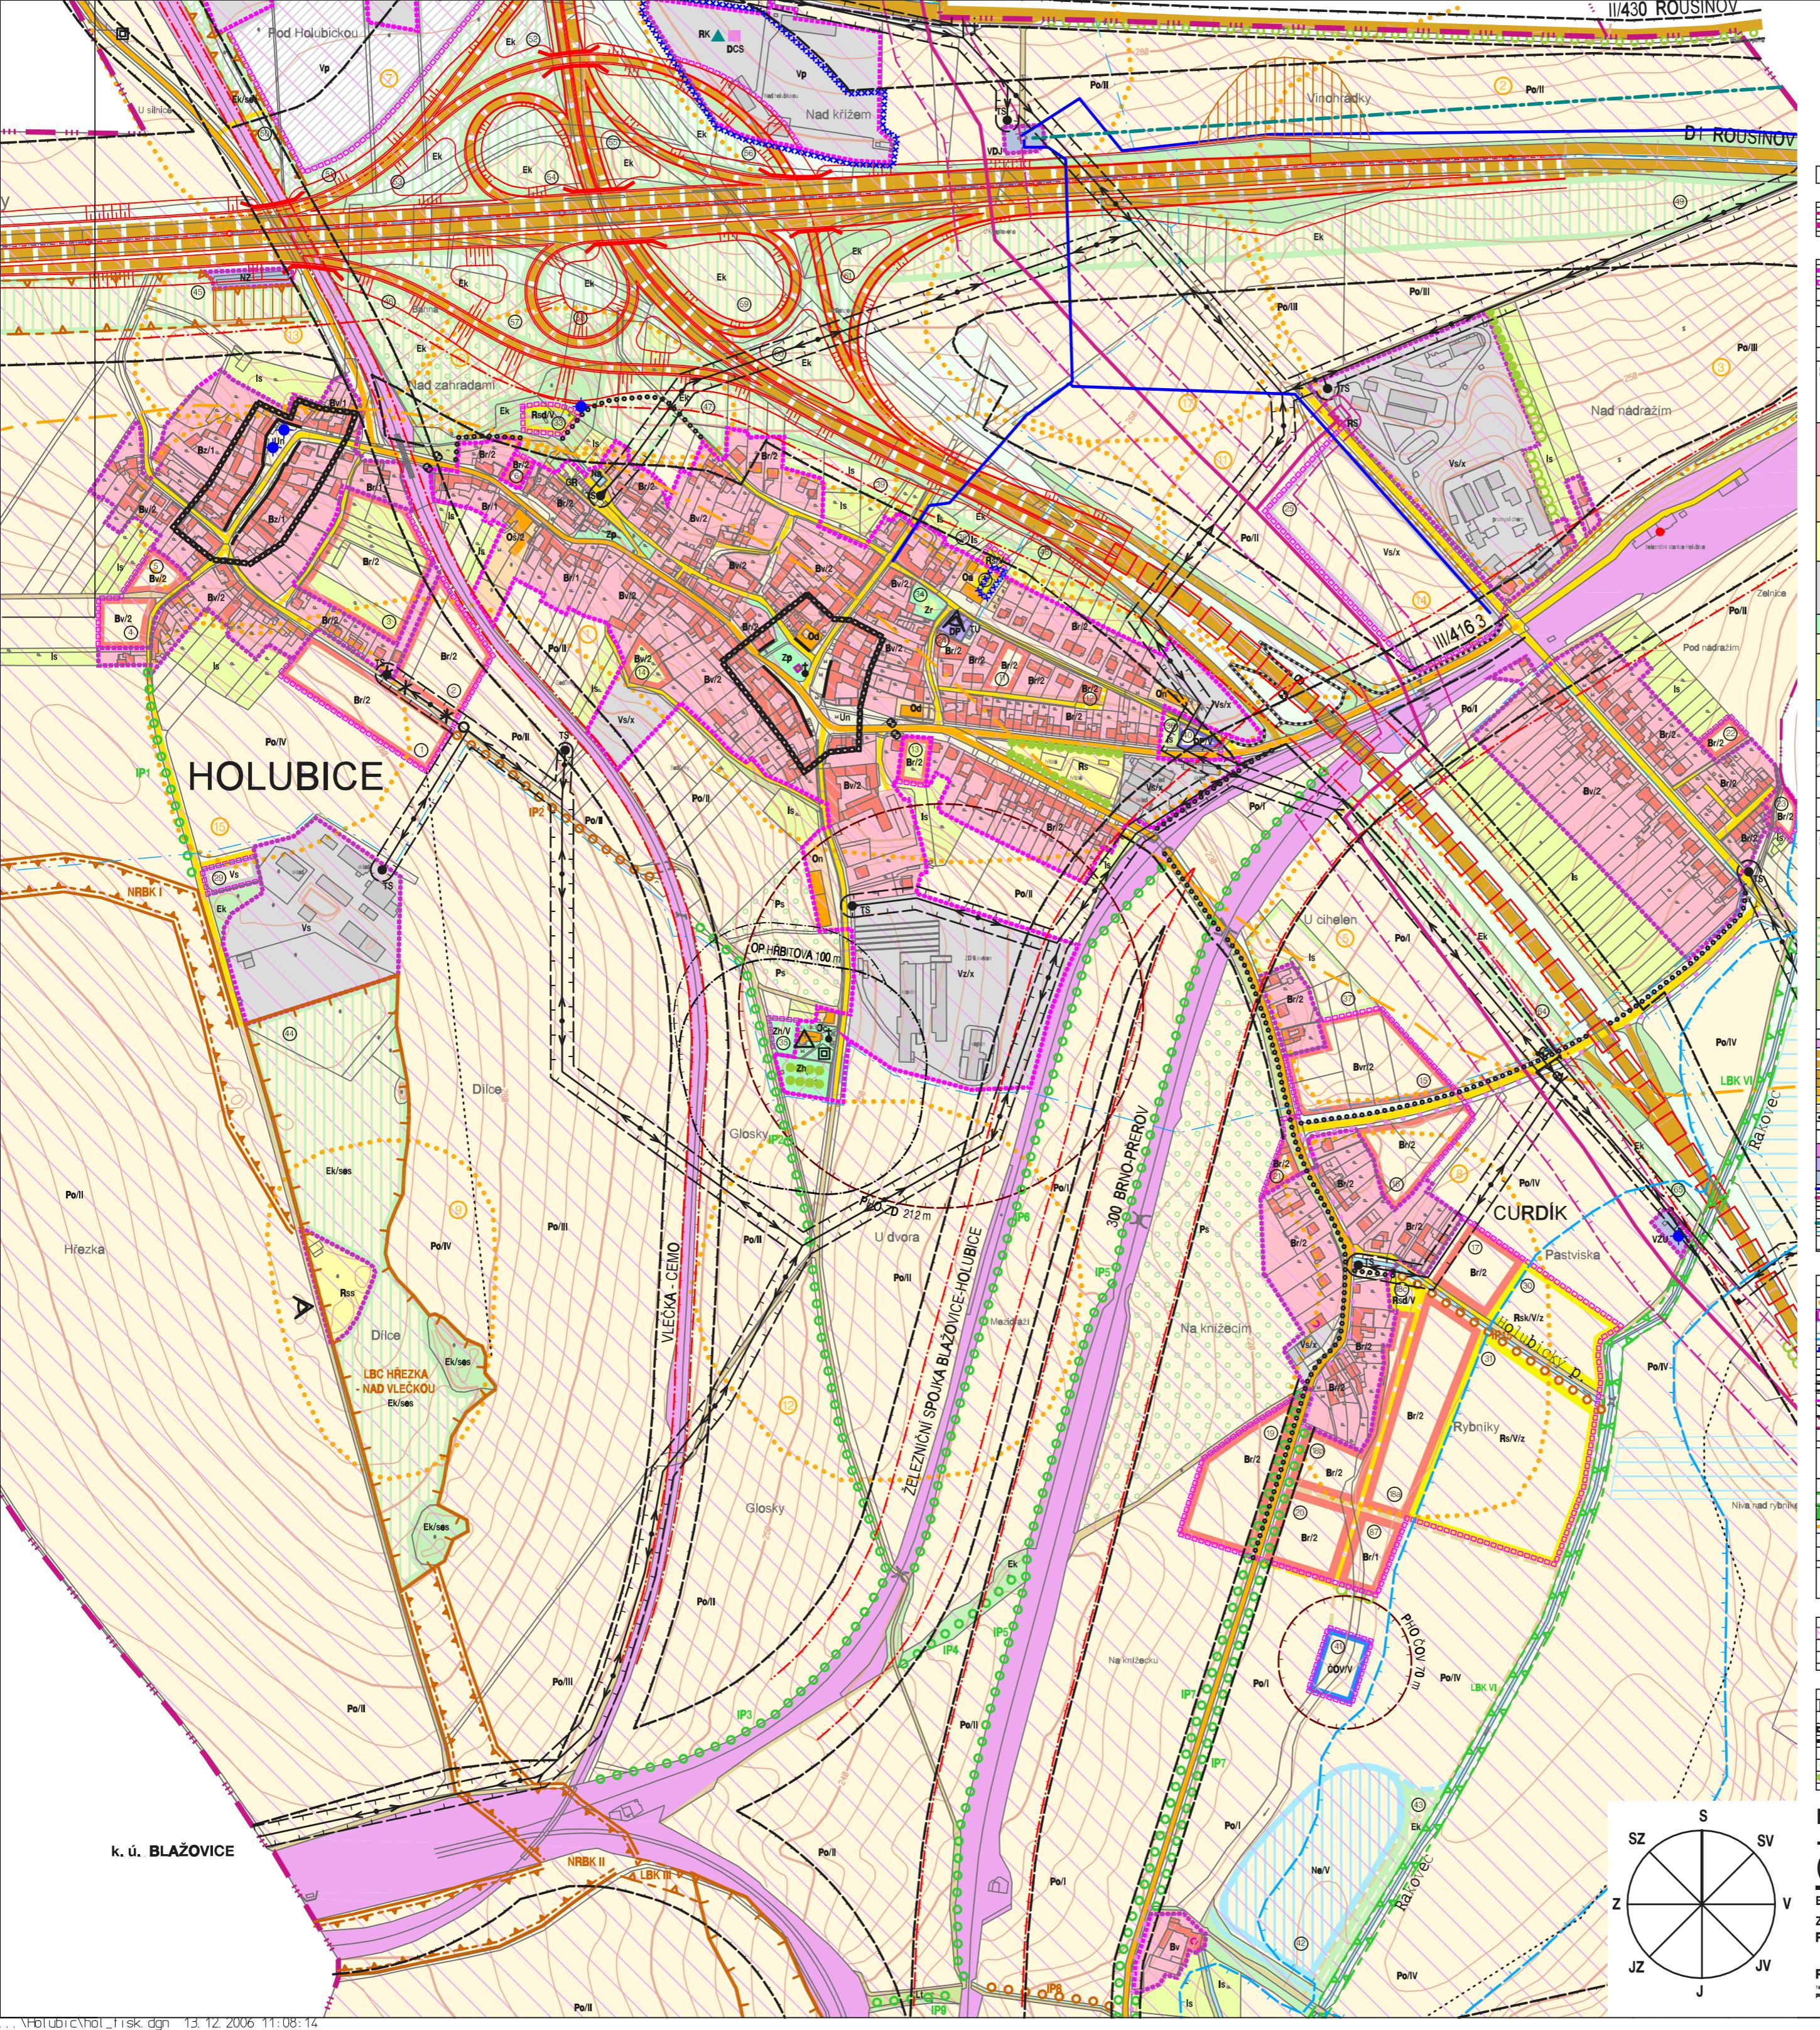

NÁVRH VYUŽITÍ ÚZEMÍ SÍDLA A KRAJINY - HLAVNÍ VÝKRES (SCHVÁLENÝ ÚPO HOLUBICE)

1A


EVIDENČNÍ ČÍSLO : 26 - 001 - 076 MĚŘITKO 1:5 000

ZHOTOVITEL : URBANISTICKÉ STŘEDISKO BRNO, SPOL. S. R. O.

PROJEKTANTI : ING. ARCH. I. GOLEŠOVÁ, ING. B. JEŽKOVÁ,

ING. P. VESELÝ, MGR. M. NOVOTNÝ, ING. S. MATULOVÁ

POŘIZOVATEL : OBECNÍ ÚŘAD HOLUBICE PROSINEC 2006

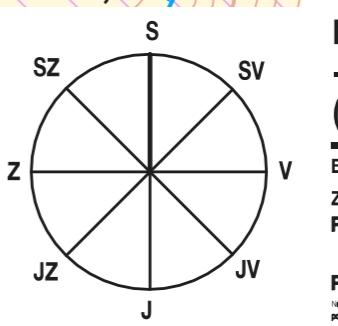

Map details: This is a detailed map of Holubice, showing the layout of the town, including streets, buildings, and natural features. It also includes a legend for various symbols used in the map, such as roads, railways, and specific landmarks. The map is oriented with North at the top.