


# ÚPN SÚ VELEŠOVICE ZMĚNA Č. 4 - ODŮVODNĚNÍ

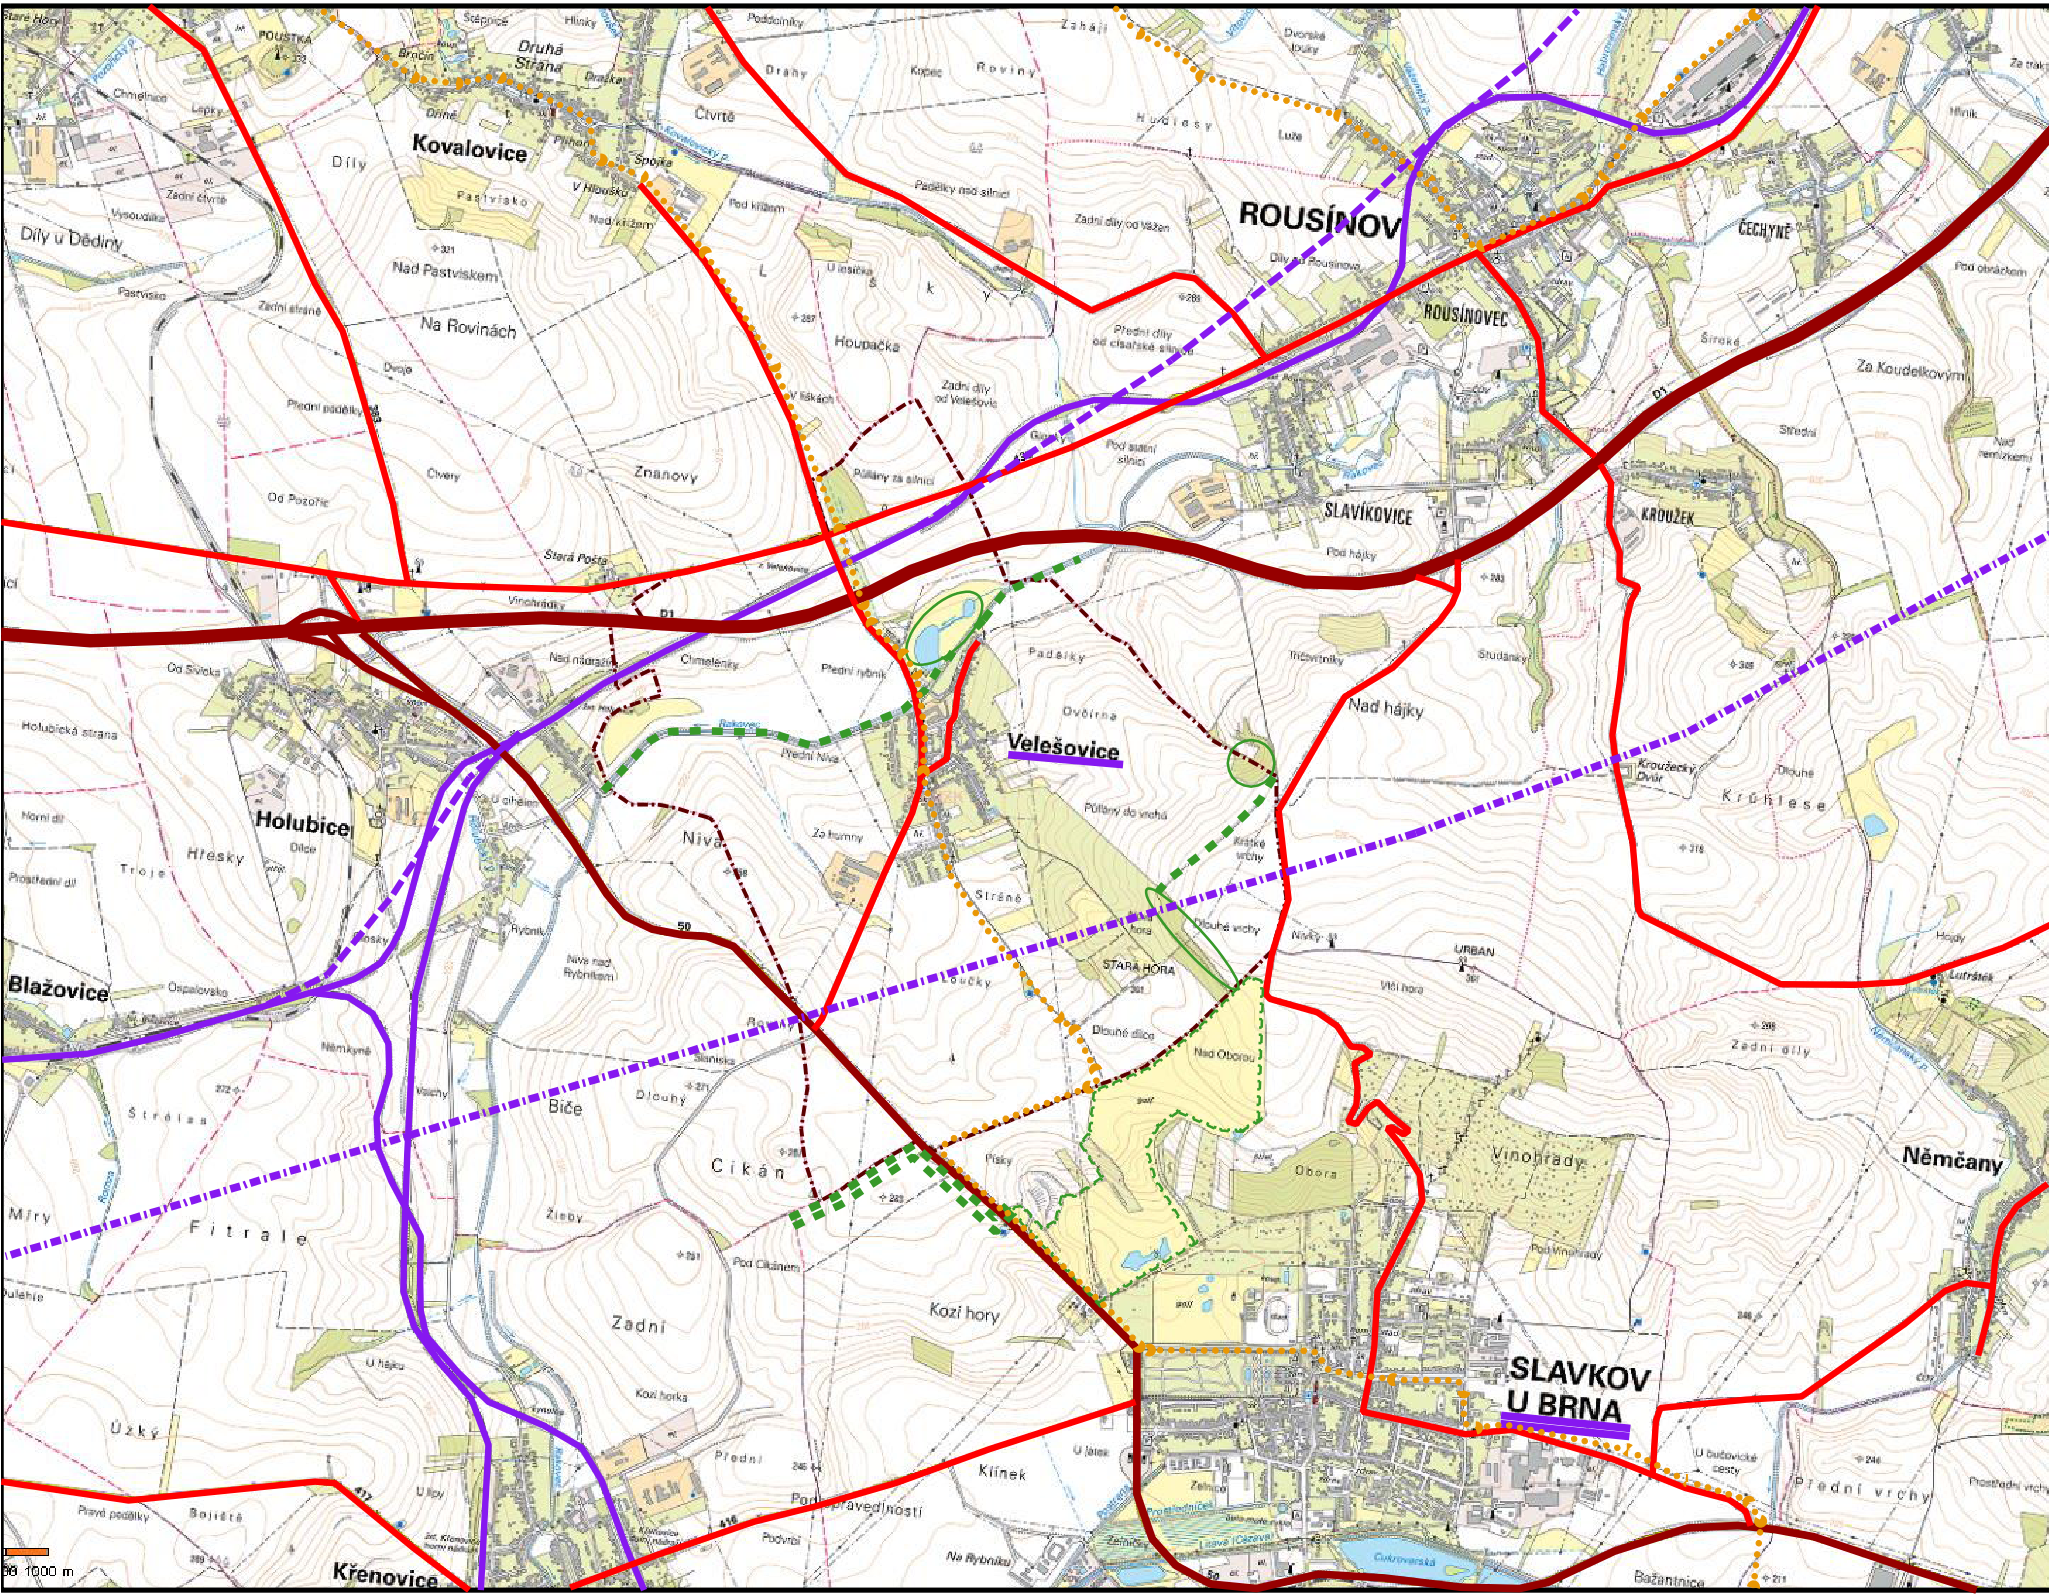

**LEGENDA:**

	HRANICE SPRÁVNÍHO ÚZEMÍ OBCE		REGIONÁLNÍ BIOKORIDOR
	REŠENÁ OBEC		REGIONÁLNÍ BIOCENTRUM
	OBEC S ROZŠÍŘ. PŮSOBNOSTÍ		LOKÁLNÍ BIOKORIDOR
	ŽELEZNICE - STAV		LOKÁLNÍ BIOCENTRUM
	ŽELEZNICE - NÁVRH		
	DÁLNIČE - STAV		
	STÁTNI SILNICE - STAV		
	KRAJSKÁ SILNICE - STAV		
	KRAJSKÁ SILNICE - NÁVRH		
	VYSOKORYCHLOSTNÍ TRÁŤ - OSA KORIDORU ÚZEMNÍ REZERVY		
	KRAJSKÝ CYKLOKORIDOR		

<b>ŠIRŠÍ VZTAHY</b>	1:25000
POŘIZOVATEL:	MĚSTSKÝ ÚŘAD SLAVKOV U BRNA
ZPRACOVATEL:	ING. ARCH. MILOSLAV SOHR ZELNÁ 104/13, BRNO, IČ: 680 90 731
VEDOUCÍ PROJEKTANT:	ING. ARCH. MILOSLAV SOHR, Ph.D.
DATUM:	PROSINEC 2018

**01**