


ZMĚNA Č. 5 ÚZEMNÍHO PLÁNU OBCE HOLUBICE

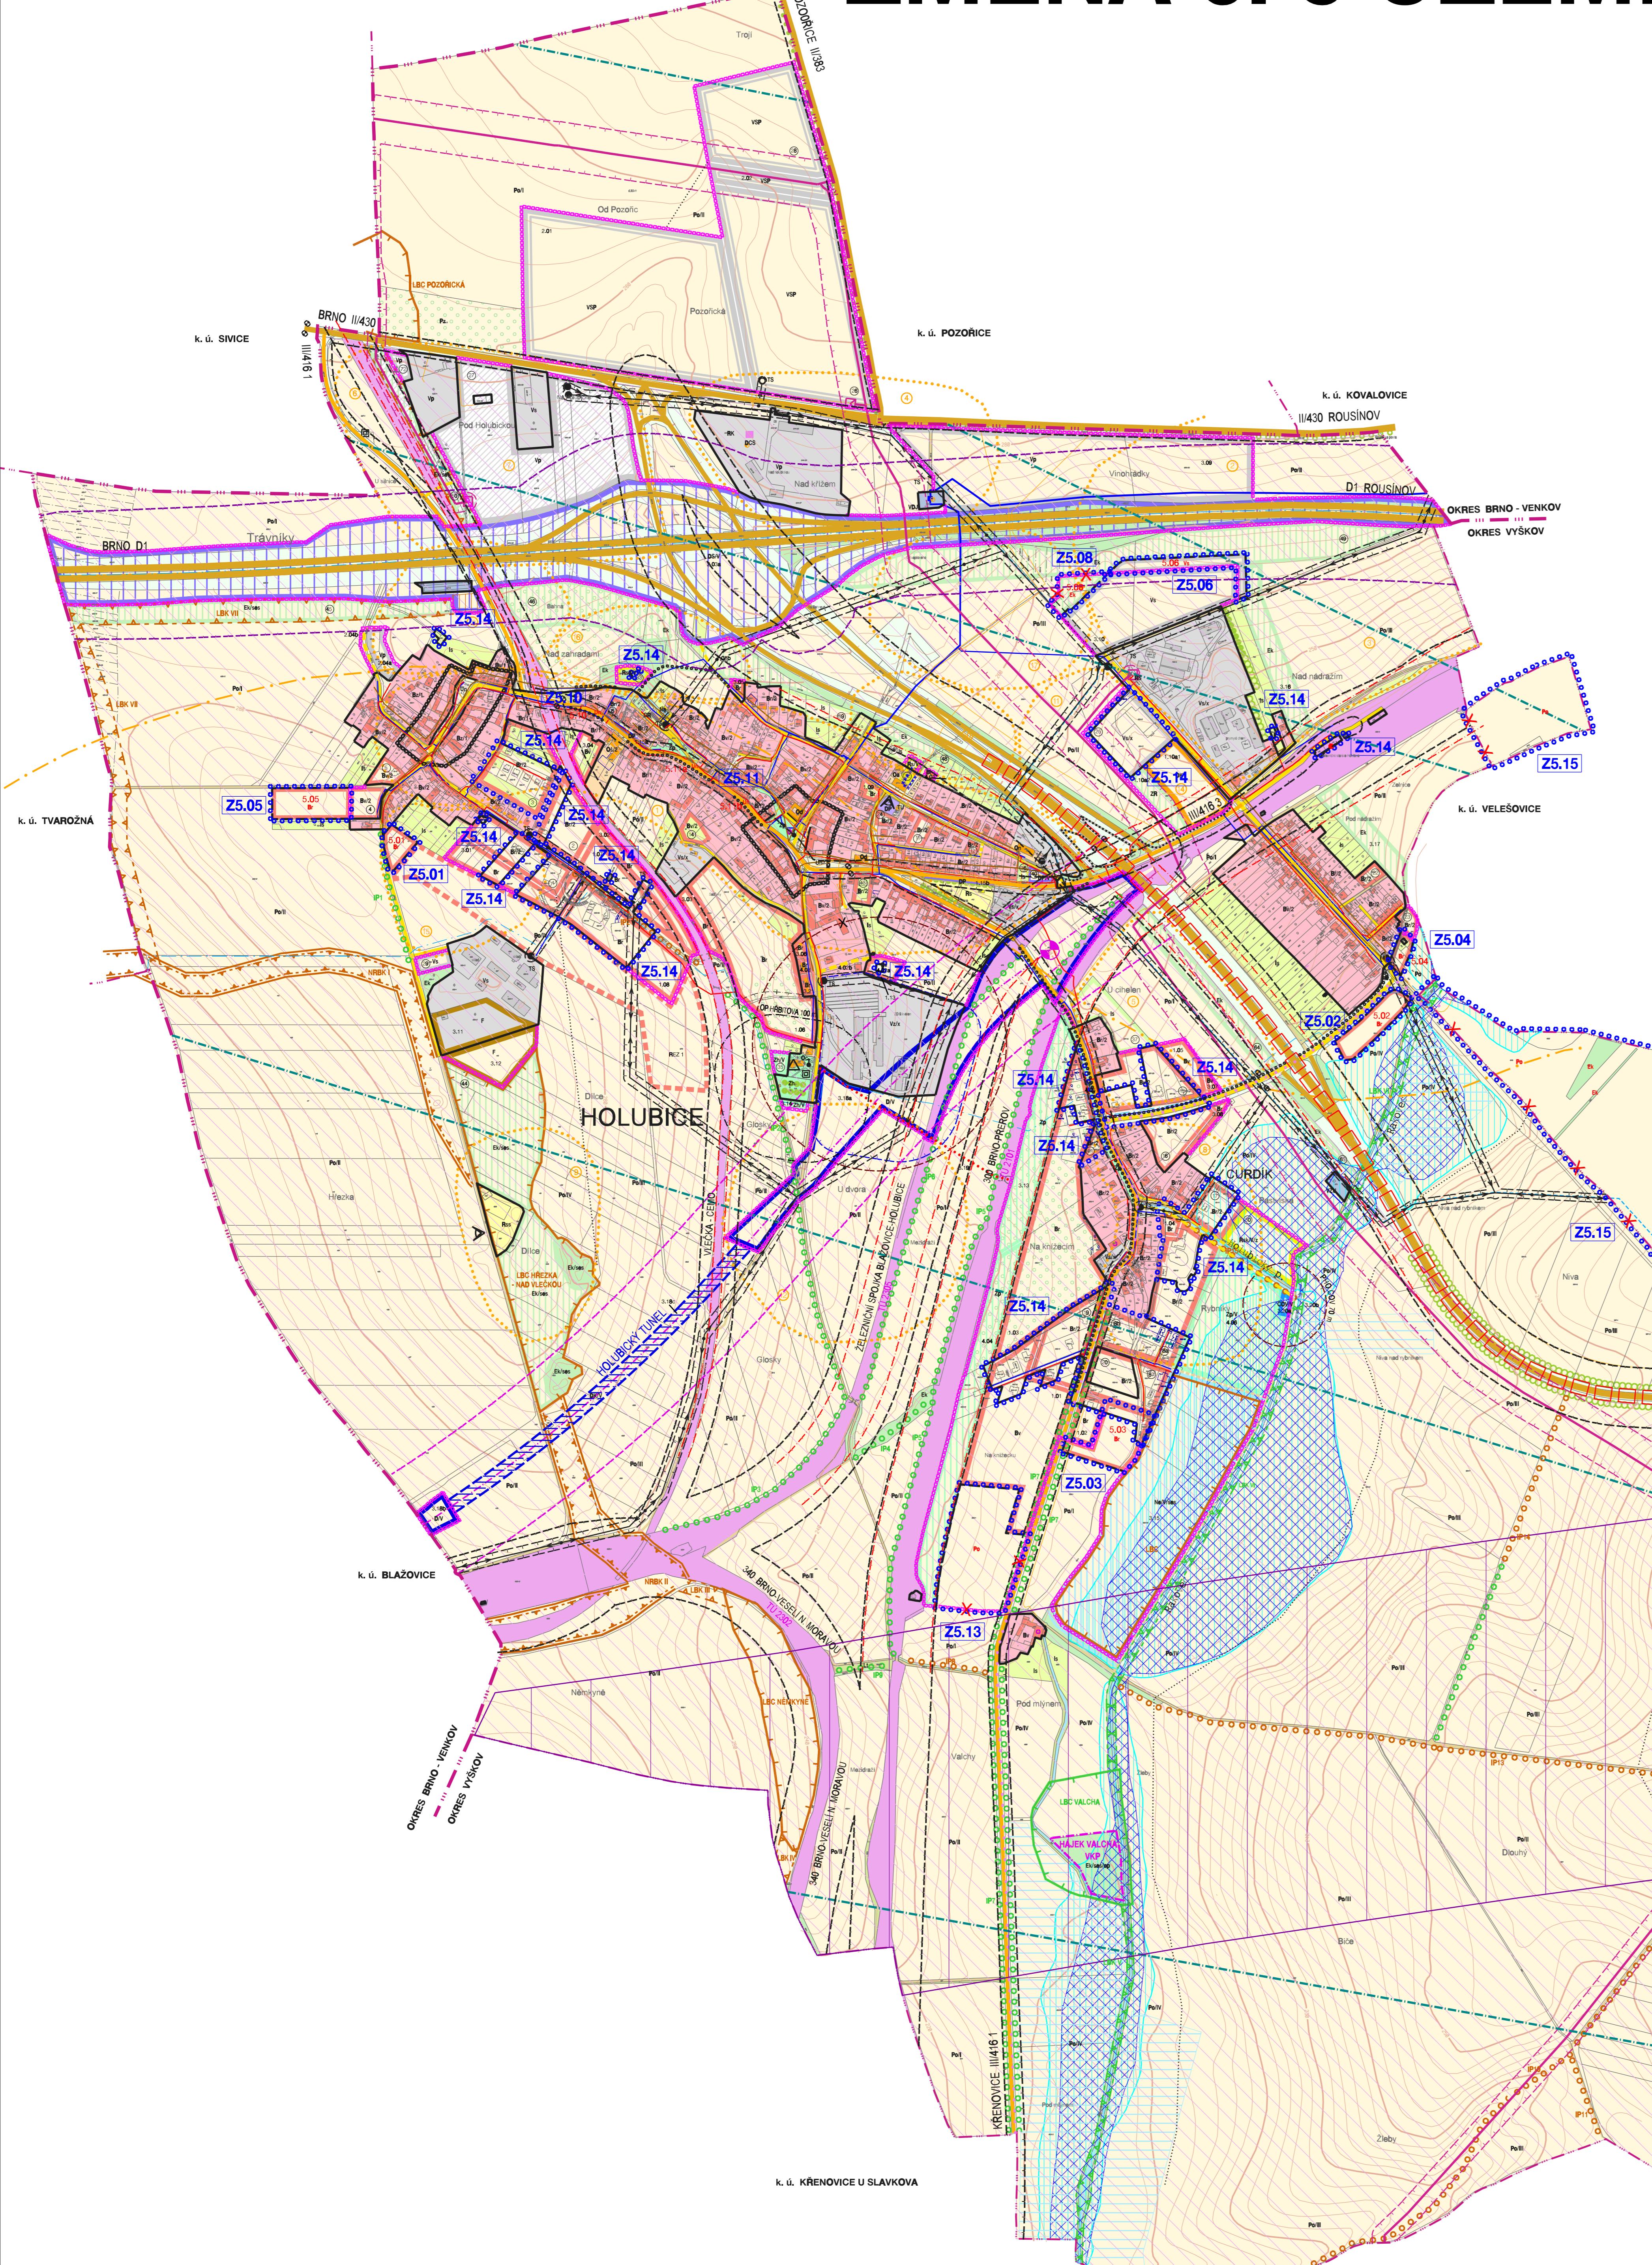

URBANISTICKÁ KONCEPCE - ZÁSADY USPORÁDÁNÍ ÚZEMÍ

HRANICE ÚZEMNÍCH JEDNOTEK

hranice katastrálního území obce
hranice okresu

PROSTOROVÉ USPORÁDÁNÍ ÚZEMÍ

v čerstvém současné zastavěné a zastavěné území obce nezástavěného území - krajiny

zastavěné plochy
/2 nevyšší počet radicích podlaží mimo střešní prostor

FUNKČNÍ VYUŽITÍ ÚZEMÍ

FUNKČNÍ VYUŽITÍ PLOCH V SOUČASNÉ ZASTAVĚNÉM A ZASTAVITELNÉM ÚZEMÍ

ZÁVAZNÁ ČÁST FUNKČNÍ TYPY

STABILIZOVANÉ UZEMÍ /PODOLEVNÍ ÚZEMÍ A TRANSFORMAČNÍ ÚZEMÍ FUNKCIONÁLNÍ VÝZVODITELSKÝ PLOCHY

/op ochrana přírody
/ses územní systém ekologické stability

ORNA

KRAJINA, ZONA PRODUKCE - plochy s předností a vedením podmínkami pro zemědělství a lesní produkci s výroby využitím jinými funkci

SÁDY

KRAJINA, ZONA PŘEDPRODCE - E.L. plochy pro zachování a obnovu přírodních a krajinných hodnot, u kterých dominují přirozené funkce a ochrana přírody

LESY KRAJINA

KRAJINA, ZONA PŘEDPRODCE - E.L. plochy pro zachování a obnovu přírodních a krajinných hodnot, u kterých dominují přirozené funkce a ochrana přírody

LIVÍ PASTVINY

KRAJINA, ZONA PŘEDPRODCE - E.L. plochy pro zachování a obnovu přírodních a krajinných hodnot, u kterých dominují přirozené funkce a ochrana přírody

OBSLUHA ÚZEMÍ ZÁVAZNÁ ČÁST

DOPRavní infrastruktura

zeleznice, vleka - stav, vysokorychlostní raf - výhled

dálnice

silnice I, II, III, komunikace s funkcí dopravní

silnice III, IV, komunikace s funkcí obslužnou

ostatní místní komunikace

účelové komunikace (havaj polní cesty)

havaj polní trasy a propojení

akolejovací trasy

města

dopravní plochy a objekty

parkoviště

TECHNICKÁ INFRASTRUKTURA

plochy technických zařízení

vlakovod vodního kanálu

silniční vodovod

silniční vodovod