


## LEGENDA:

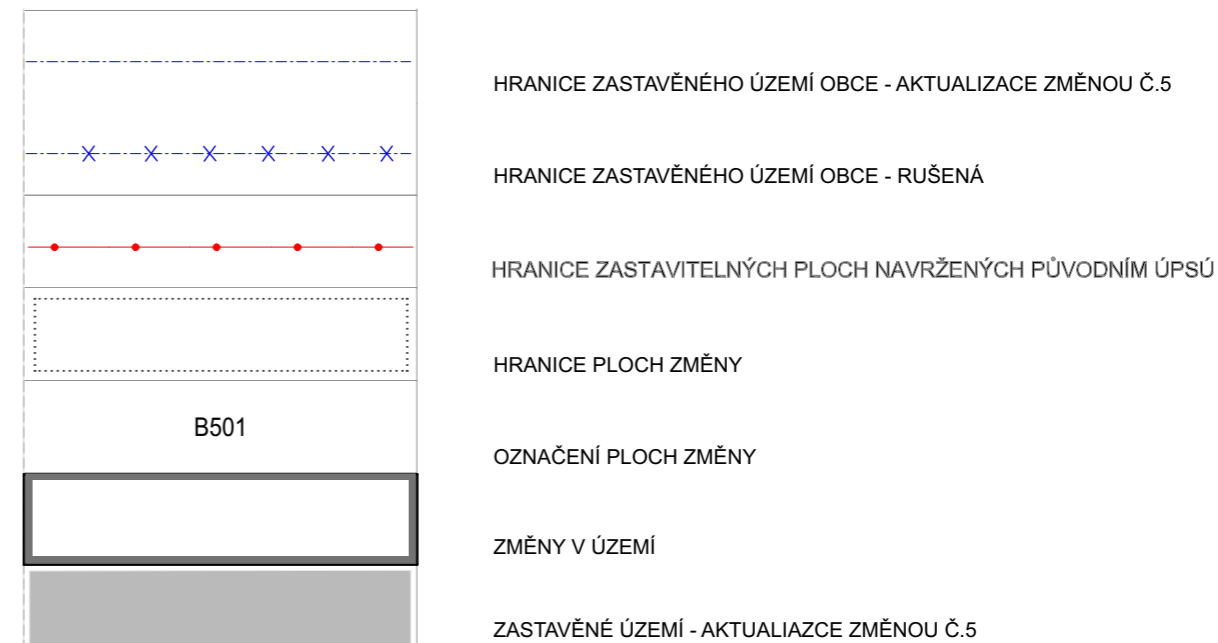

## ZÁZNAM O ÚČINNOSTI

Název dokumentace:	ÚPN SÚ Velešovice, změna č. 5	
Vydal správní orgán:	Zastupitelstvo obce Velešovice	
Datum nabytí účinnosti:		
Oprávněná úřední osoba pořizovatele:	Ing. Eva Sedláčková	(otisk úředního razítka)
Pořizovatel:	Městský úřad Slavkov u Brna, Odbor stavebního úřadu, územního plánování a životního prostředí	

## Velešovice Změna č.5 ÚPN SÚ

POŘIZOVATEL: Městský úřad Slavkov u Brna, Odbor stavebního úřadu, územního plánování a životního prostředí

ZPRACOVATEL: Ing.arch. Karel Bařínka

SPOLUPRÁCE: Ing. arch. Iva Tomková, Jan Hanousek Architekti

DATUM: květen 2020

MĚŘÍTKO: 1:5000

**kbd&p**  
architects

# 1. - VÝKRES ZÁKLADNÍHO ČLENĚNÍ ÚZEMÍ