


ZMĚNA č. 6 ÚZEMNÍHO PLÁNU OBCE HOLUBICE

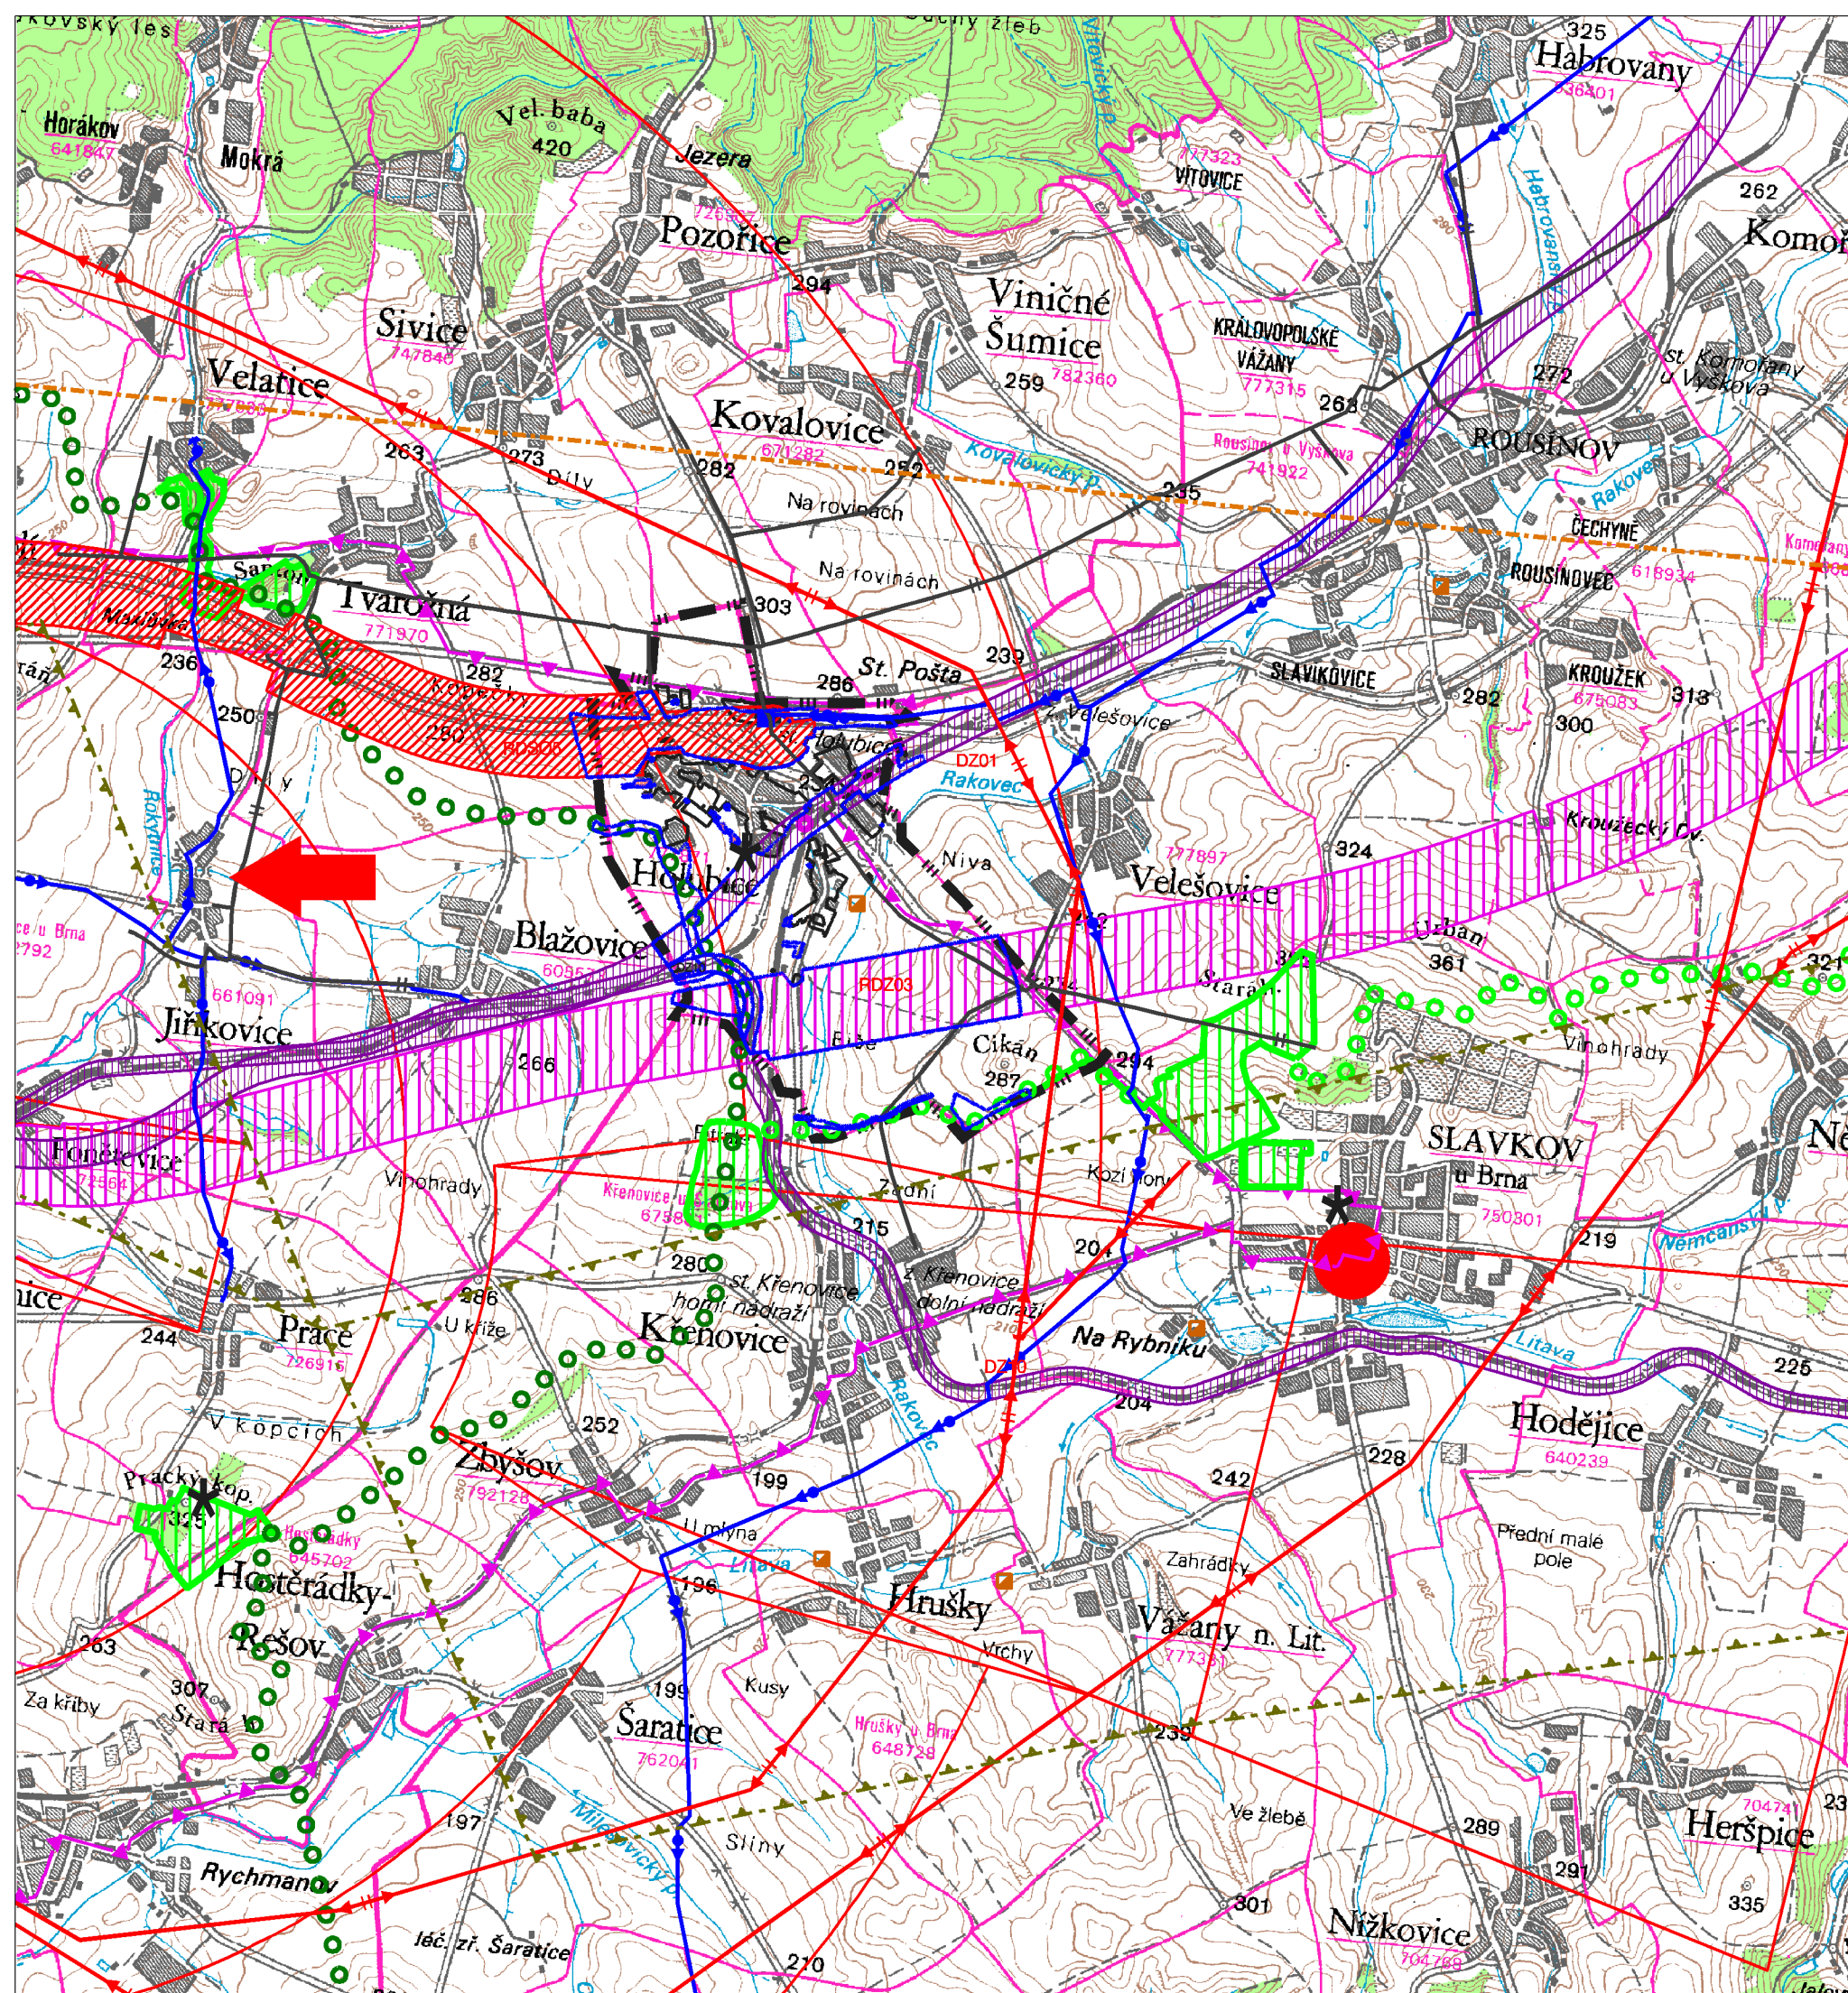

	hranice správního území obce Holubice
	obec s rozšířenou působností / směr krajské město Brno
	zastavěné území
	dílčí změny řešené změnou č. 6
	DZ01 - trať č.300 a 340 Brno - Pterov
	DZ10 - trať č.340 Brno-Šlapanice-Veselí / nad M (optimalizace a elektrizace)
	RDS05 - D1 Slatina - Holubice zkapacitnění včetně MÚK - územní rezerva
	RDZ03 - VRT Poněstovice - Vyškov - hranice kraje (- Ostrava) - územní rezerva
	železniční stanice Holubice
	ochranná pásma letišť
	hlavní vodovodní řád
	vodojem
	čOV
	VTL plynovod
	nadzemní vedení vvn 110 kV
	telekomunikační vedení - radioreléová trasa
	zájmové území MO (AČR)
	Památková zóna Bojiště bitvy u Slavkova
	významné dominanty
	nadregionální biokoridor
	regionální biokoridor
	regionální biocentrum
	lokální USES

VÝKRES ŠIRŠÍCH VZTAHŮ

ZMĚNA č. 6 ÚPO HOLUBICE - VÝSLEDNÝ NÁVRH	
EVIDENČNÍ ČÍSLO:	216 - 001 - 746
ZHOTOVITEL:	URBANISTICKÉ STŘEDISKO BRNO, SPOL. S R. O.
PROJEKTANTI:	ING. ARCH. I. GOLEŠOVÁ, ING. P. VESELÝ, MGR. M. NOVOTNÝ ING. S. MATULOVÁ
GRAF. PRÁCE:	ING. S. MATULOVÁ
POŘIZOVATEL:	OBECNÍ ÚŘAD HOLUBICE
MĚŘÍTKO:	1: 50 000
DATUM:	KVĚTEN 2019

