


# ZMĚNA Č. 8 ÚZEMNÍHO PLÁNU OBCE HOLUBICE

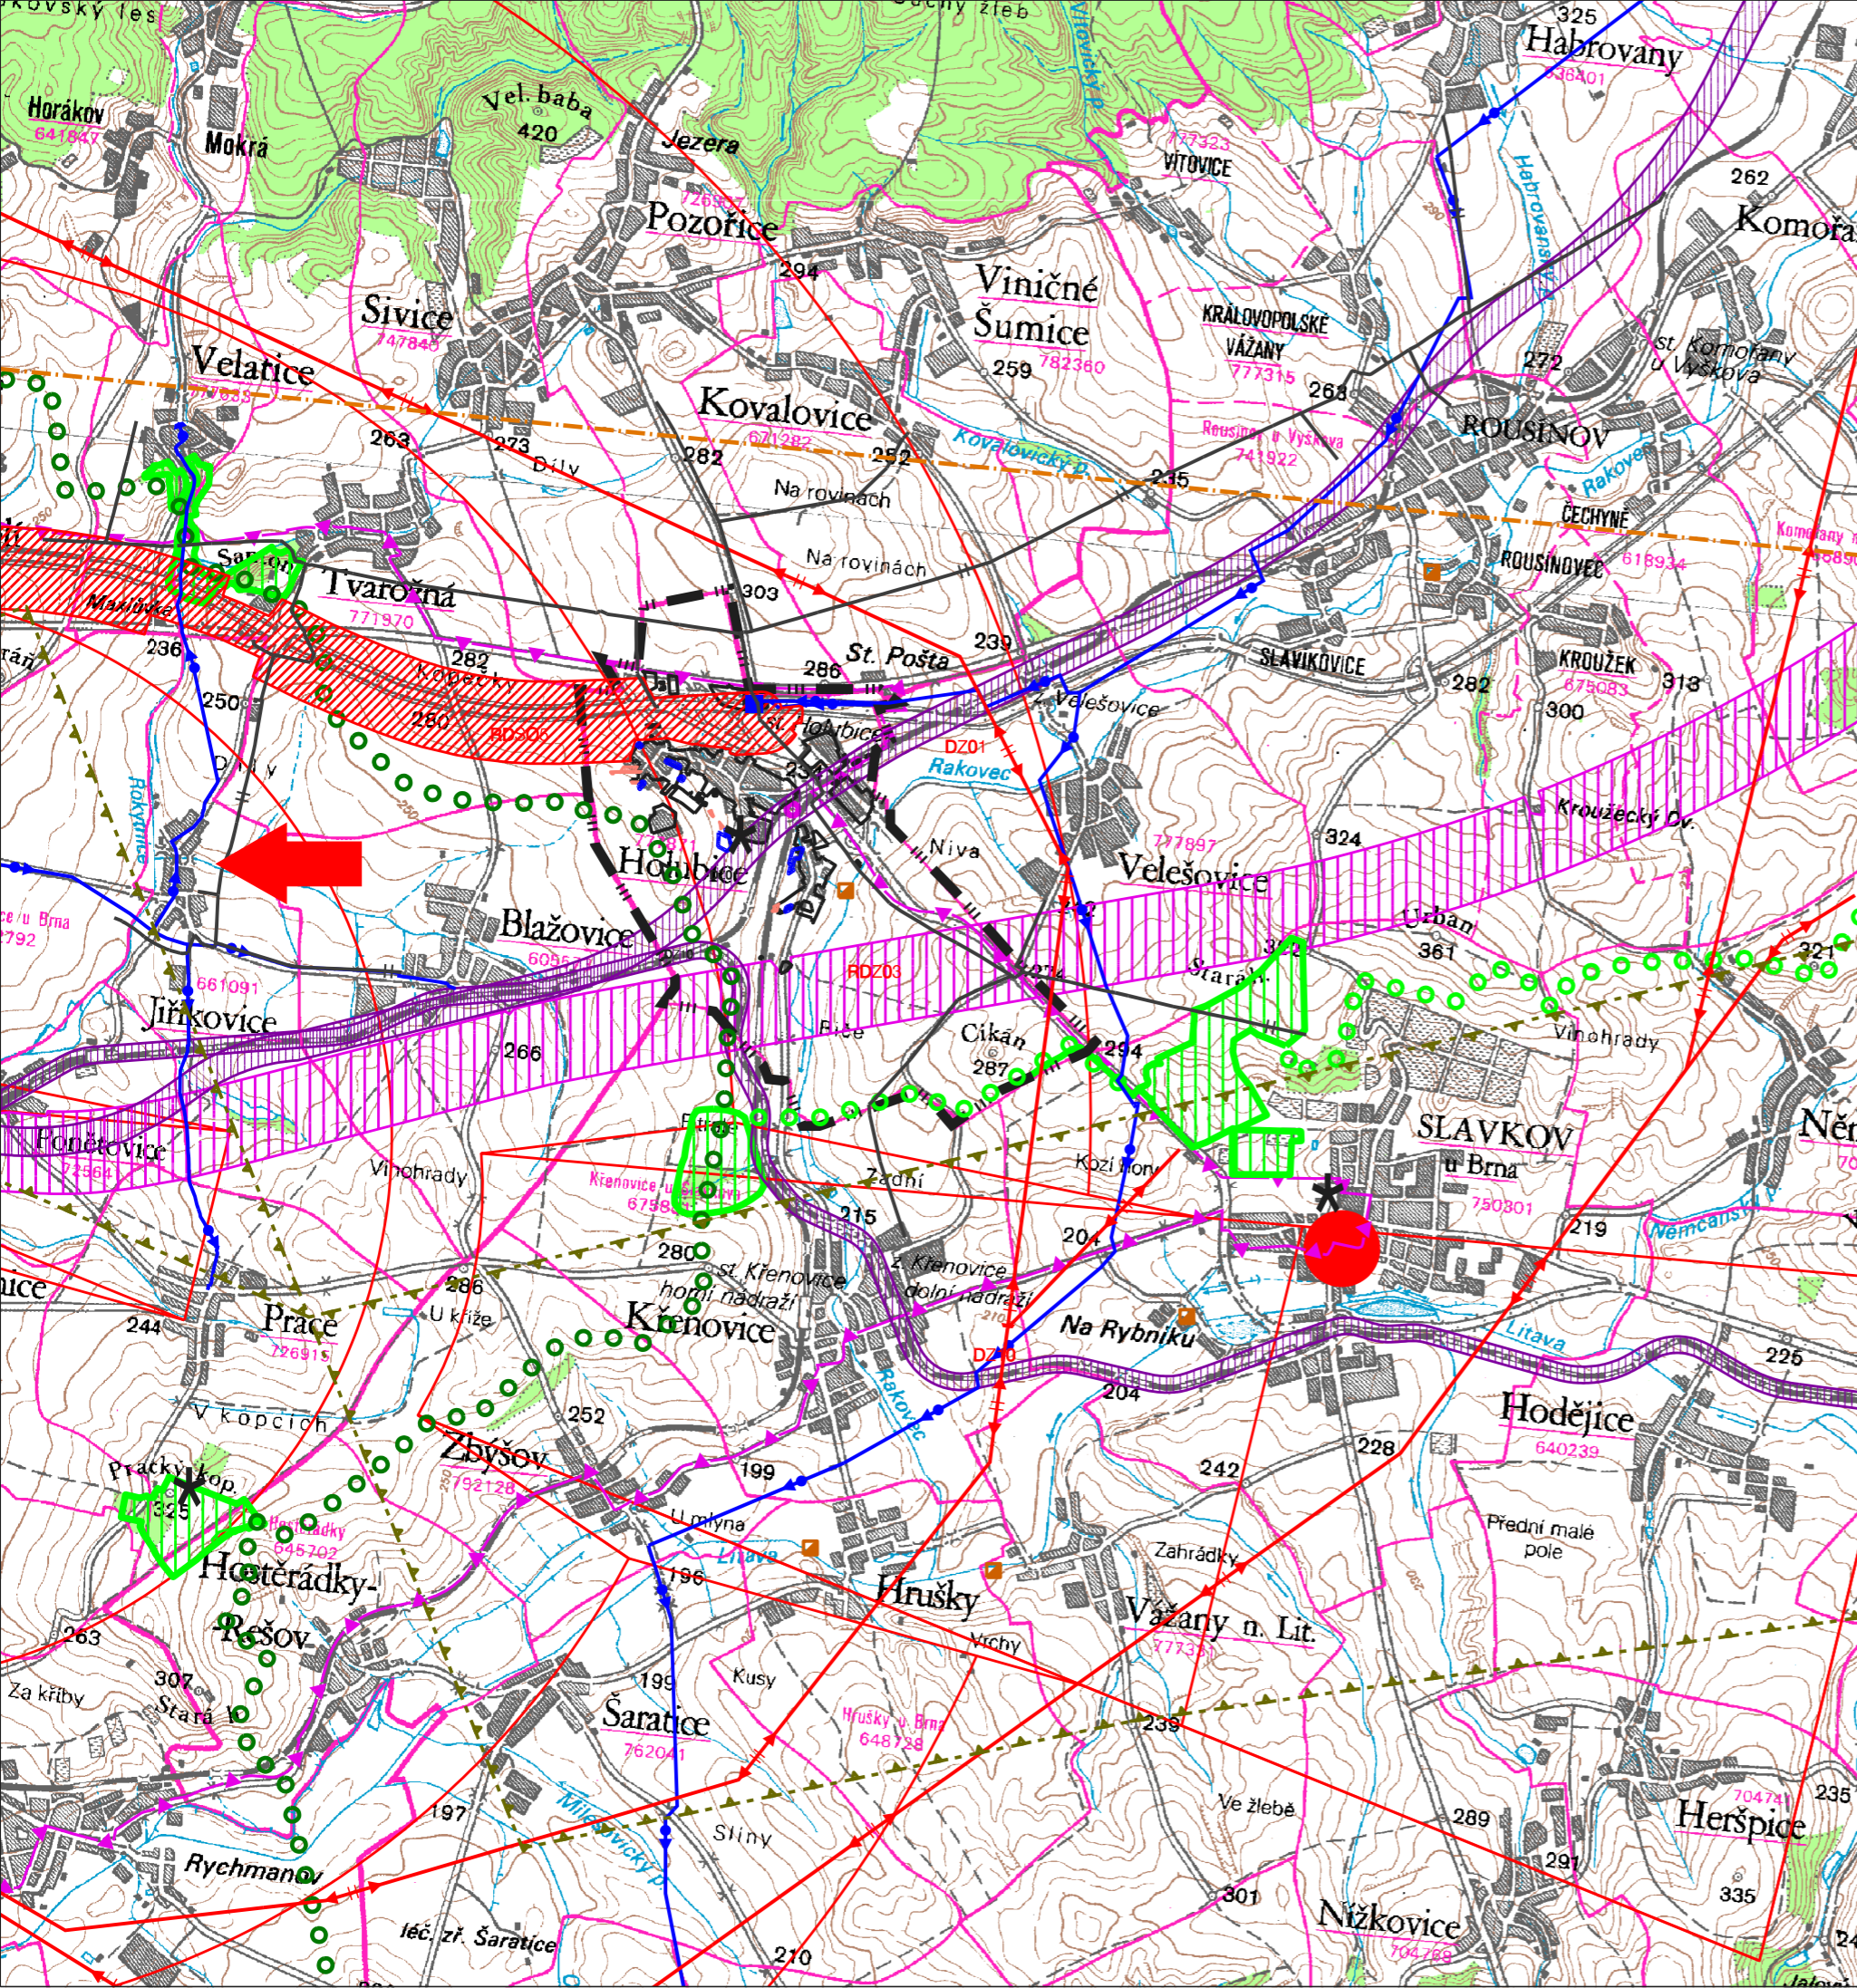

	hranice správního území obce Holubice
	obec s rozšířenou působností / směr krajské město Brno
	zastavěné území

STAV	NAVŘH / ÚZEMNÍ REZERVA	
		dílčí změny řešené změnou č. 8
		DZ01 - trať č.300 a 340 Brno, modernizace trati Brno - Přerov
		DZ10 - trať č.340 Brno-Štapanice-Veselí /nad M ( optimalizace a elektrizace )
		RDSO5 - D1 Statina - Holubice zkapacitnění včetně MUK - územní rezerva
		RDZ03 - VRT Ponětovice - Vyškov - hranice kraje (- Ostrava) - územní rezerva
		železniční stanice Holubice
		ochranná pásma letiště
		hlavní vodovodní řad
		vodojem
		ČOV
		VTL plynovod
		nadzemní vedení vvn 110 kV
		telekomunikační vedení - radioreléová trasa
		zájmové území MO (AČR)
		Památková zóna Bojiště bitvy u Slavkova
		významné dominanty
		nadregionální biokoridor
		regionální biokoridor
		regionální biocentrum
		lokální USES

### VÝKRES ŠIRŠÍCH VZTAHŮ

ZMĚNA Č. 8 ÚPO HOLUBICE (VÝSLEDNÝ NÁVRH)	
EVIDENČNÍ ČÍSLO :	220 - 001 - 917
ZHOTOVITEL :	URBANISTICKÉ STŘEDISKO BRNO, SPOL. S R. O.
PROJEKTANTI :	ING. ARCH. I. GOLEŠOVÁ ING. P. VESELÝ, MGR. M. NOVOTNÝ ING. S. MATULOVÁ
POŘIZOVATEL :	MĚSTSKÝ ÚŘAD SLAVKOV U BRNA
MĚŘÍTKO :	1: 50 000
DATUM :	LISTOPAD 2020