

k.ú. Vážany nad Litavou

Roviny

Dřínová

k.ú. Nižkovice

Panské

Dřínový kopec

Kuchyňky

Kučerka

Nad vínohrady

Pod mlýnským

Urbanec

Nad želnickami

Koberice u Brna

Panské

Cernov

Barlů

Němčany

Podsečky za křoselem

k.ú. Milešovice

Mlýnské

Pod Němčanami

Zm2/II

Zm4/II

Zm5/II

Průčky

Zm3/II

vdK 9

Zm8/II

Zm6/II

Zm7/II

Pod dubicím

Křatiny za hřbitov

Dřouby

Ctvrť nad křížem


Fagrund

U střeže

- ZÁKLADNÍ ČLENĚNÍ ÚZEMÍ**
- · — · — hranice katastrálních území
 - · — · — hranice ploch řešených změnou č. 2 **Zm1-10/II**
 - rušené zastavitelné plochy **Z9, Z18-19**
 - rušená plocha přestavby **P1**

- VEREJNĚ PROSPĚŠNÉ STAVBY,
PRO KTERÉ LZE PRÁVA K POZEMKŮM A STAVBÁM VYVLASTNIT**
- verejně prospěšné stavby dopravní a technické infrastruktury
- vps 11** dvojitě elektrické vedení 400 kV
Otrokovice - Sokolnice
 - TEE27** koridor pro dvojitě elektrické vedení 400 kV
- rušené návrhy místních komunikací a koridory technické infrastruktury vps 2a-b, vps 9 určené pro zrušené zastavitelné plochy

Obec nebude z titulu územního plánu uplatňovat předkupní právo.
Nejsou navrženy asanace.

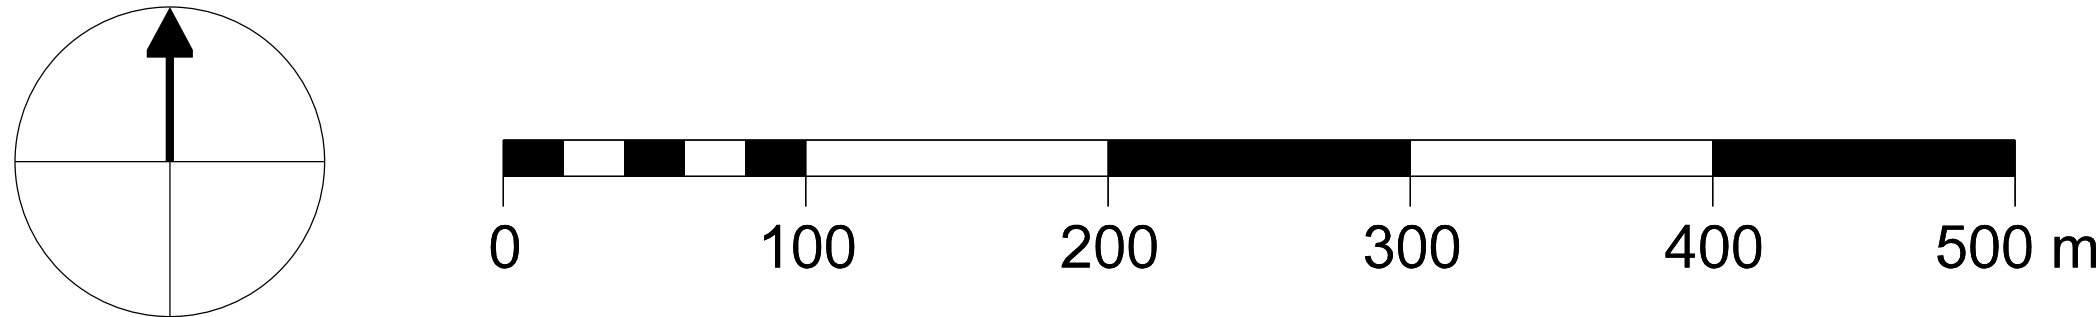

ZÁZNAM O ÚČINNOSTI	
Změnu č. 2 vydal správní orgán: Zastupitelstvo obce KOBEŘICE u Brna	
Datum nabytí účinnosti změny č. 2:	
Pořizovatel: Městský úřad SLAVKOV u Brna Odbor stavebního úřadu, územního plánování a životního prostředí	Úřední razítko:
Oprávněná úřední osoba: Ing. Hana Šmerdová referentka územního plánování	
Podpis:	

**ZMĚNA Č. 2 ÚZEMNÍHO PLÁNU
KOBEŘICE U BRNA**

Projektant: Ing. arch. Jiří Hála, návrh 05/2023

**6 VÝKRES VEŘEJNĚ PROSPĚŠNÝCH
STAVEB, OPATŘENÍ A ASANACÍ**

měřítko 1 : 5 000