


# KOORDINAČNÍ SITUACE

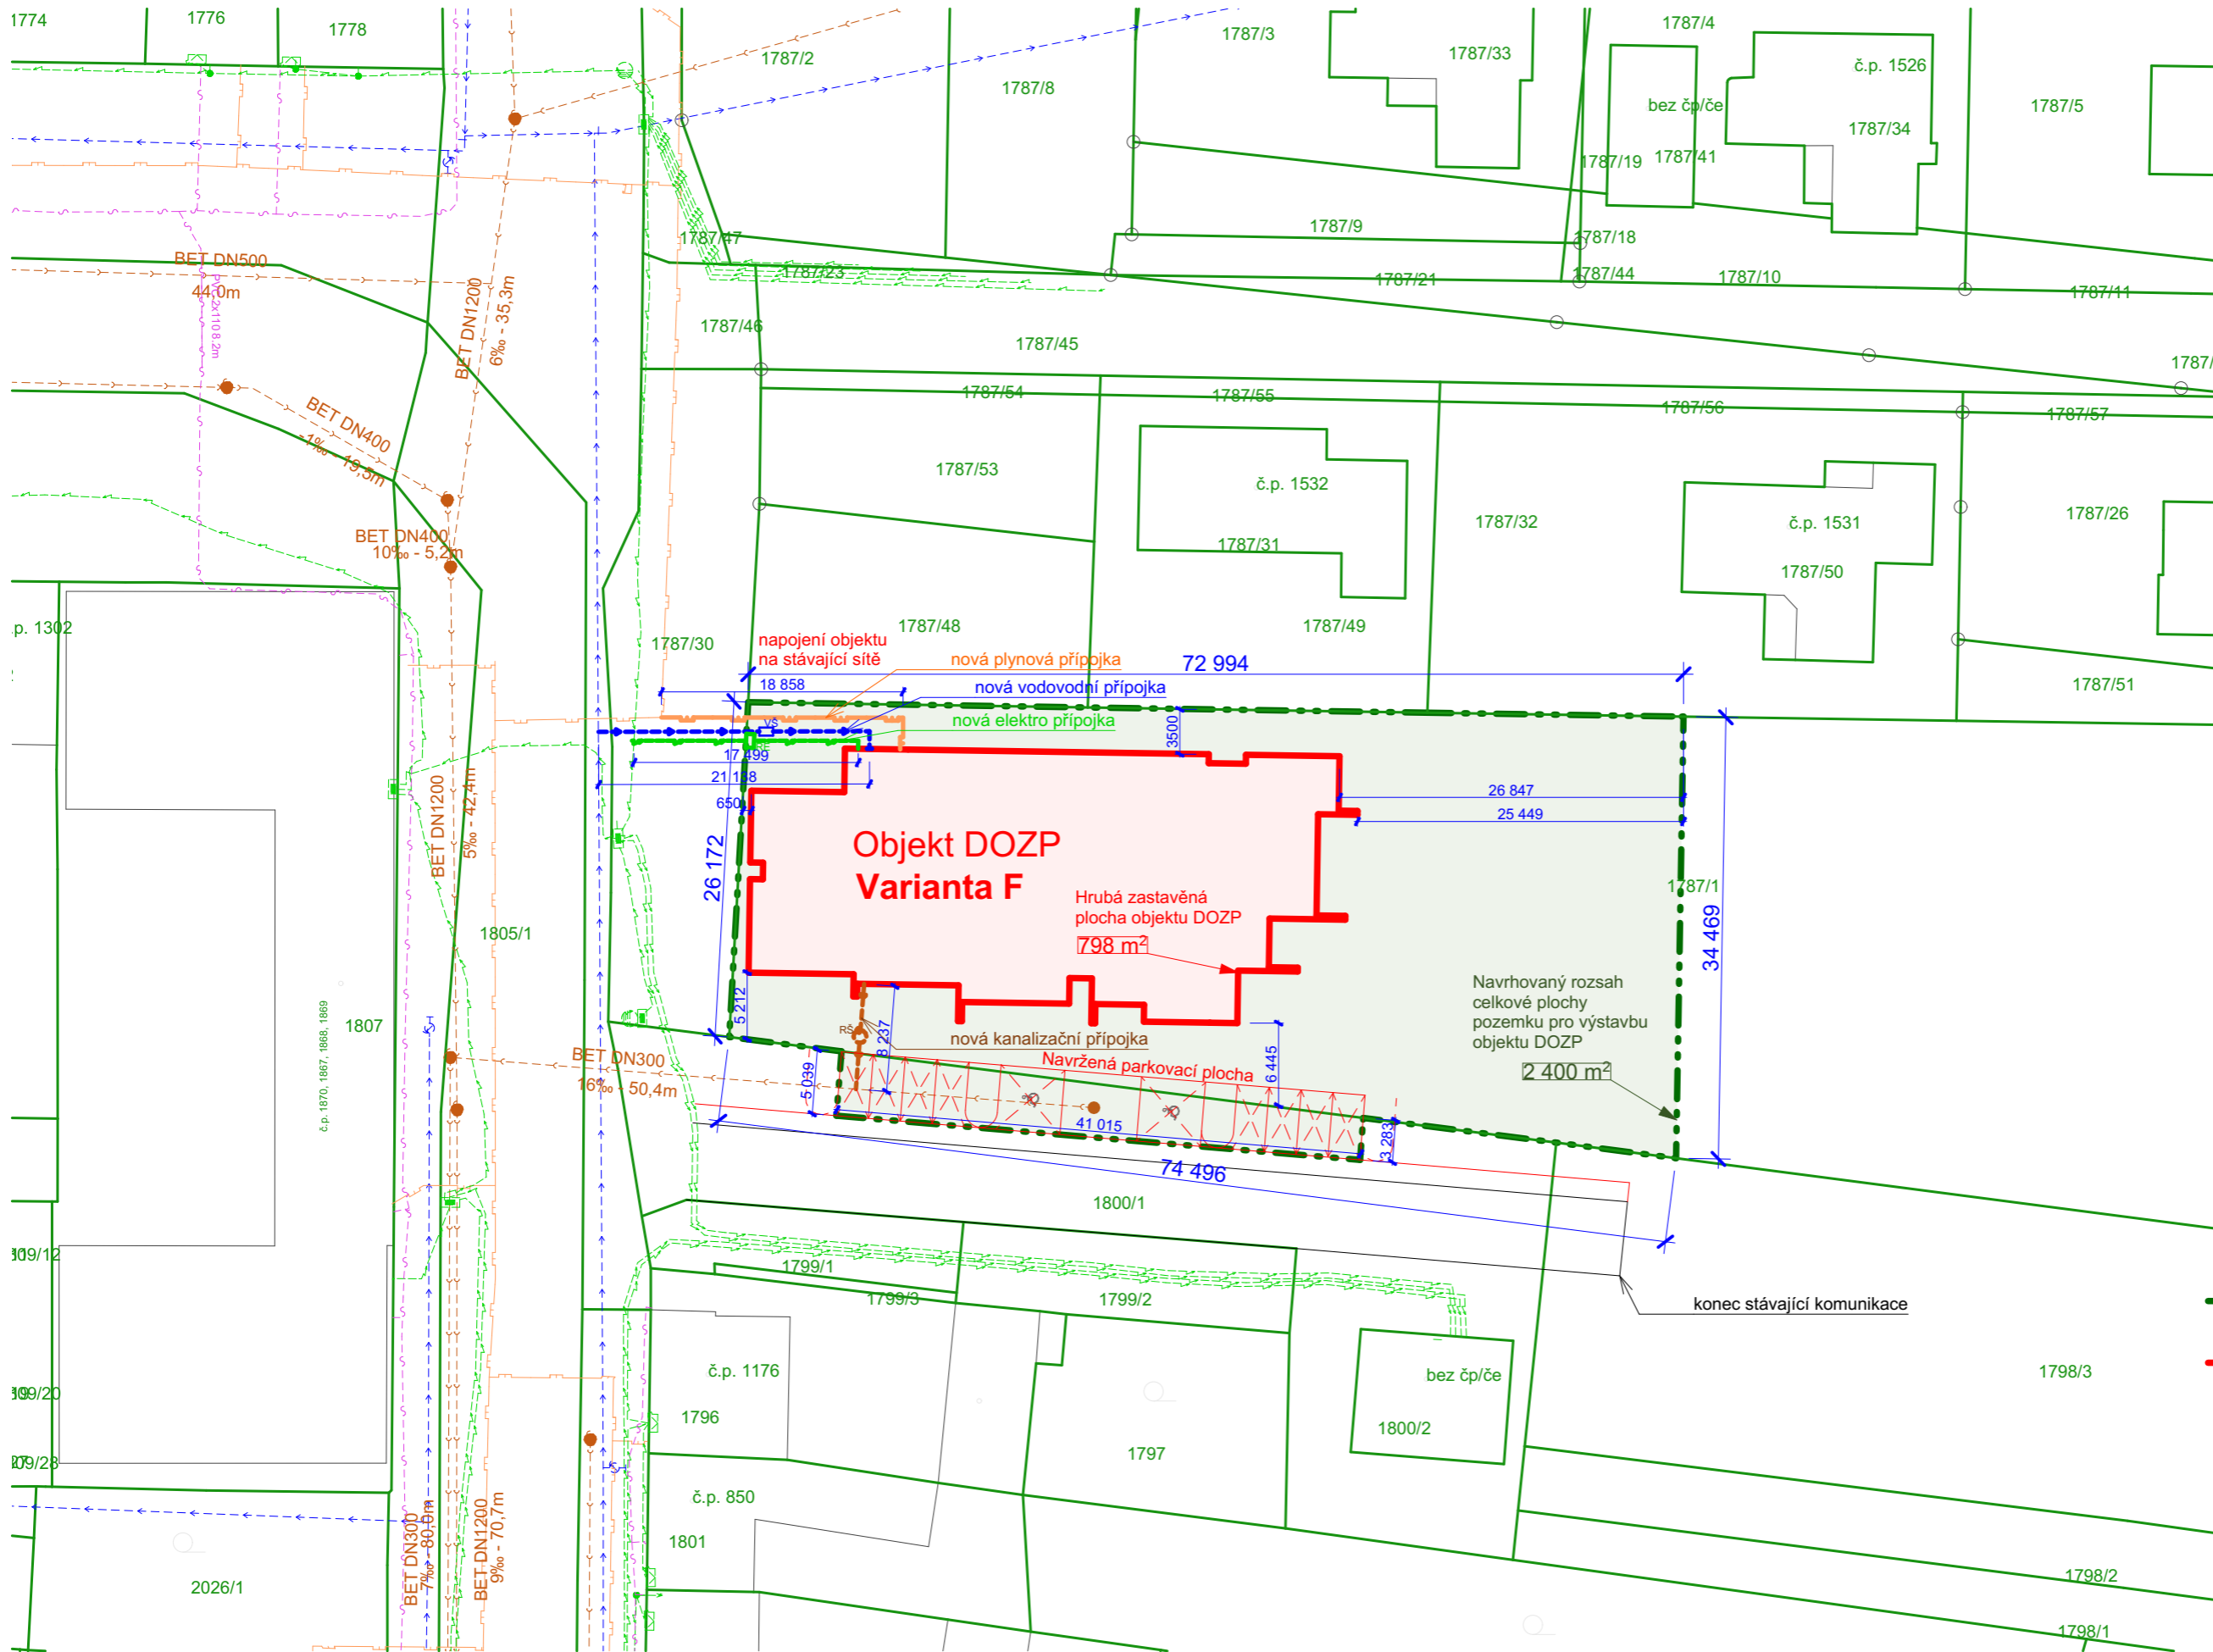

## LEGENDA STÁVAJÍCÍCH SÍTÍ

- SDĚLOVACÍ SÍŤ
- KANALIZACE
- VODOVODNÍ ŘAD
- ELEKTRO
- PLYNOVODNÍ ŘAD

## LEGENDA PŘÍPOJEK

- SDĚLOVACÍ SÍŤ
- KANALIZACE
- VODOVODNÍ ŘAD
- ELEKTRO
- PLYNOVODNÍ ŘAD

- HRANICE ŘEŠENÉHO ÚZEMÍ
- NAVRHOVANÉ UMÍSTĚNÍ OBJEKTU

konec stávající komunikace