




ULIČNÍ PROFIL U1

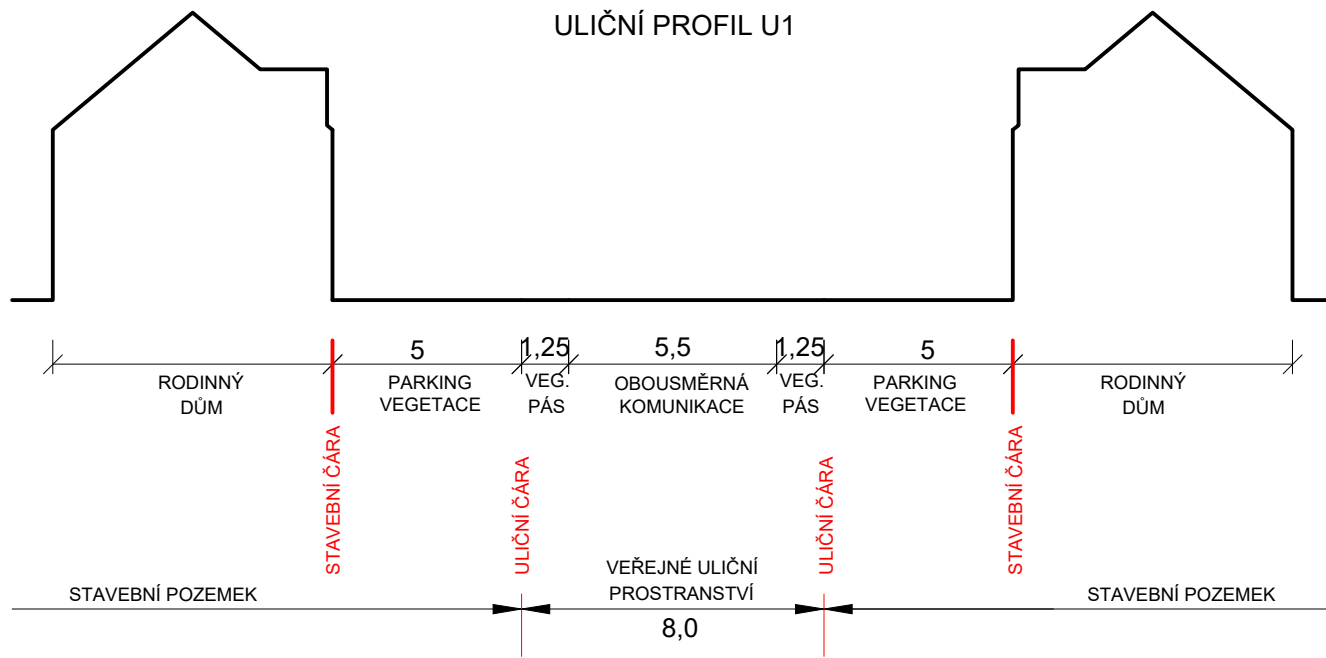


ULIČNÍ PROFIL U2

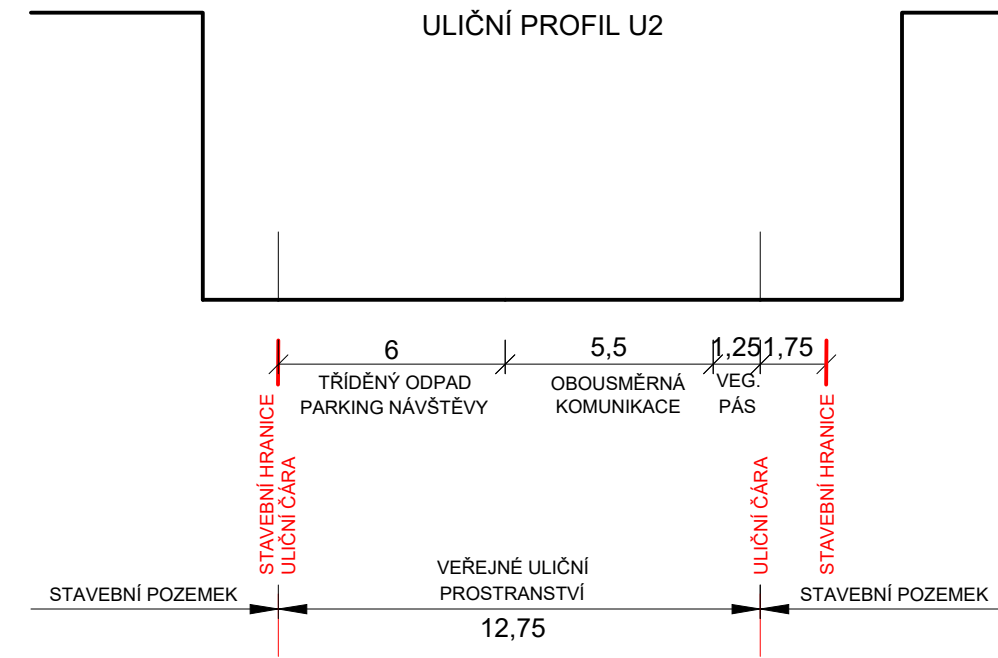


ULIČNÍ PROFIL U3

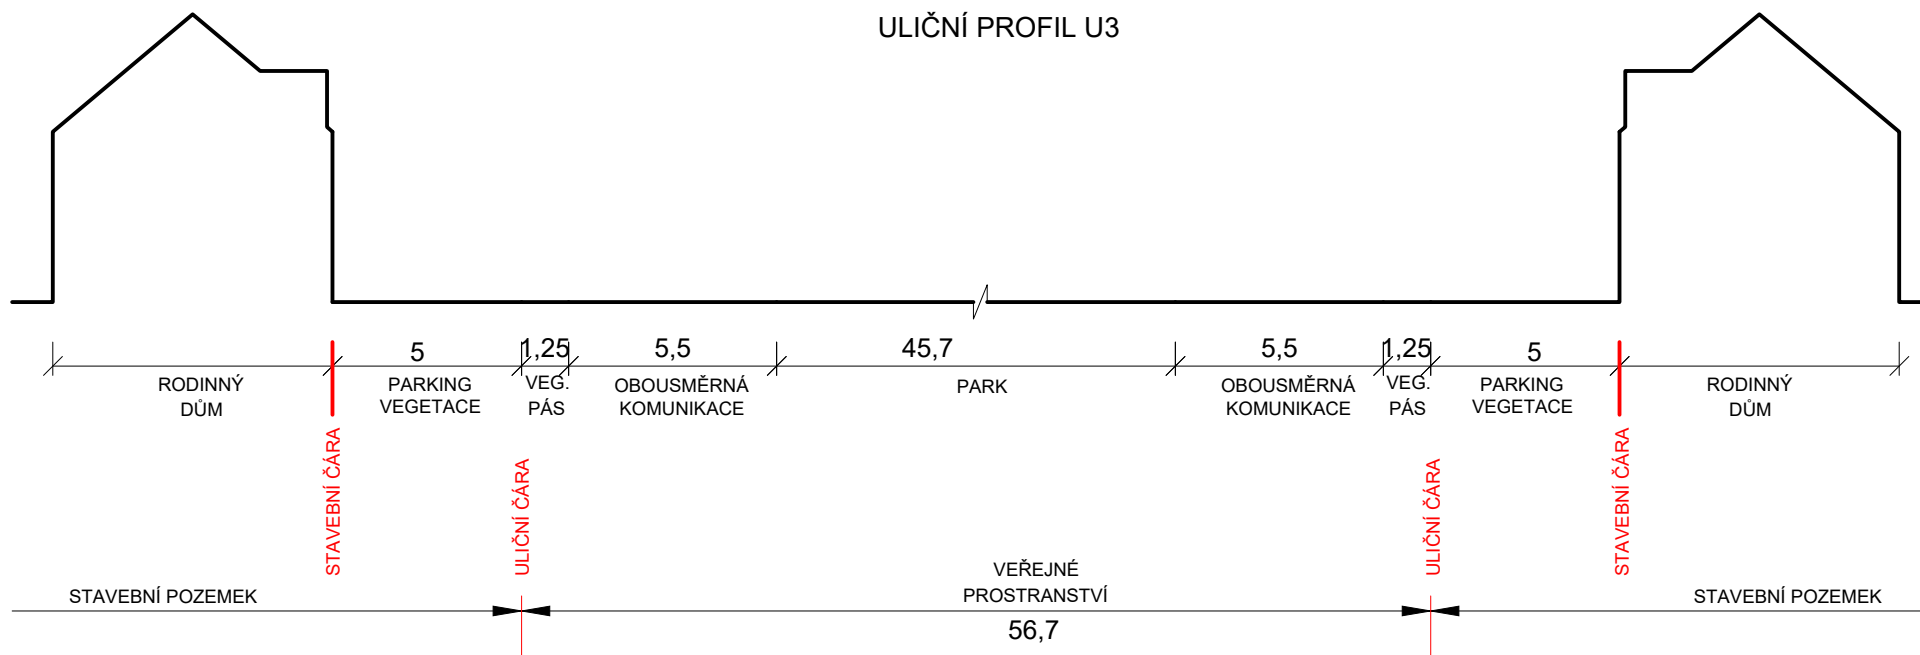


ULIČNÍ PROFIL U4

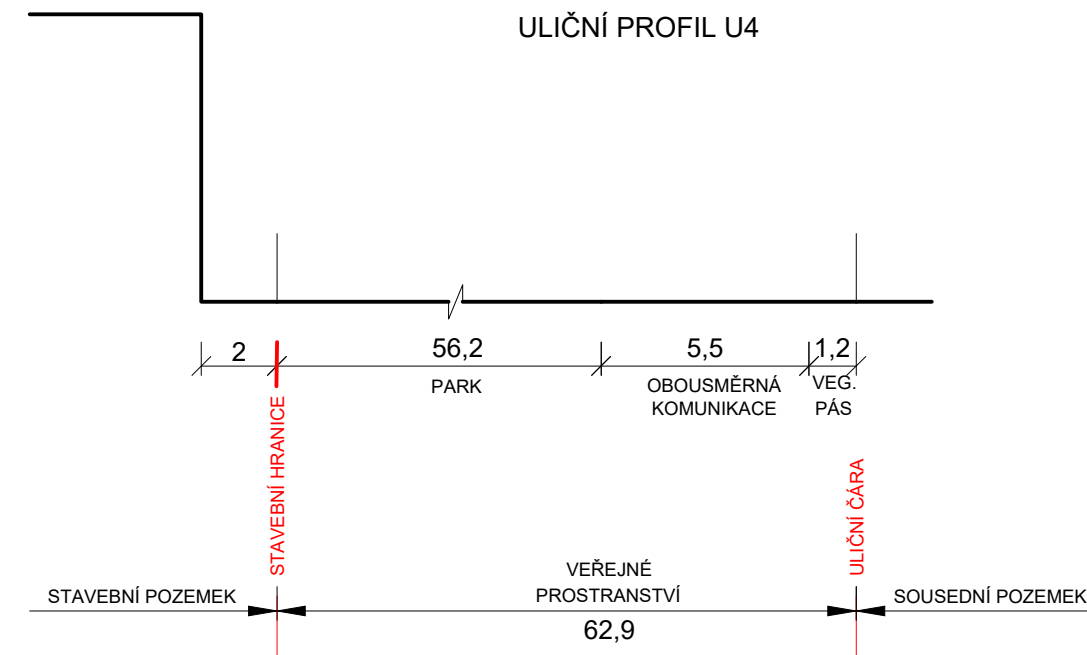

ULIČNÍ PROFIL U5

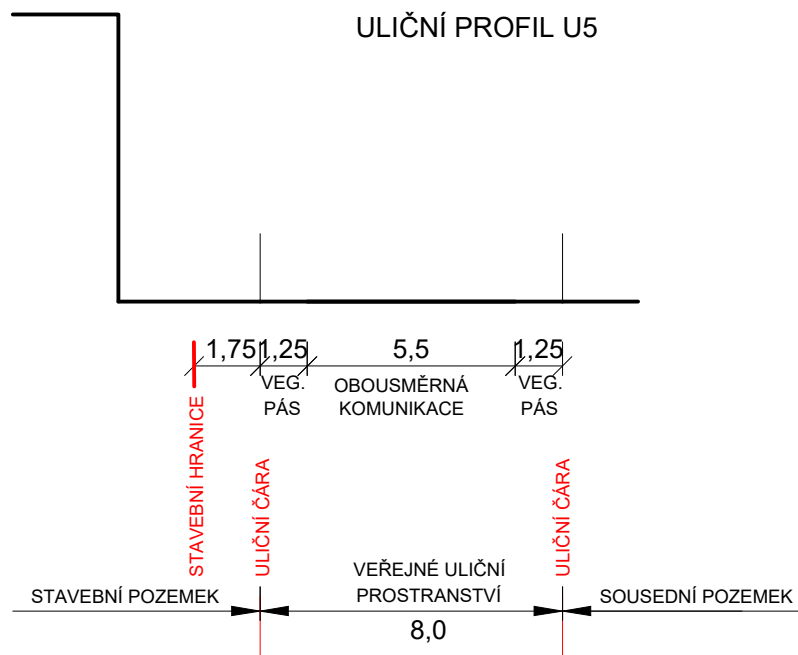

ULIČNÍ PROFIL U6

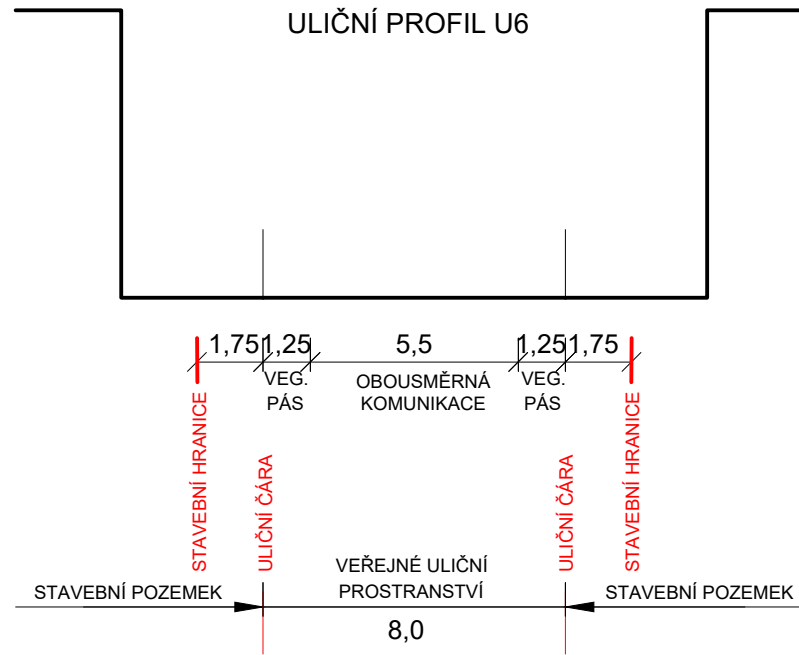

NÁZEV ZAKÁZKY

ÚZEMNÍ STUDIE - LOKALITA TOPOLOVÉ SPODKY V OBCI HOSTĚRÁDKY-REŠOV

LOKALITA TOPOLOVÉ SPODKY, 683 52 HOSTĚRÁDKY-REŠOV

LOKALITA

MŮ SLAVKOV U BRNA, ODBOR STAVEBNÍHO ÚŘADU, ÚZEMNÍHO PLÁNOVÁNÍ A ŽIVOTNÍHO PROSTŘEDÍ, PALACKÉHO NÁMĚSTÍ 65, 684 01 SLAVKOV U BRNA

POŘIZOVATEL

RESIDENCE BRNO EAST s.r.o., ROHÁČOVA 145/14, ŽIŽKOV, 130 00 PRAHA 3

OBJEDNATEL

VEDOUČÍ PROJEKTANT	ING.ARCH.P.DAVIDEK		ODBOR ÚP	SLAVKOV U BRNA
KONTROLOVAL			FORMÁT	2A4
ZODPOVĚDNÝ PROJEKTANT	ING.ARCH.P.DAVIDEK		DATUM	11/2023
VYPRACOVAL	ING.ARCH.P.DAVIDEK		STUPEŇ	ÚZEMNÍ STUDIE

ÚZEMNÍ STUDIE

CHARAKTERISTICKÉ ULIČNÍ PROFILY

OBSAH

ING. ARCH. PETR DAVIDEK s.r.o.



MENDLOVO NÁM. 1, 603 00 BRNO  
e-mail: atelier@archdavidек.cz

www.archdavidек.cz  
MOBIL. 603 435 015

Č. ZAKÁZKY 231101  
MĚŘITKO 1:200

Čís. VÝKRESU

B.08