


HOLUBICE

ÚZEMNÍ PLÁN OBCE

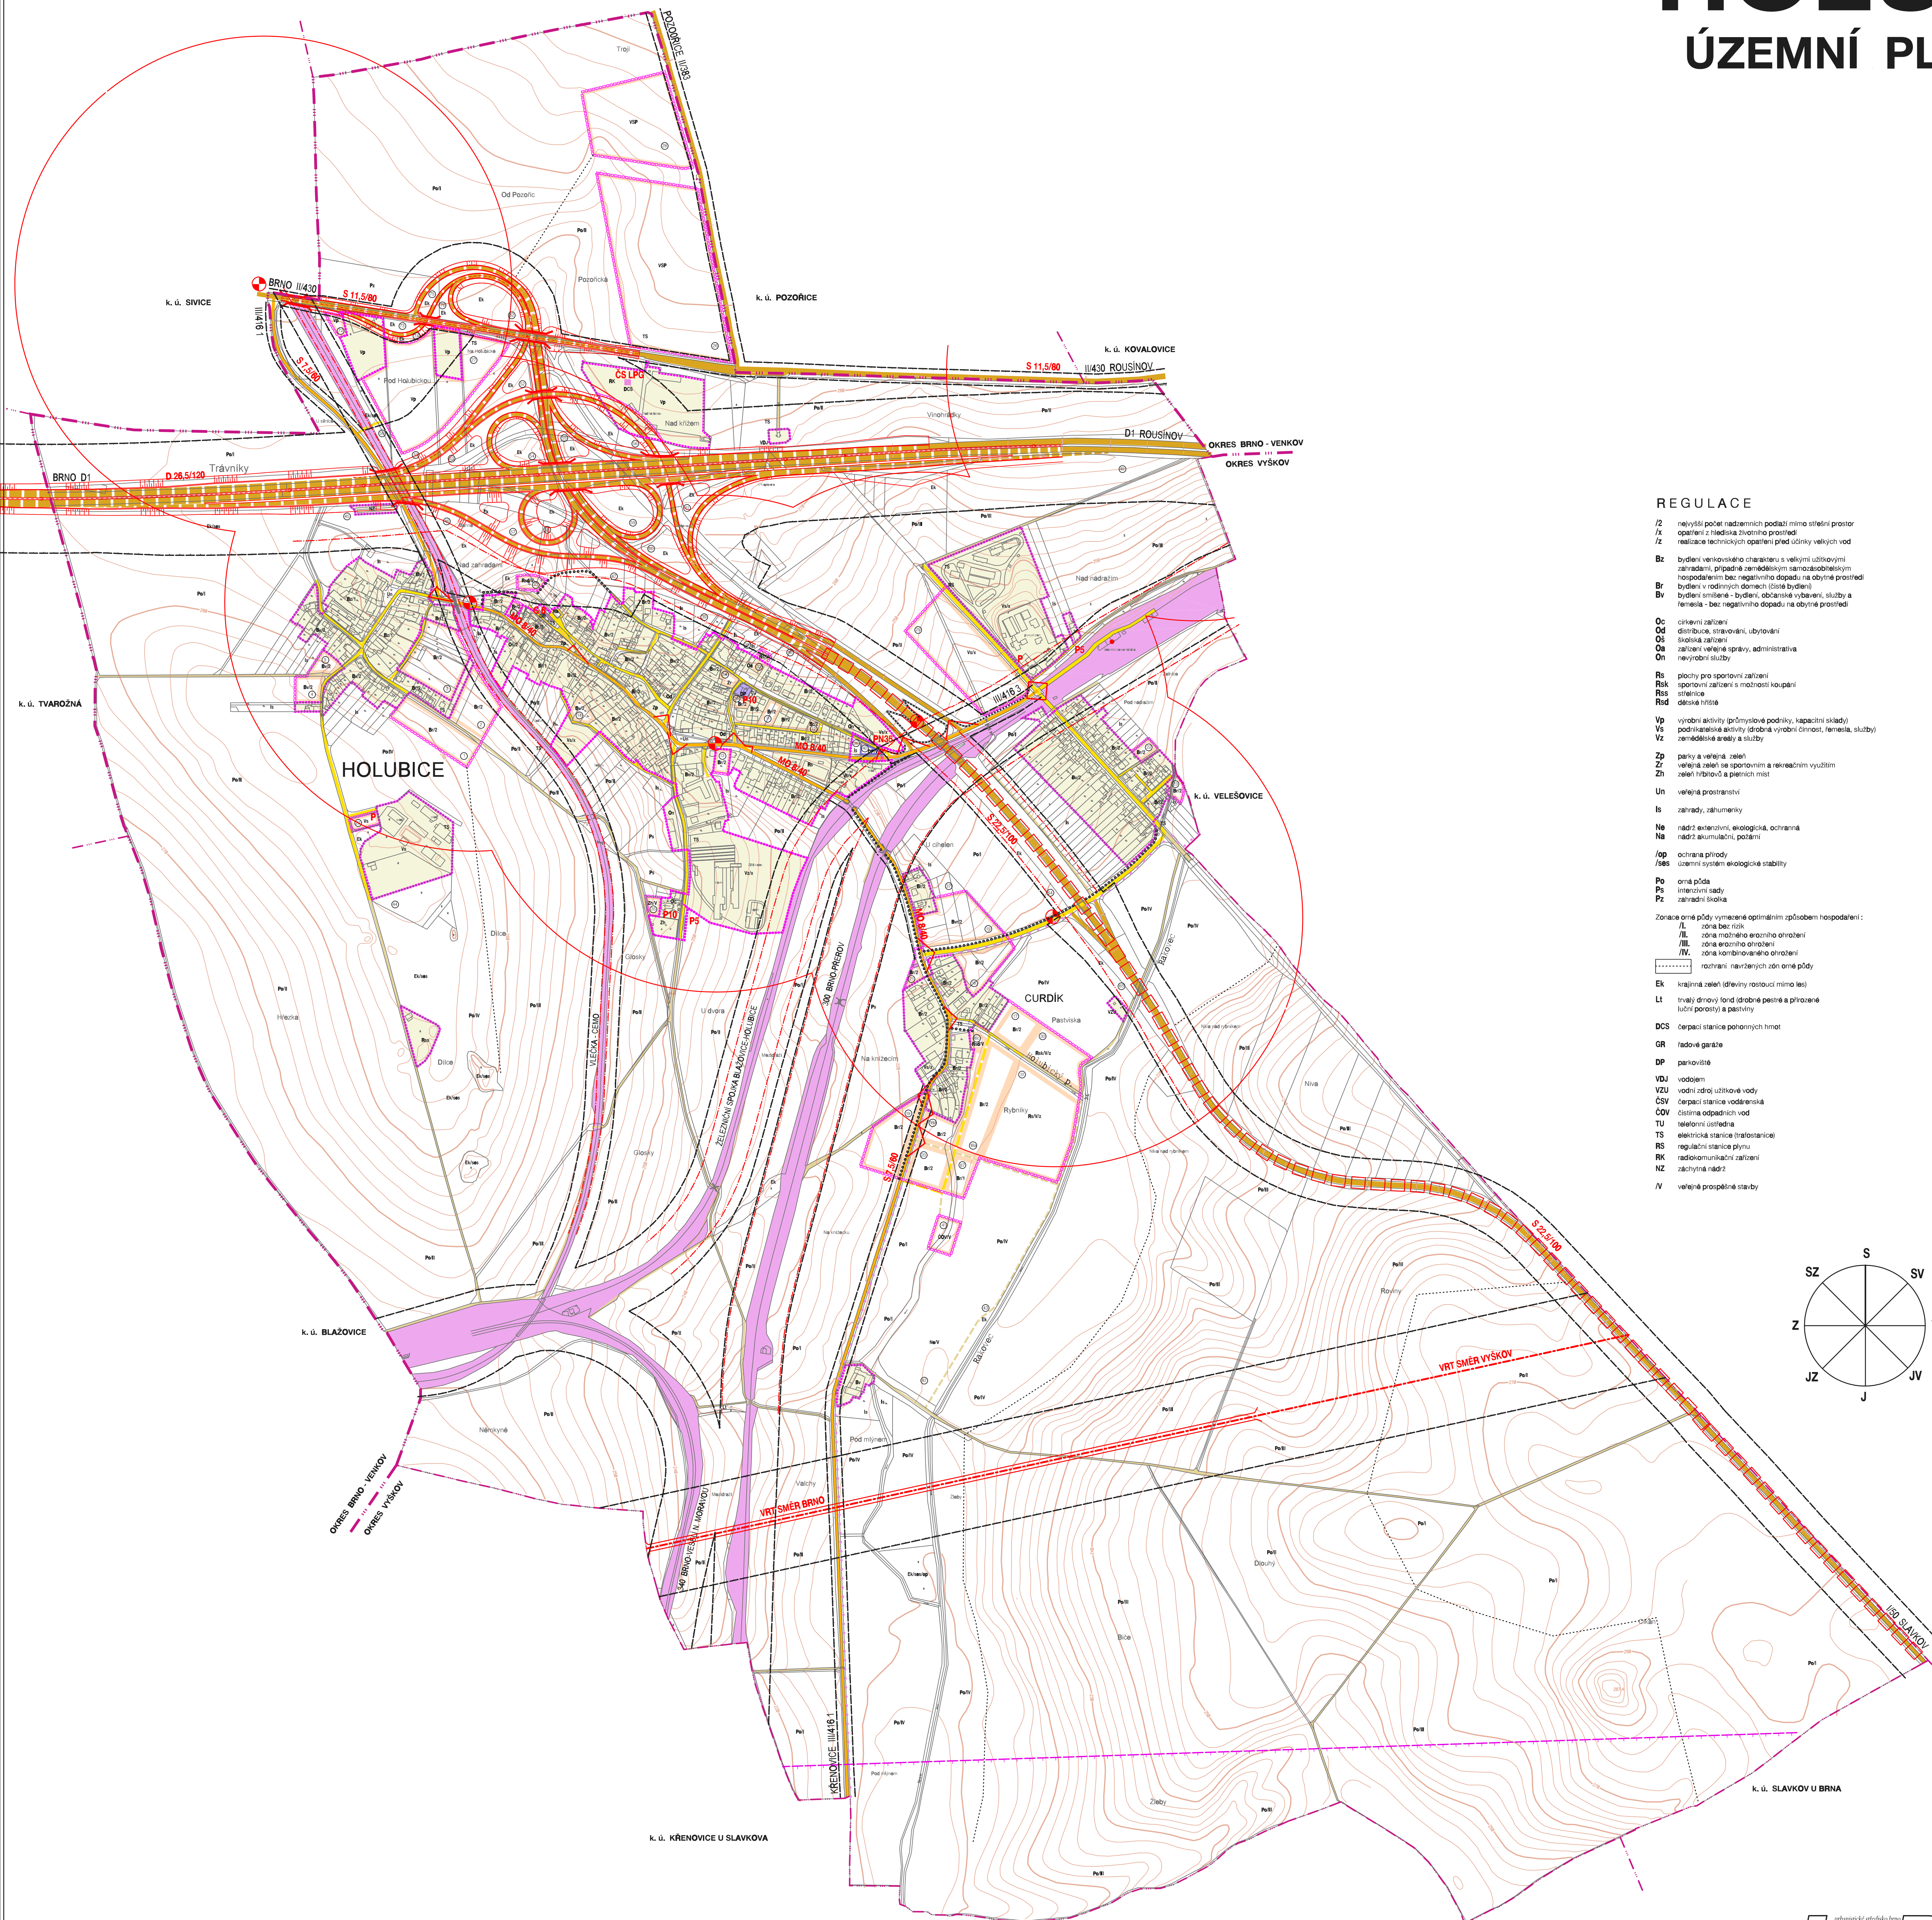


REGULACE

- /2 nejvyšší počet nadzemních podlaží mimo střešní prostor
/A opatření z hlediska životního prostředí
/Z realizace technických opatření před účinky velkých vod
- Bz bytů venkovského charakteru s velkými užitkovými zavedenými, případně zemědělským samostatným hospodářským bez negativního dopadu na obytné prostředí
Br bytů v rodinných domech (tisk bytů)
Bv bytů smíšených - bytů, občanské vybavení, služby a kultura - bez negativního dopadu na obytné prostředí
- Oc chráněná zařízení
Od distribuce, stravování, ubytování
Os školská zařízení
Oa zařízení veřejné správy, administrativa
On nevyrovná služby
- Rs plochy pro sportovní zařízení
Rsk sportovní zařízení s možností koupání
Rst občanské služby
Rsd dětská hřiště
- Vp výrobní aktivity (průmyslové podniky, kapacitní sklady)
Vs podnikatelské aktivity (dobrá výroba, dílny, služby)
Vz zemědělské aktivity a služby
- Zp parky a veřejná zeleň
Zv veřejná zeleň se sportovním a rekreačním využitím
Zh zelené hřiště a zelené plochy
- Un veřejná prostranství
Is zahrady, zahrádky
Na nadz. extenzivní, ekologická, ochranná
Ns nadz. akumulace, potoky
- /op ochranná příhrady
/ses územní systém ekologické stability
- Po orná půda
Ps intenzivní sady
Pz zahrady školní
- Zonace orné půdy vymezované optimálním způsobem hospodaření:
/I zóna bez risku
/II zóna s možným ekologickým ohrožením
/III zóna s možným ohrožením
/IV zóna s kombinovaným ohrožením
/V zóna s možným ohrožením
- Ek krajinná zeleň (dřeviny rostoucí mimo les)
Lt trvalý dřevný fond (dřeviny pěstované a přirozené luční porosty) a pastviny
- Ek krajinná zeleň (dřeviny rostoucí mimo les)
Lt trvalý dřevný fond (dřeviny pěstované a přirozené luční porosty) a pastviny
- DCS čerpací stanice pohonných hmot
GR řadové garáže
DP parkoviště
VDI vodojem
VZU vodní zdroj užitkové vody
CSV čerpací stanice vodotečnická
COW čerpací stanice odpadních vod
TU telefonní ústředna
TS elektrická stanice (traťová stanice)
RS regulační stanice plynu
RK radiofrekvencí zařízení
NZ zachytivá nádrž
IV veřejné prostranství starší

LEGENDA

STAV	UPOVZ	
		identifikační číslo lokality
		zastavěné, zastavitelné území
		hranice katastrálního území obce
		hranice okresu
		hranice současně zastavěného a zastavitelného území
		železnice, vlečka - stav, vysokorychlostní trať - výhled
		dálnice
		silnice I. třídy, komunikace s funkcí dopravní
		silnice II. třídy, komunikace s funkcí dopravní obslužnou
		silnice III. třídy, komunikace s funkcí obslužnou
		ostatní místní komunikace
		účelové komunikace
		mosty
		zastávky autobusů
		ochranné pásmo silnice, železnice
		izolační pásma 50 dB (A) - noc
		železniční stanice
		řadové garáže
		parkoviště
		cykloturistické trasy
		okrajní pásma silnice, železnice
		hlavní pěší trasy a propojení
		rozhledový trojúhelník
		čerpací stanice plynu
		ochranné pásmo letiště

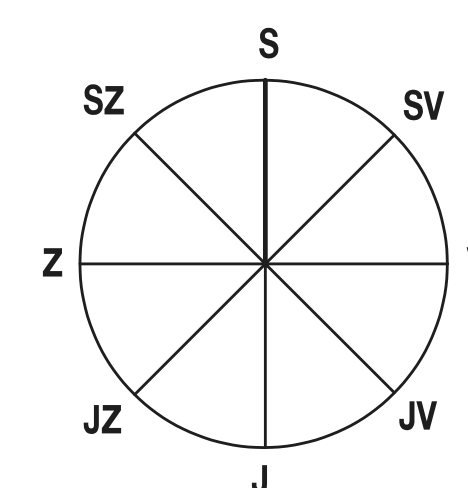

KONCEPCE DOPRAVY

EVIDENČNÍ ČÍSLO : 20 - 12 - 731

MĚŘÍTKO 1:5 000

ZHOTOVITEL : URBANISTICKÉ STŘEDISKO BRNO, SPOL. S R. O.

PROJEKTANTI : ING. ARCH. I. GOLEŠOVÁ, ING. B. JEŽKOVÁ,

ING. P. VESELÝ, MGR. M. NOVOTNÝ, ING. S. MATULOVÁ

POŘIZOVATEL : OBECNÍ ÚŘAD HOLUBICE

ČERVENEC 2003



Neoprávněná úprava: kopírování, reprodukce, šíření, nebo jiná užití bez souhlasu autora, a to i pokud je užití bezplatné, je považováno za porušení autorských práv. Za porušení autorských práv může být odpovědnost snesena i osobami, které nejsou autory, a to i v případě, že byly poukázány na jejich odpovědnost. Za porušení autorských práv může být odpovědnost snesena i osobami, které nejsou autory, a to i v případě, že byly poukázány na jejich odpovědnost.