NAVRHOVANÉ PLOCHY

A1 až A4, B1a až B5	- bydlení
OV1 až OV2	- občanské vybavenost
V1a až V3	- výroba
S1 až S3	- sport
P	- parkoviště
G	- garáže
PA	- parkoviště autodopravy
ČOV	- technická infrastruktura (čistírna odp. vod)
Hr	- technická infrastruktura (hráze)
VN1 až VN2	- technická infrastruktura (vodní nádrže)
ZK1 až ZK2	- krajinná zeleň

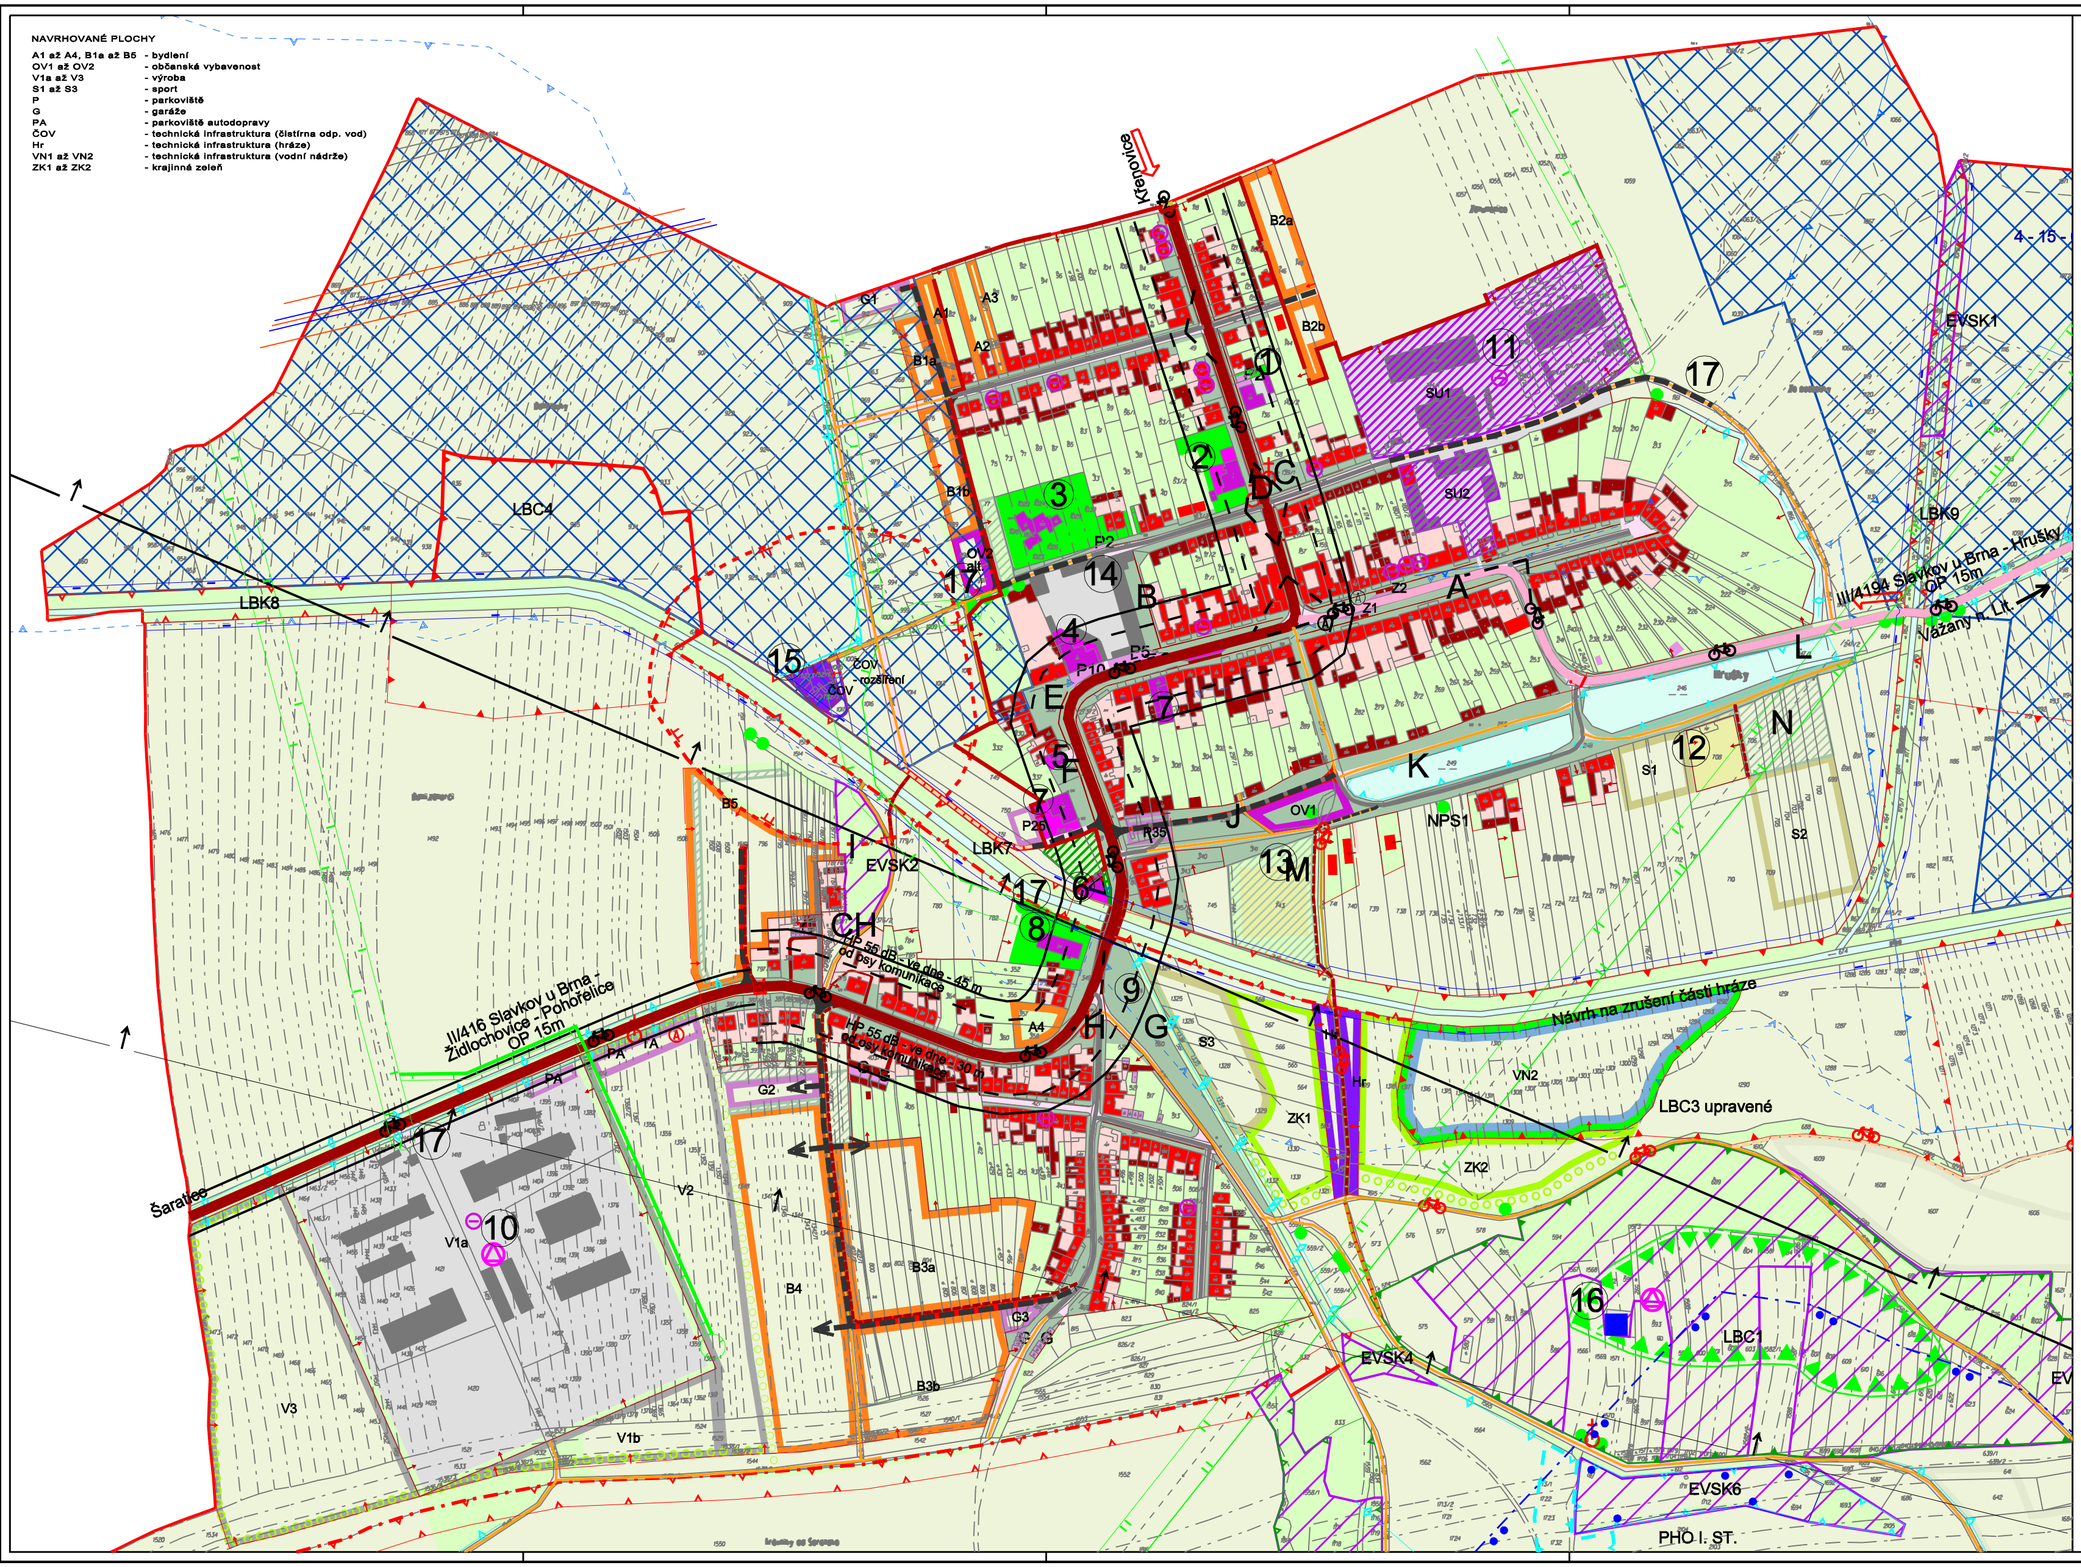

LEGENDA

STAV / NÁVRH

- SOUČASNÝ STAV
- STÁVAJÍCÍ OBJEKTY
- HRANICE KATASTRÁLNÍHO ÚZEMÍ
- HRANICE SOUČASNĚ ZASTAVĚNÉHO/ZASTAVITELNÉHO ÚZEMÍ
- OBJEKTY VÝZNAMNÉ
- VÝZNAMNÉ PLOCHY ZELENĚ

PLOCHY ZASTAVĚNÉ

- BYDLENÍ (VČETNĚ HOSPODÁŘSKÉHO ZÁZEMÍ)
- OBČANSKÁ VYBAVENOST
- VÝROBA
- REKREACE A SPORT
- TECHNICKÁ VYBAVENOST

PLOCHY VOLNÉ V SOUČASNÉ ZASTAV. ÚZEMÍ A PLOCHY KULTURNÍ KRAJINY

- ZAHRADY
- VEŘEJNÁ ZELEŇ A SOUKROMÁ NEOPLOCENÁ
- VYHRAZENÁ ZELEŇ
- PLOCHY ZEMĚDĚLSKY VYUŽÍVANÉ PŮDY
- PLOCHY KRAJINNÉ ZELENĚ
- LINIOVÁ ZELEŇ
- PLOCHY DEVASTOVANÉ A RUDERÁLNÍ
- PLOCHY VODOHOSPODÁŘSKÉ
- SOLITERNÍ DŘEVINY A JEJICH SKUPINY

DOPRAVA

- SILNICE II. TŘÍDY
- SILNICE III. TŘÍDY
- MÍSTNÍ KOMUNIKACE OBSLUŽNÉ
- ÚČELOVÉ KOMUNIKACE
- PĚŠÍ KOMUNIKACE
- PĚŠÍ PROPOJENÍ
- PRŮJEZDNÝ ÚSEK KOMUNIKACE
- PLOCHY DOPRAVNÍ (G - GARÁŽE, P - PARKOVIŠTĚ, PA - PARKOVIŠTĚ AUTODOPRAVY)
- AUTOBUSOVÉ ZASTÁVKY
- ROZHLEDOVÝ TROJÚHELNÍK
- ÚZEMNÍ REZERVA PRO PŘEL. SILNICE II/416

LIMITY VYUŽITÍ ÚZEMÍ

- PHO VODNÍHO ZDROJE II. STUPNĚ
- ZÁPLAVOVÉ ÚZEMÍ Q100
- ZÁVLAHY
- OP VEDENÍ ZVN A VVN
- OP VEDENÍ VN
- OCHRANNÁ PÁSMA TECHNICKÁ
- IZOFONA
- VZLETOVÝ A PŘISTÁVACÍ KORIDOR LETIŠTĚ BRNO-TUŘANY
- LBC1 / LBC2 - LOKÁLNÍ BIOCENTRUM/ALTERNATIVNÍ UMÍSTĚNÍ
- LBK1 / LBK2 - LOKÁLNÍ BIOKORIDOR
- EVSK - EVSK
- OP VODNÍHO TOKU
- STAVEBNÍ UZÁVĚRA
- PÁSMO HYGIENICKÉ OCHRANY ČISTÍRNY ODPADNÍCH VOD

OBRAZ OBCE

- VÝZNAMNÝ DÁLKOVÝ POHLED
- DOMINANTA
- OBJEKTY DROBNÉ ARCHITEKTURY
- ESTETICKÁ ZÁVADA
- VÝZNAMNÉ KRAJINOTVORNÉ HORIZONTY
- NSP1 - NÁVRH NA VYHLÁŠENÍ PAMÁTNÝCH STROMŮ

1. OBECNÍ ÚŘAD
2. ZÁKLADNÍ ŠKOLA
3. MATEŘSKÁ ŠKOLA
4. POHOSTINSTVÍ, KULTURNÍ SÁL
5. POŽÁRNÍ ZBROJNICE
6. KAPLIČKA
7. PRODEJNA SMÍŠENÉHO ZBOŽÍ
8. OBJEKT KLUBOVEN SPOLKOVÉ ČINNOSTI
9. DĚTSKÉ HŘIŠTĚ
10. BÝVALÉ STŘEDISKO ŽIVOČIŠNÉ VÝROBY
11. AREÁL ZPRACOVATEL. ROSTL. VÝR. A PODNIKATELSKÉ ČINNOSTI
12. HŘIŠTĚ (VOLEJBAL)
13. HŘIŠTĚ (FOTBAL)
14. VÝROBA
15. ČOV
16. VODOJEM
17. TRAFOSTANICE

S

Pořizovatel :

Obecní úřad Hrušky

Akce :

ÚPN obce
Hrušky - návrh

výkres č. : 3

Název výkresu:

Komplexní urbanistický návrh zastavěného a zastavitelného území, včetně řešení dopravy

LÖW & spol. s.r.o.
Studie, plány a projekty pro krajinu a zeleň
Vranovská 102, 614 00 Brno Tel.: 545 575 250 Fax.: 545 576 250
e-mail: brnozpol@brnozpol.cz

Zodpovědný projektant	Ing. arch. M. Chrobocinková
Projektanti profese	Ing. arch. M. Chrobocinková; Ing. B. Zgnová; Ing. M. Skvarilová; V. Marek
PaedDr. P. Hanč	
Ing. J. Vysoudil	
Ing. M. Beneš	
Digit. zpracoval	Ing. V. Šeidl
Číslo zakázky	04-017
Datum	7/2006
Měřítko	1 : 2 000