KŘENOVICE

ZMĚNA ÚZEMNÍHO PLÁNU Č.I

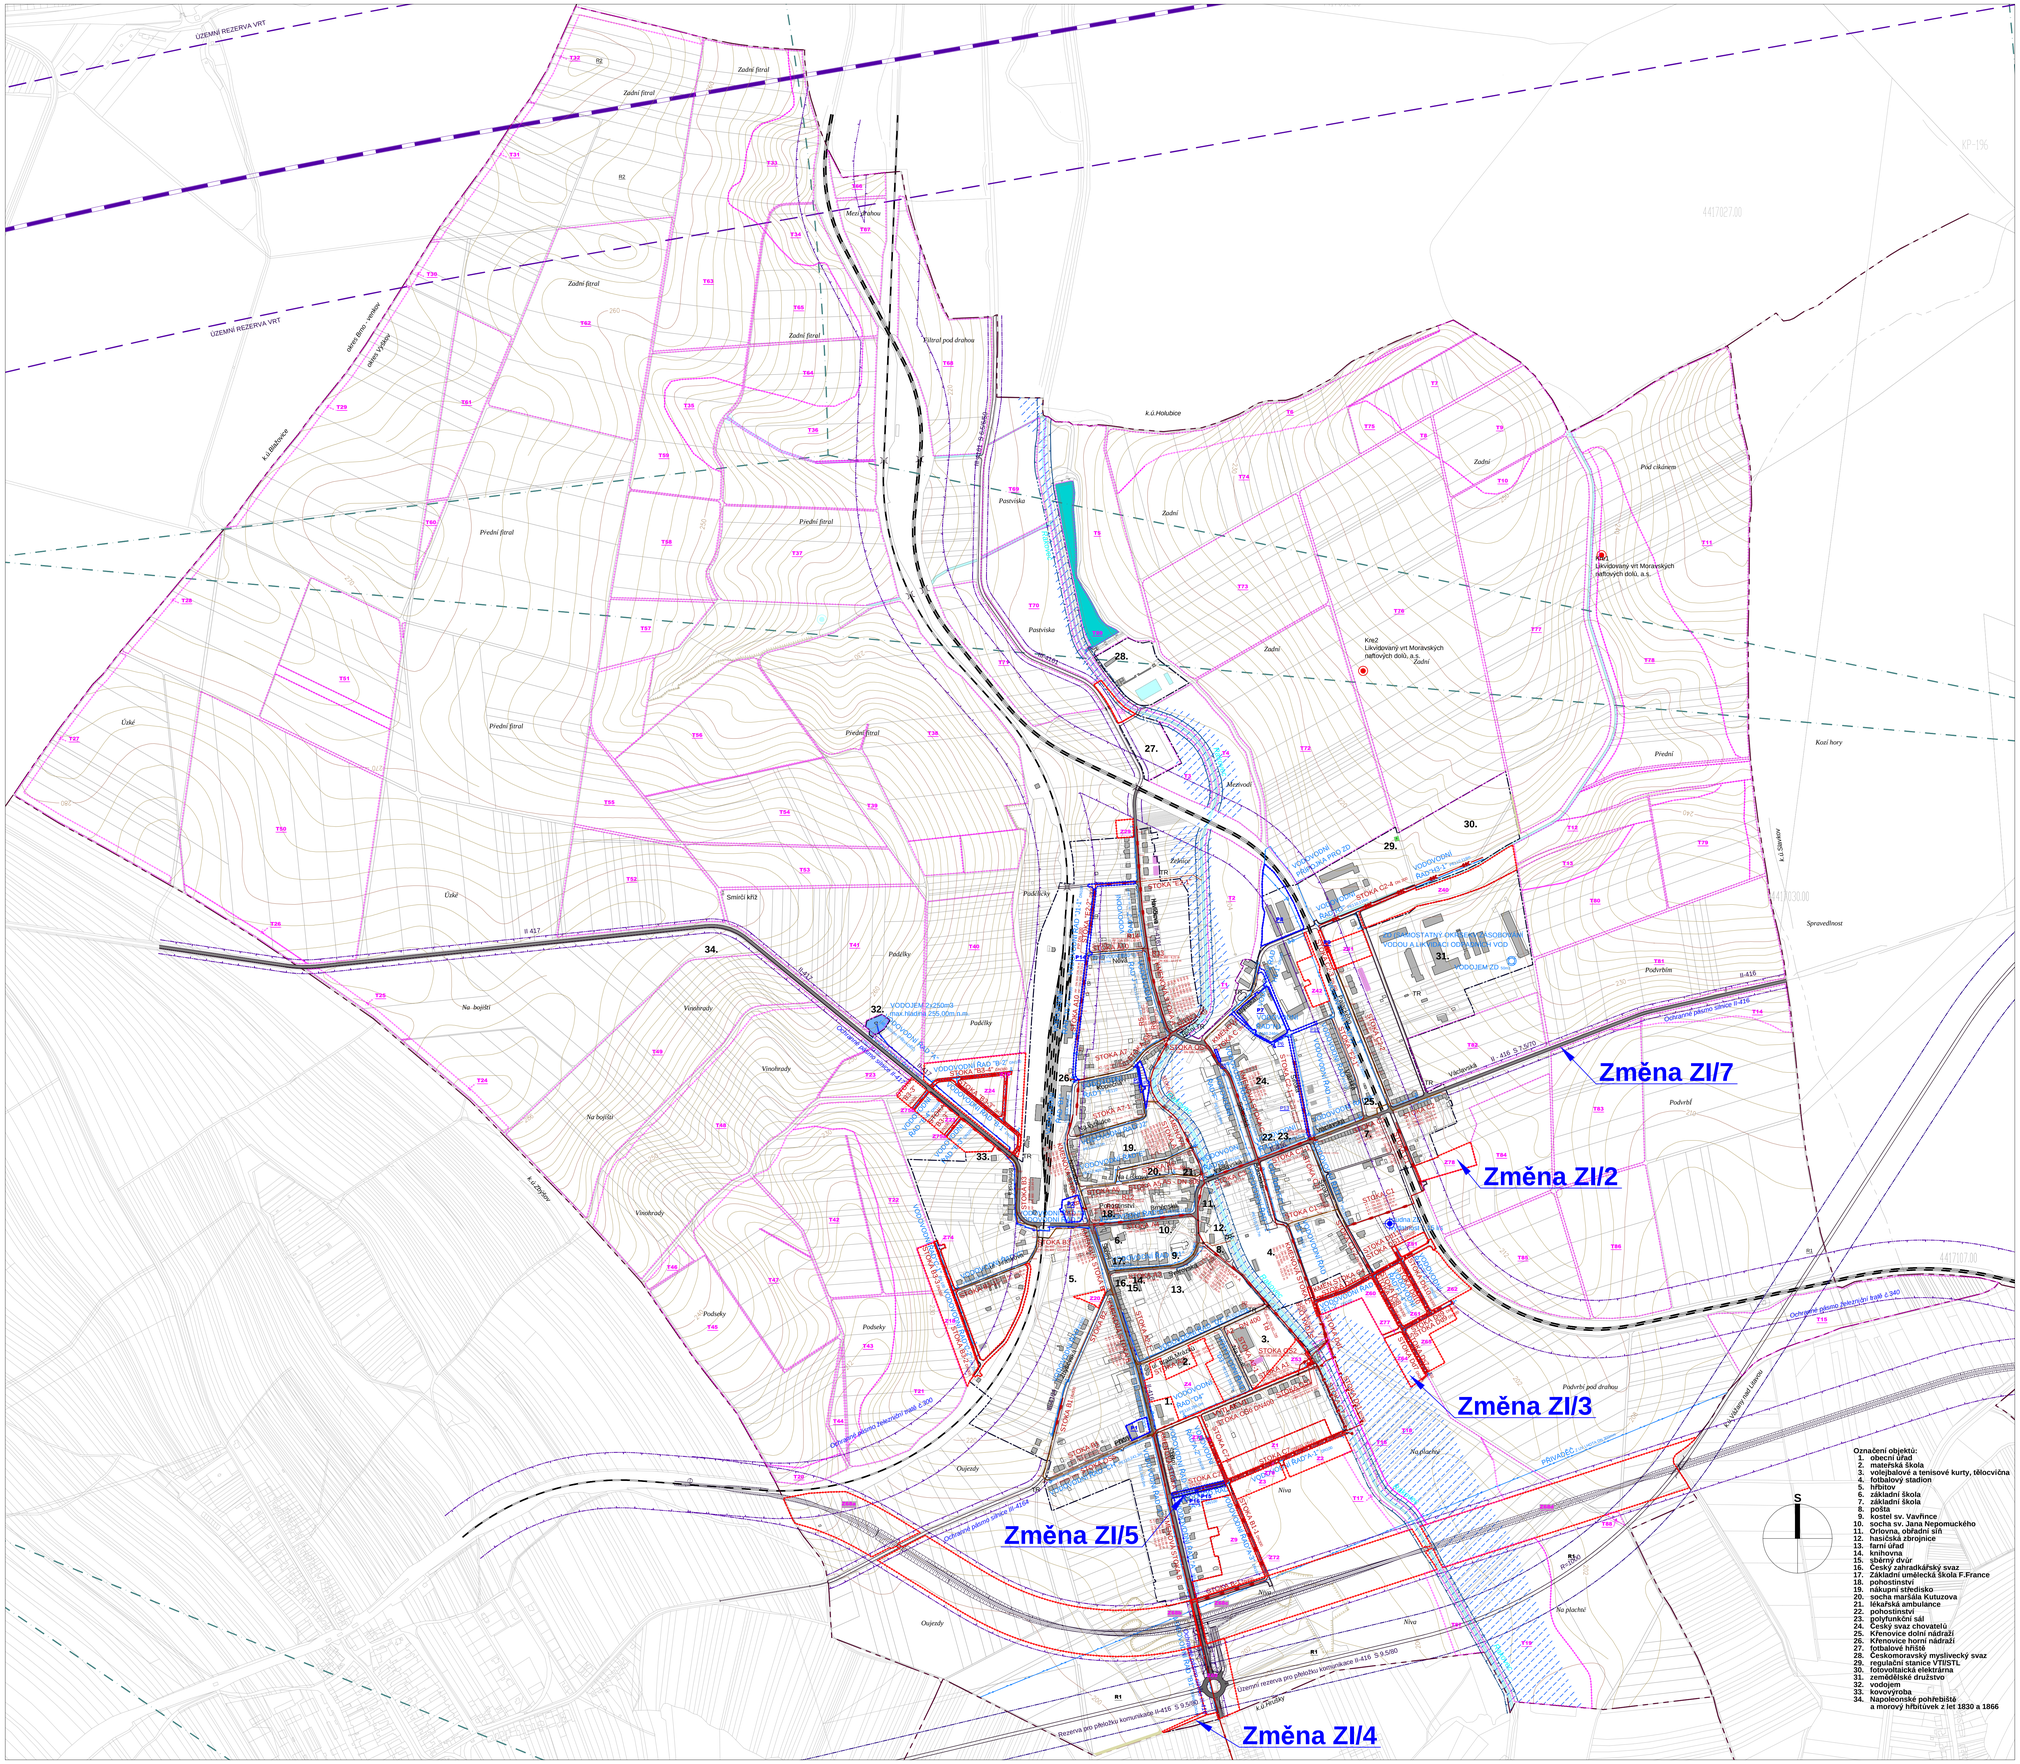

URBANISTICKÁ KONCEPCE – ZÁSADY USPOŘÁDÁNÍ ÚZEMÍ

HRANICE ÚZEMNÍCH JEDNOTEK

- Hranice řešeného území (hranice katastrálního území)

PROSTOROVÉ USPOŘÁDÁNÍ ÚZEMÍ

- Hranice zastavěného území obce k 1.6.2011
- Z1 – Hranice zastavitelných ploch
- P1 – Hranice přestavbových ploch
- T1 – Hranice transformačních ploch

FUNKČNÍ VYUŽITÍ ÚZEMÍ

stabilizované | navržené | území rezervy | vymezení FUNKCE (účelu využití plochy)

- T / T – PLOCHY TECHNICKÉ INFRASTRUKTURY
- TV – PLOCHY TECHNICKÉ INFRASTRUKTURY – VODÁRENSKÁ ZAŘÍZENÍ
- TK / TK – PLOCHY TECHNICKÉ INFRASTRUKTURY – KANALIZAČNÍ ZAŘÍZENÍ; čerpací stanice odpadních vod
- VH / VH – PLOCHY VODNÍ A VODOHOSPODÁŘSKÉ

TRASY INŽENÝRSKÝCH SÍTÍ

funkce TRASY (účelu využití) a objektů a zařízení souvisejících s funkcí

stávající | navržené

VODNÍ HOSPODÁŘSTVÍ

- KANALIZACE JEDNOTNÁ
- KANALIZACE JEDNOTNÁ–řady určené k rekonstrukci (kmenové stoka B a kanalizační stoky v povodí kmenových stok)
- VYTLAČNÝ ŘAD KANALIZACE– výtlak VI
- VYTLAČNÝ SPLAŠKOVÁ (navržená kanalizace oddílná)
- KANALIZACE DEŠŤOVÁ (navržená kanalizace oddílná)
- ČS – ČERPACÍ STANICE ODPADNÍCH VOD
- VODOVOD PITNÝ
- VODOVOD PITNÝ
- OBJEKTY NE VODNÍCH TOCÍCH
- VODNÍ ZDROJ / PRAMEN

ÚMITY VYUŽITÍ ÚZEMÍ

- OCHRANNÉ PÁSMO VODNÍHO TOKU A NÁDRŽE
- ZÁPLAVOVÉ ÚZEMÍ Q100
- AKTIVNÍ ZÁPLAVOVÁ ZÓNA ÚZEMÍ (AZZÚ)
- OSTATNÍ OCHRANNÁ PÁSMA – stavba nebo zařízení pro kterou je ochranné pásmo stanovena je určena jmenovitě

- MOSTY A MOSTNÍ KONSTRUKCE
- HISTORICKY VÝZNAMNÁ STAVBA
- UMĚLECKÁ PAMĚTNÍK

OBJEKTY V PLOCHÁCH

- OBJEKTY bez rozdělení funkce

100m 200m 500m 300m 1000m

HLAVNÍ PROJEKTANT: Ing. arch. Alexander Běhal, Hoblíkova 575/39, 613 00 Brno; tel: +420 604 602 728	Ing.arch.Alexander Běhal architekt v Brně ateliér: Hoblíkova 575/39 613 00 Brno
ZODPOVĚDNÝ PROJEKTANT: Ing.arch. Aleš Fiala	
OBJEDNAVATEL: OBEC KŘENOVICE	
AKCE: ZMĚNA č.I ÚZEMNÍHO PLÁNU KŘENOVICE	Číslo paré
NÁZEV VÝKRESU: HLAVNÍ VÝKRES koncepce vodního hospodářství	STUPEŇ: ÚPD · DATUM: ČERVEN 2011 · MĚŘÍTKO: 1:5 000 · Č. VÝKRESU: B-4

© 2011 Ing. arch. Alexander Běhal, Hoblíkova 575/39, 613 00 Brno