

KŘENOVICE

ZMĚNA ÚZEMNÍHO PLÁNU Č.1

URBANISTICKÁ KONCEPCE – ZÁSADY USPOŘÁDÁNÍ ÚZEMÍ
 HRANICE ÚZEMNÍHO PLÁNU

HRANICE ÚZEMNÍHO PLÁNU
 Hranice federálního území (Hranice katastrálního území)

HISTORICKÉ USPOŘÁDÁNÍ ÚZEMÍ
 Hranice zastavěného území (obce k 1.6.2011)
 Hranice zastavěných ploch
 Hranice přestavěných ploch
 Hranice transformačních ploch

ČÍSLO ÚZEMNÍHO PLÁNU
 001/2011/001/001/001/001/001

LEGENDA
 TP PLOCHY TECHNICKÉ INFRASTRUKTURY – ENERGETIKA ZAŘÍZENÍ – Plyn regulující stanice
 T0 T1 PLOCHY TECHNICKÉ INFRASTRUKTURY – ENERGETIKA ZAŘÍZENÍ – Elektrina

TRASY INŽENÝRSKÝCH SÍTÍ
 funkce TRASY (obvykle) a objekty a zařízení souvisejících s funkcí
 inženýring – inženýring



ENERGETIKA
 ELVODŮ VYL. FODOVNĚ
 ELVODŮ ŠP. FODOVNĚ
 REGULAČNÍ STANICE ELVODŮ (súčet regulace vodotes. přenosů)
 KVENOM. VEDENÍ VN
 KABELOVÉ VEDENÍ VN
 KVENOM. VEDENÍ VN KE ZBUDĚNĚ
 TRANSFORMAČNÍ V. OBJEKTY / TRANSFORMAČNÍ SLOUPČE

ELEKTROTECHNICKÉ KOMUNIKACE
 RADIOTELEFONNÍ TRASA
 KABEL. ELEKTROTECHNICKÉ KOMUNIKACE (postavení odstav. kabel. 02. Technika, a.s.)
 KABEL. ELEKTROTECHNICKÉ KOMUNIKACE (postavení úst. Česká rep. a.s.)
 VÝŠLAC. elektrotech. komunikací
 TRASA RADIOTELEFONNÍHO ZOBRAZOVÁNÍ KOBROPO RR SMĚRU
 CÍLE SPRÁVNÍ ÚZEM. ORDE. K SITUOVÁNÍ V OCHRANĚ PÁSMU RADIOTELEFONNÍHO ZAŘÍZENÍ MINISTERSTVA OBRANY.

LMITĚ VÝVOJE ÚZEMÍ
 OCHRANĚ PÁSMU PLYNŮ VTL
 OCHRANĚ PÁSMU ELEKTRO VEDENÍ VN A TRAFOSTANICE
 OCHRANĚ PÁSMU PLYNŮ – stádo nebo zařízení pro kletvu je ochrán. pásmo stanoveno je určeno jmenovitě
 VÝŠTĚ A MOČNÍ KONSTRUKCE
 HISTORICKÝ VÝZNAM NĚKTERÝCH PAMÁTEK
 PLOCHY VODNÍ A VODOHOSPODÁŘSKÉ
 VODNÍ ŽIBRY / PŘEMĚN

OBJEKTY V PLOCHÁCH
 OBJEKTY bez rozšíření funkce

SITUACE ZA MOČNÝCH ÚZEMÍ ČESKÉ REPUBLIKY – MINISTERSTVA OBRANY – KORIDORY RR SMĚRU

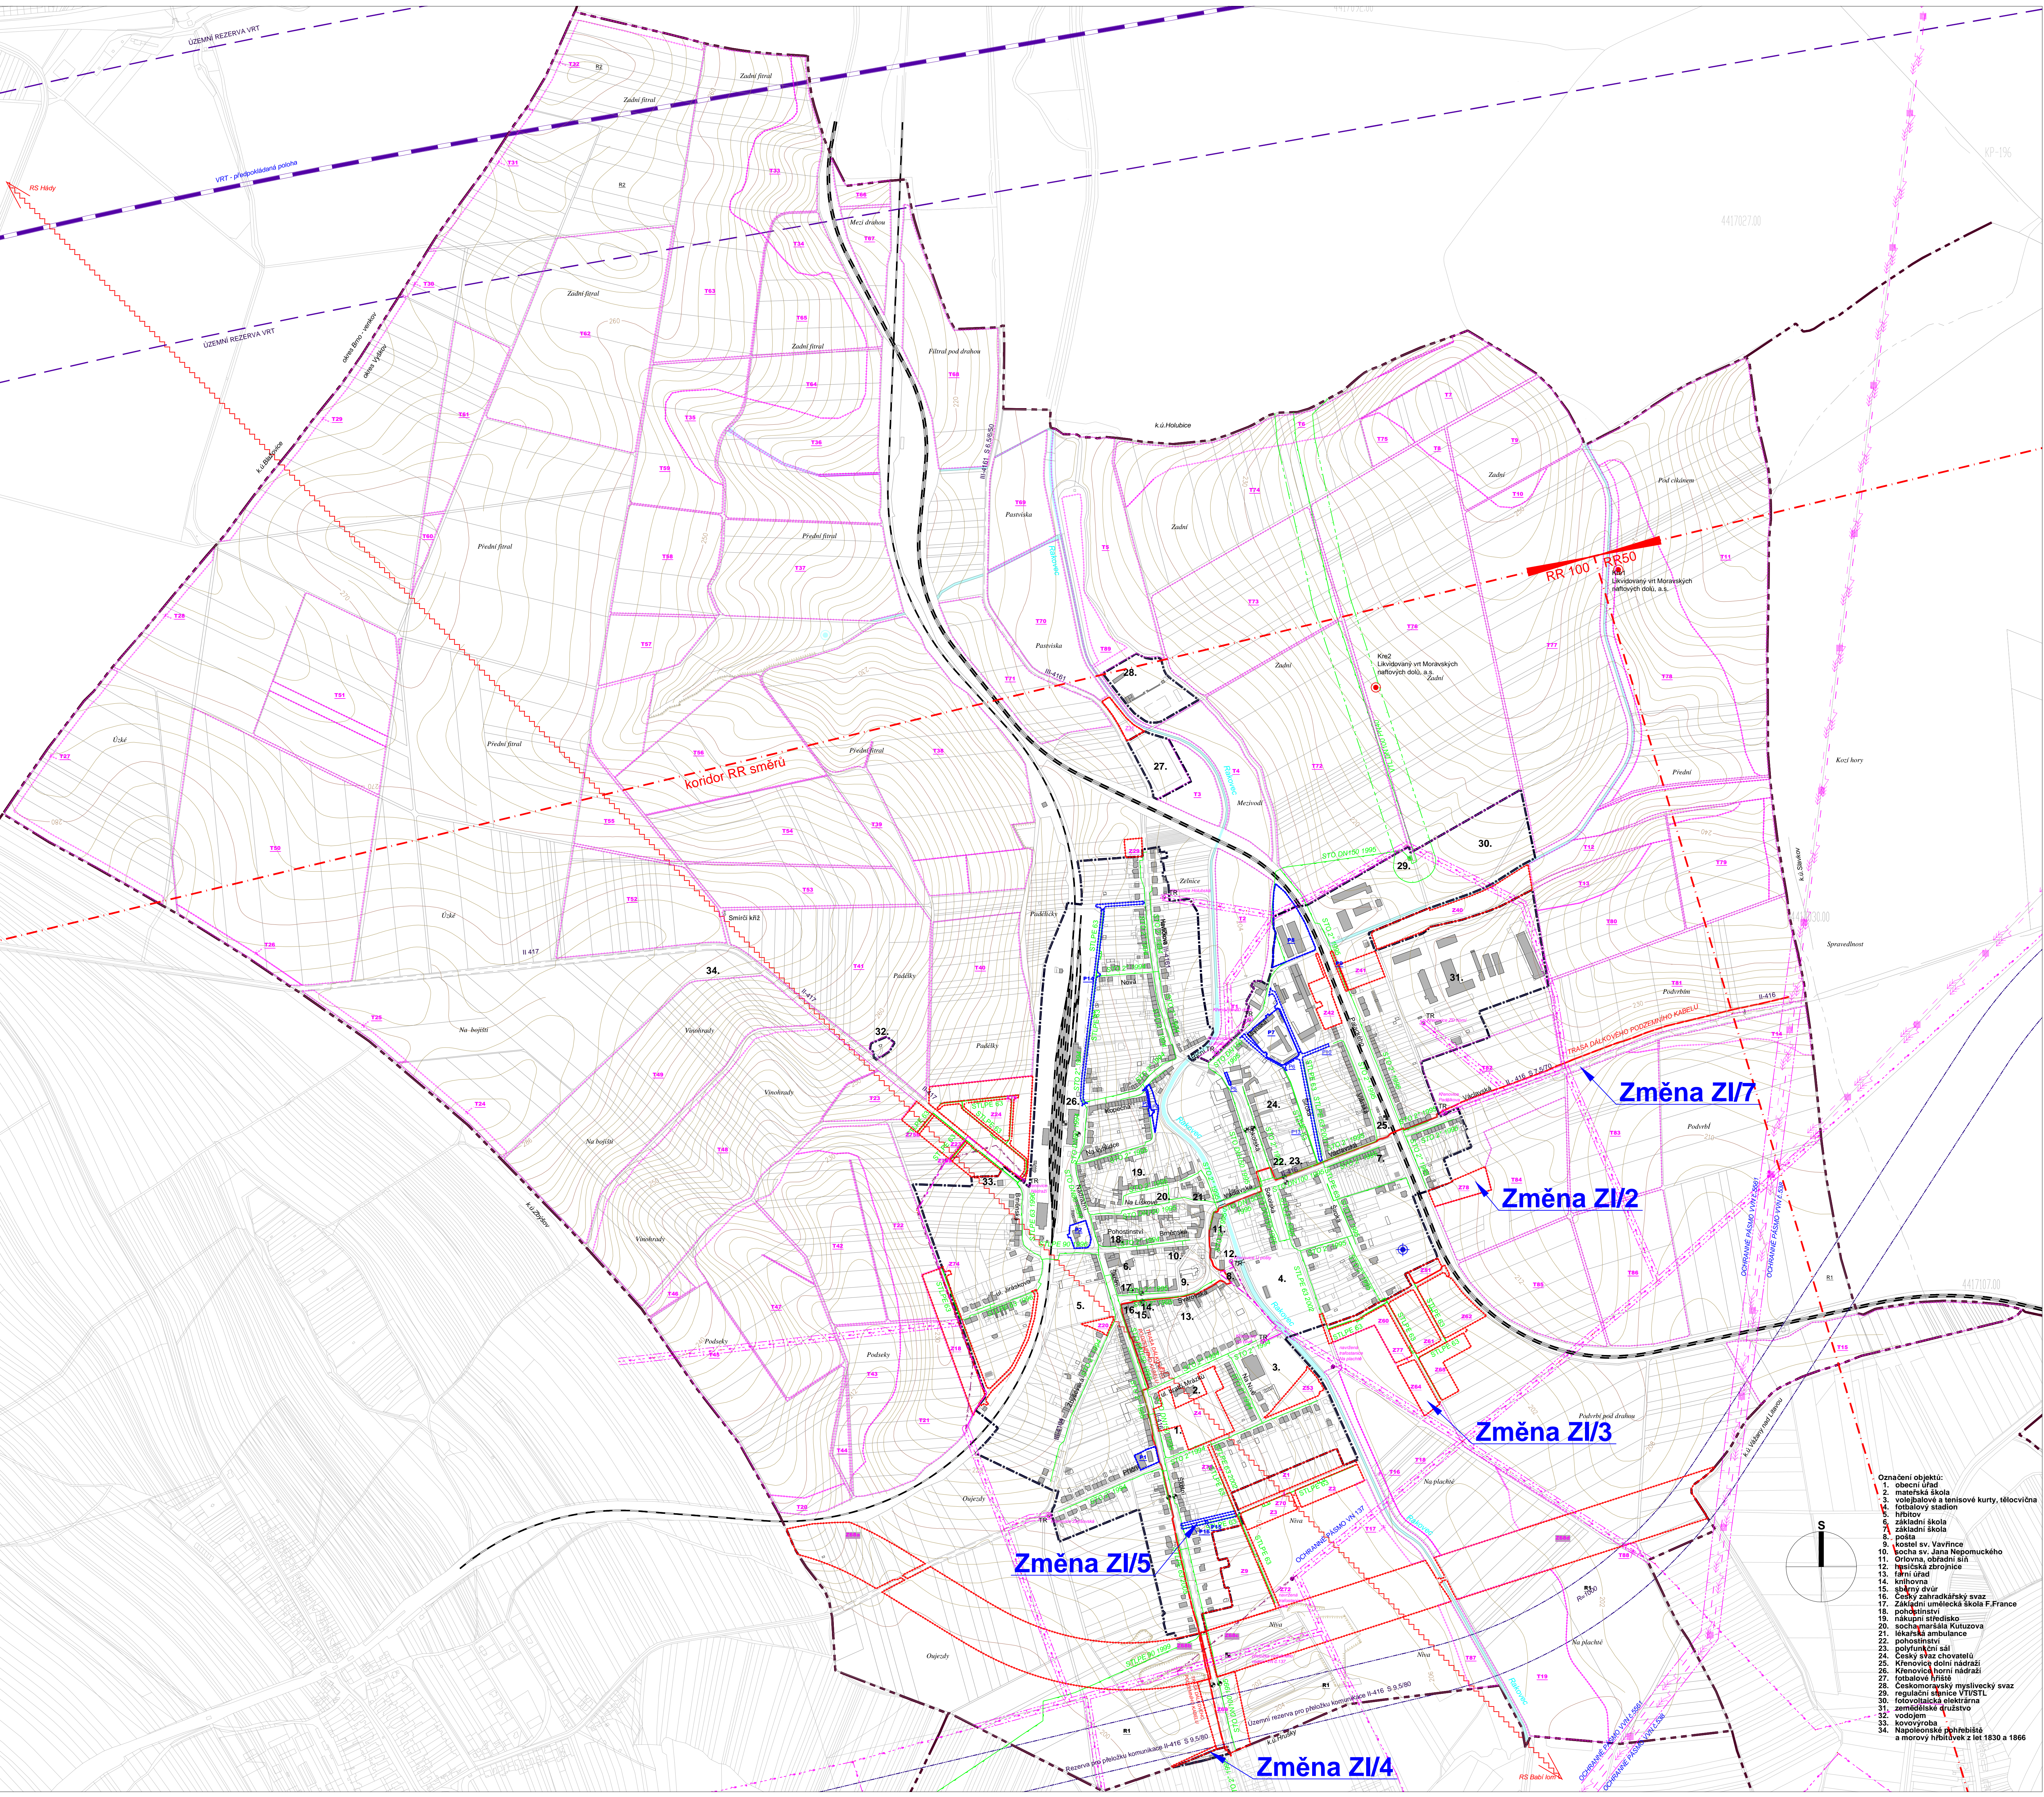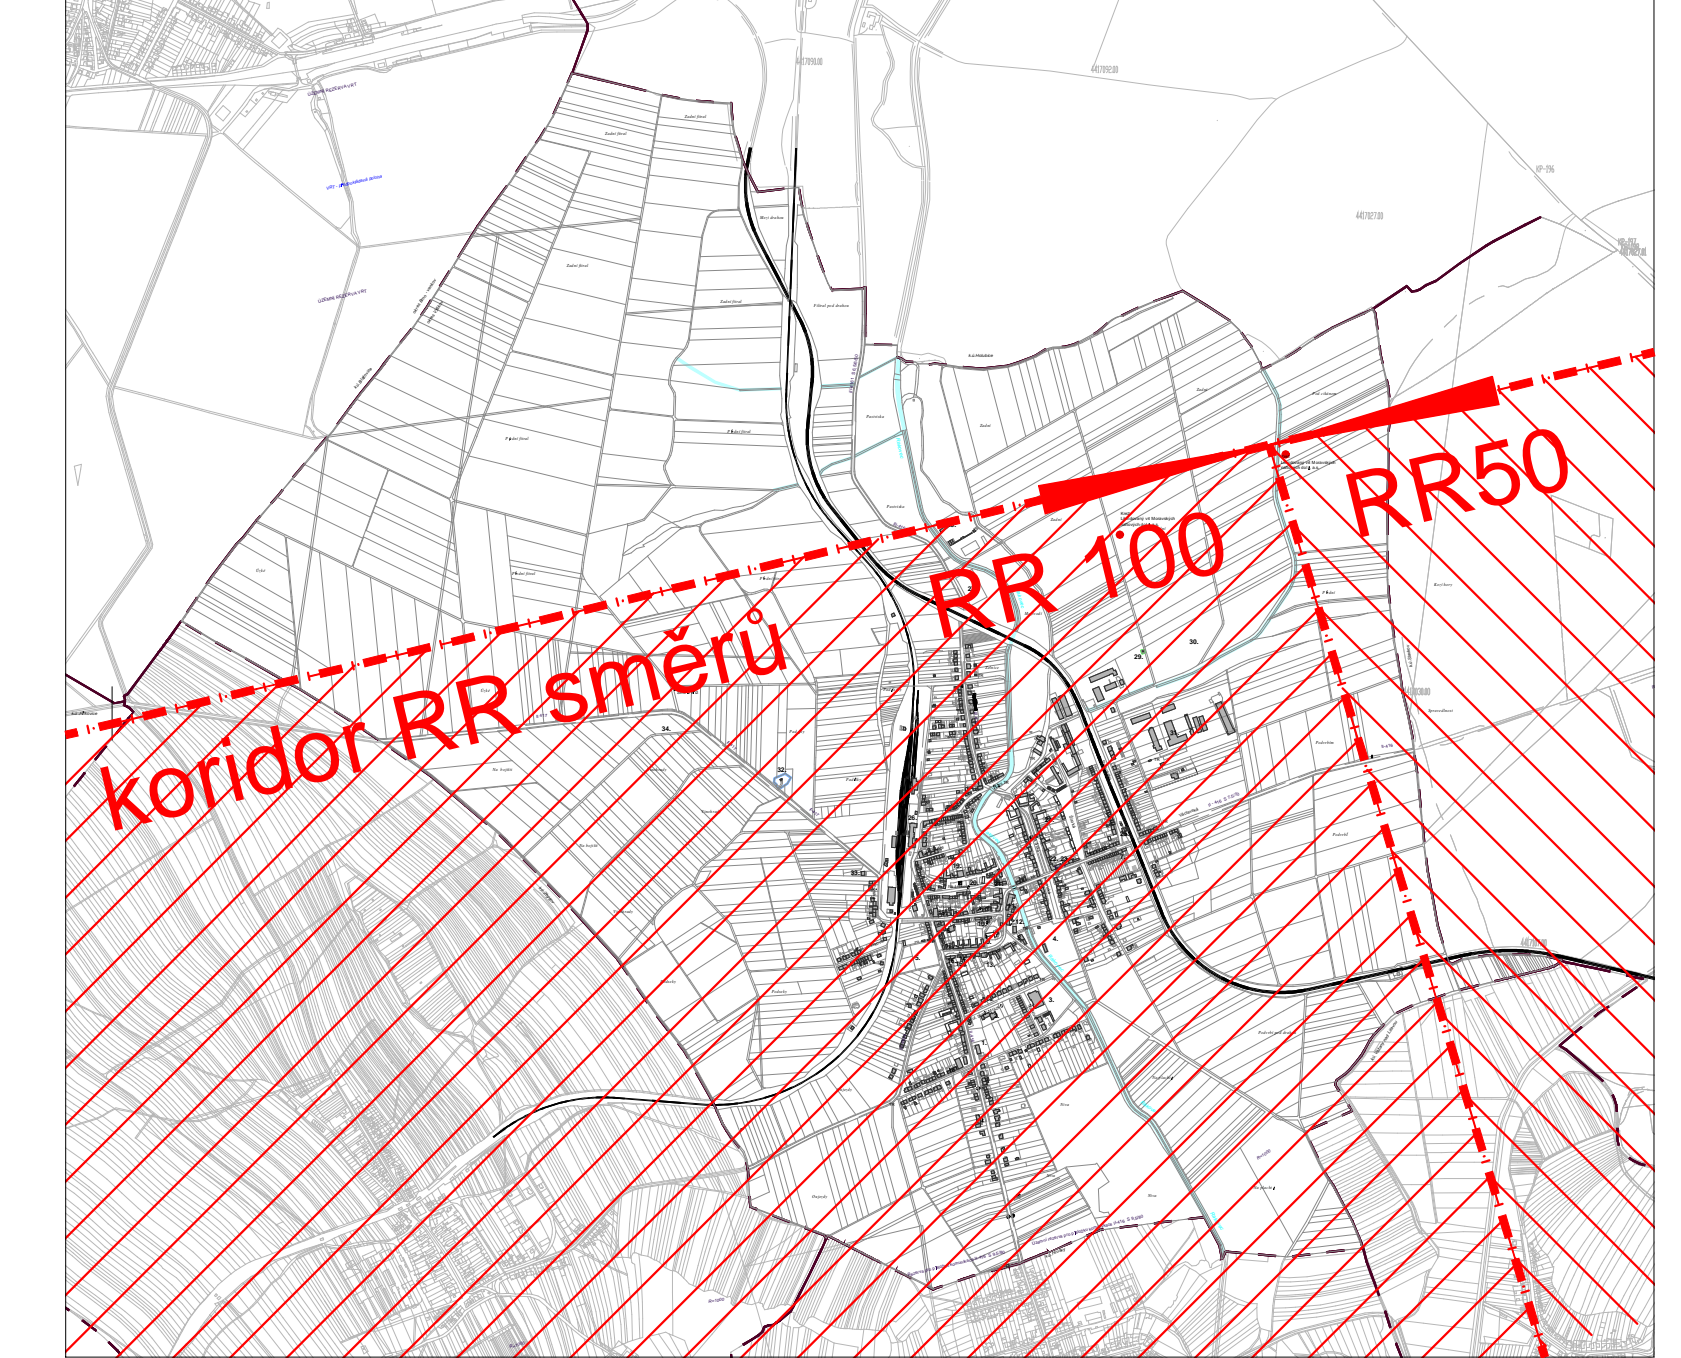

- Označení objektů:
1. obecní úřad
 2. mateřská škola
 3. volejbalové a tenisové kurty, tělocvična
 4. fotbalový stadion
 5. hřbitov
 6. základní škola
 7. základní škola
 8. pošta
 9. kostel sv. Vavřince
 10. socha sv. Jana Nepomuckého
 11. ořivna, obrádky lidu
 12. městská zbrojnice
 13. územní úřad
 14. knihovna
 15. sbírny dvůr
 16. Český zahrádkářský svaz
 17. základní umělecká škola F. France
 18. pohřební stavení
 19. nákupní středisko
 20. socha maršála Kutuzova
 21. městská ambulance
 22. pohřební stavení
 23. polyfunkční síň
 24. Český svaz chovatelů
 25. Křenovice domní nádraží
 26. Křenovice železniční nádraží
 27. fotbalové hřiště
 28. Českomoravský myslivecký svaz
 29. regulační stanice VTUŠTL
 30. fotovoltaická elektrárna
 31. zemědělské družstvo
 32. vododim
 33. kovovýroba
 34. Napájecí stánek pro hřebčíně a morový hřbitůvek z let 1830 a 1866

100m 200m 500m 300m 1000m

HLAVNÍ PROJEKTANT: Ing. arch. Alexander Běhal, Hoblíkova 575/39, 613 00 Brno; tel: +420 604 602 728
 ZODPOVĚDNÝ PROJEKTANT: Ing. arch. Aleš Fláda
 OBJEDNATEL: **OBEC KŘENOVICE**
 AKCE: **ZMĚNA Č.1 ÚZEMNÍHO PLÁNU KŘENOVICE**
 NÁZEV VÝKRESU: **HLAVNÍ VÝKRES** STUPEŇ: **UPD** DATUM: **ŘÍJEN 2011**
 - koncepce energetiky a spojů MĚŘÍTKO: **1:5 000** Č. VÝKRESU: **B-5**