



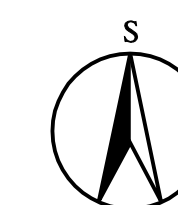
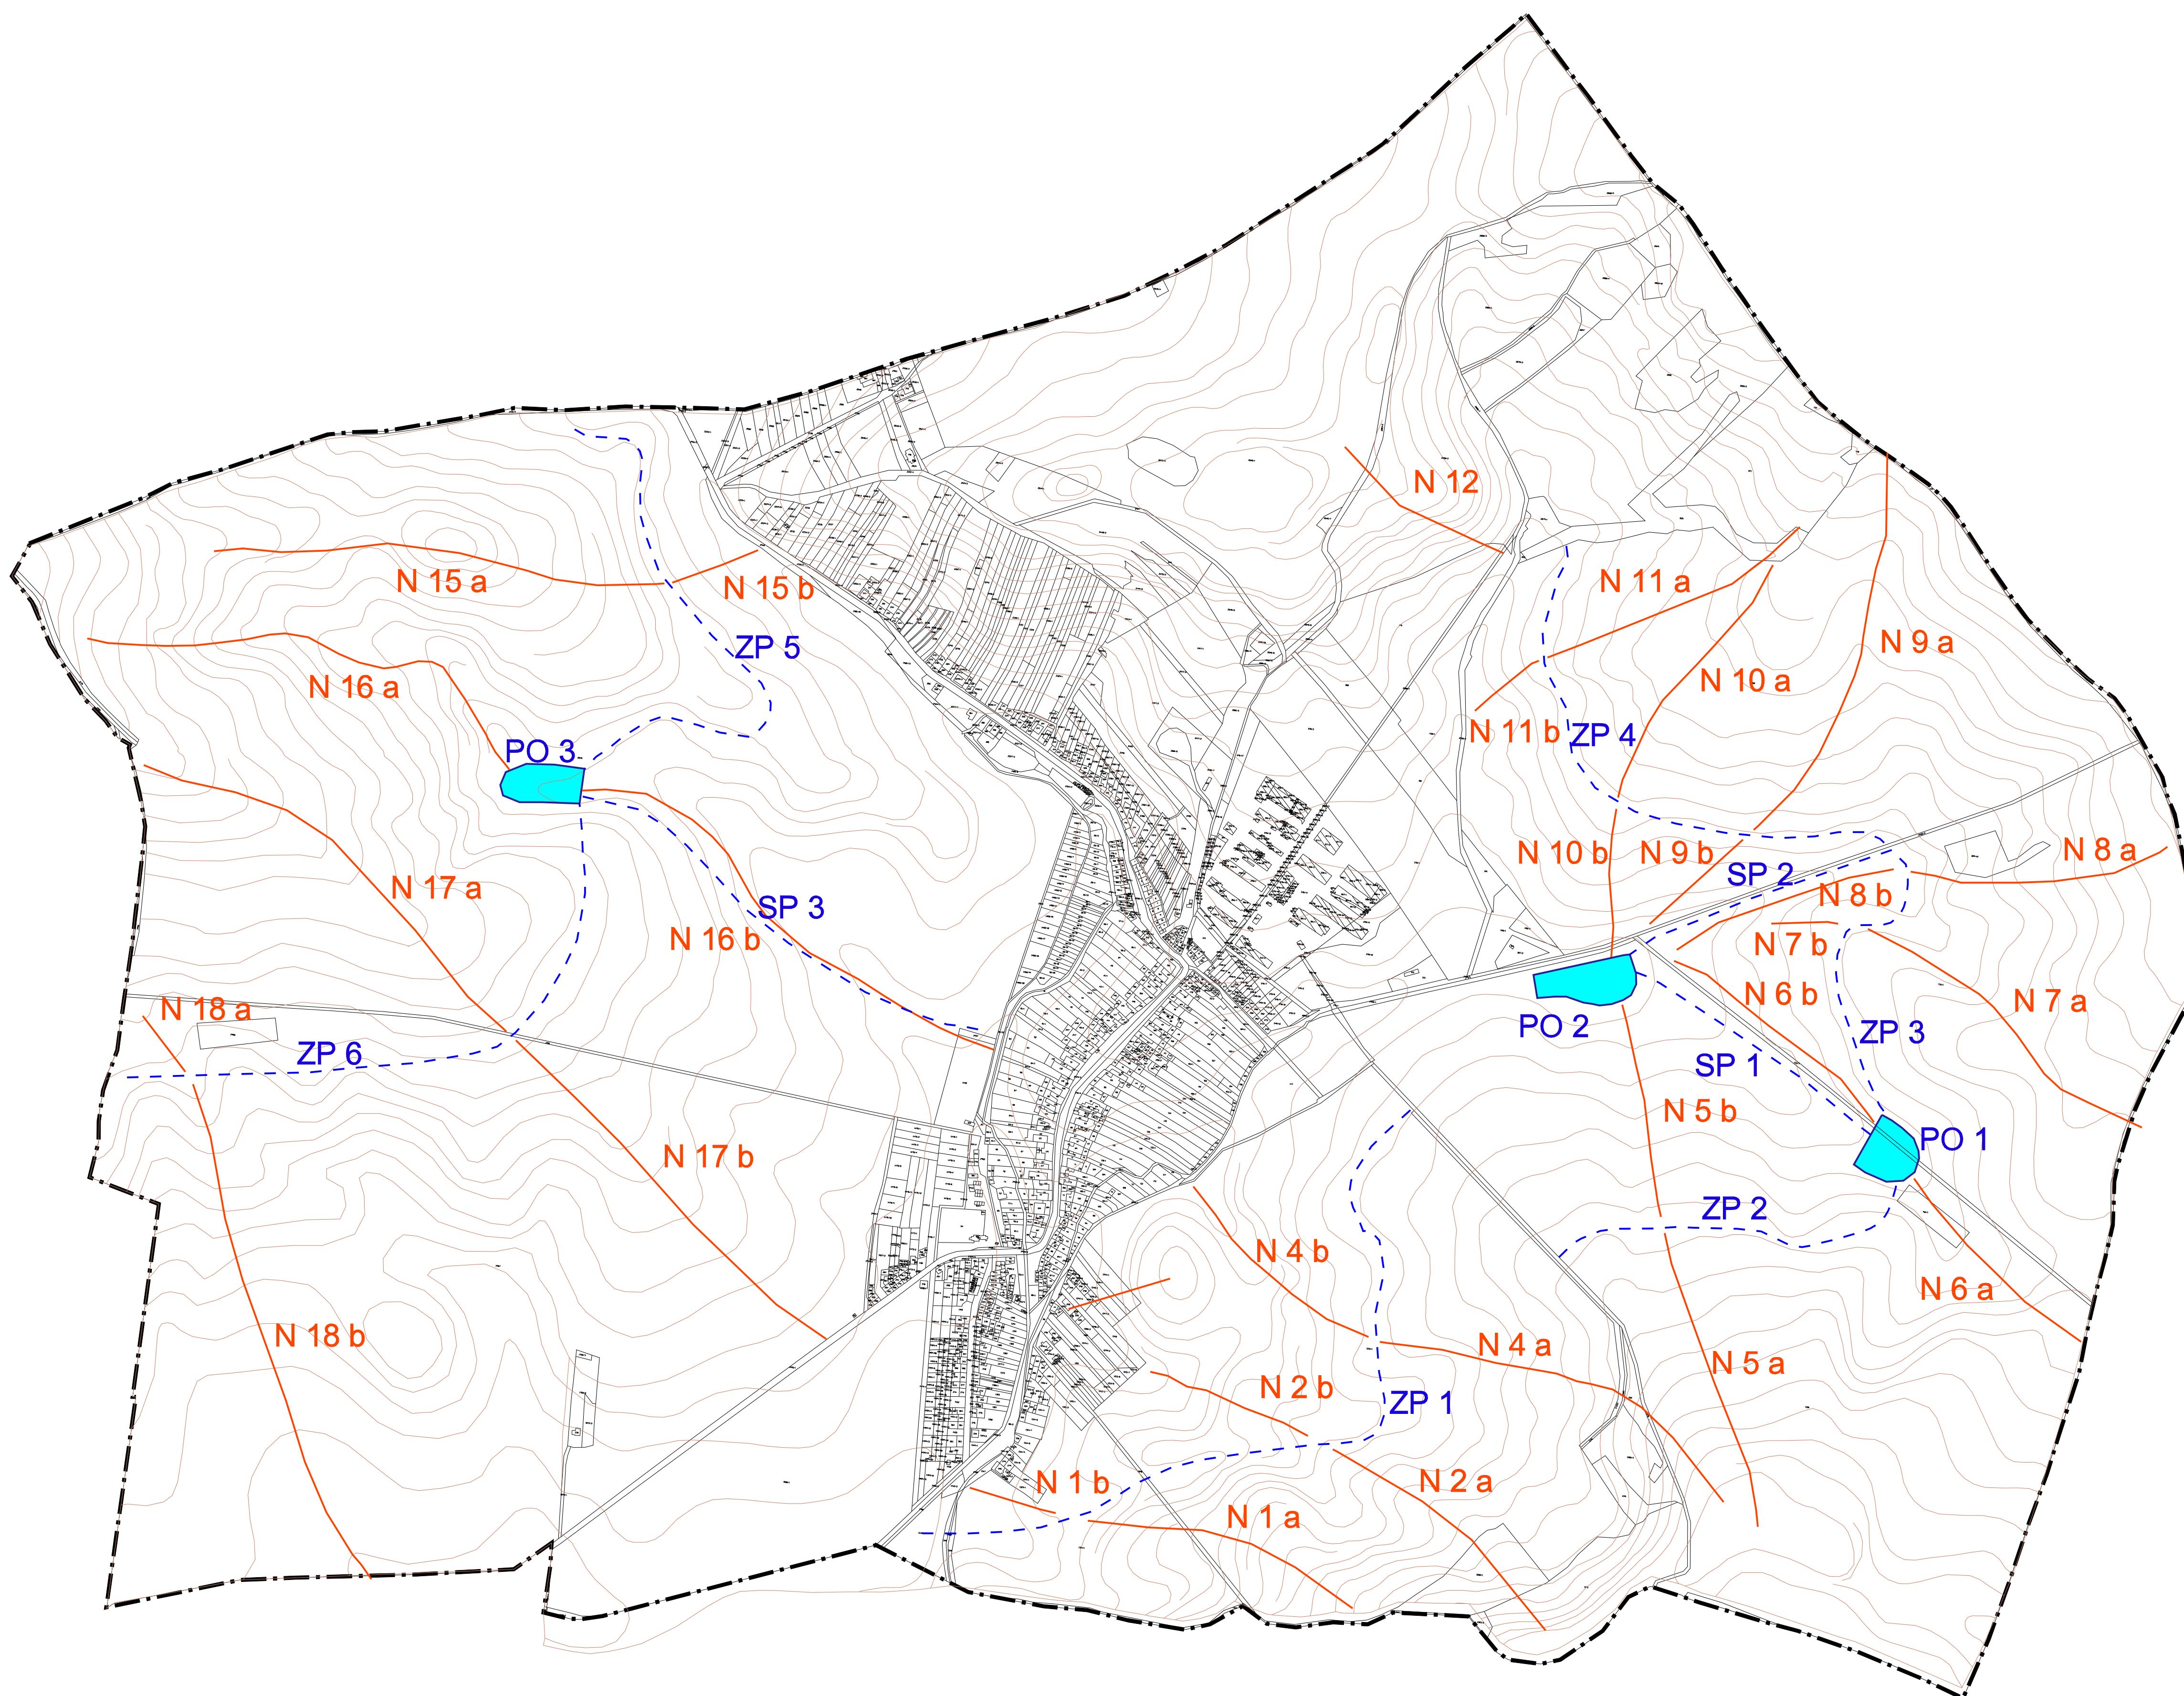



LEGENDA:

-  Navržené záchrtné příkopy ZP1 – ZP 6
-  Navržené svodné příkopy SP 1 – SP 3
-  Navržené suché poldry PO 1 – PO 3
-  **N 8 a** Nově posuzované drážky povrch. odtoku



Pořizovatel: Obecní úřad Němčany		 s: S.P.O.L., s.r.o. Studio, plány a projekty pro krajina a venkov Vinná 102, 614 01 Brno. Tel.: 545 515 230 Fax: 545 516 230 e-mail: low@lowproje.cz	
Akce: Územní plán obce Němčany		Zodpovědný projektant Ing. arch. M. Chroboczková Projektant profese Ing. J. Vypoužil	
výkres č.:	Název výkresu:	Digit. zpracoval	Ing. V. Šelcl
10	Návrh protierozních opatření	Číslo zadávký	03-005
		Datum	9/2003
		Měřítko	1:5 000