ORP SLAVKOV

ÚPLNÁ AKTUALIZACE ÚZEMNĚ ANALYTICKÝCH PODKLADŮ-2010

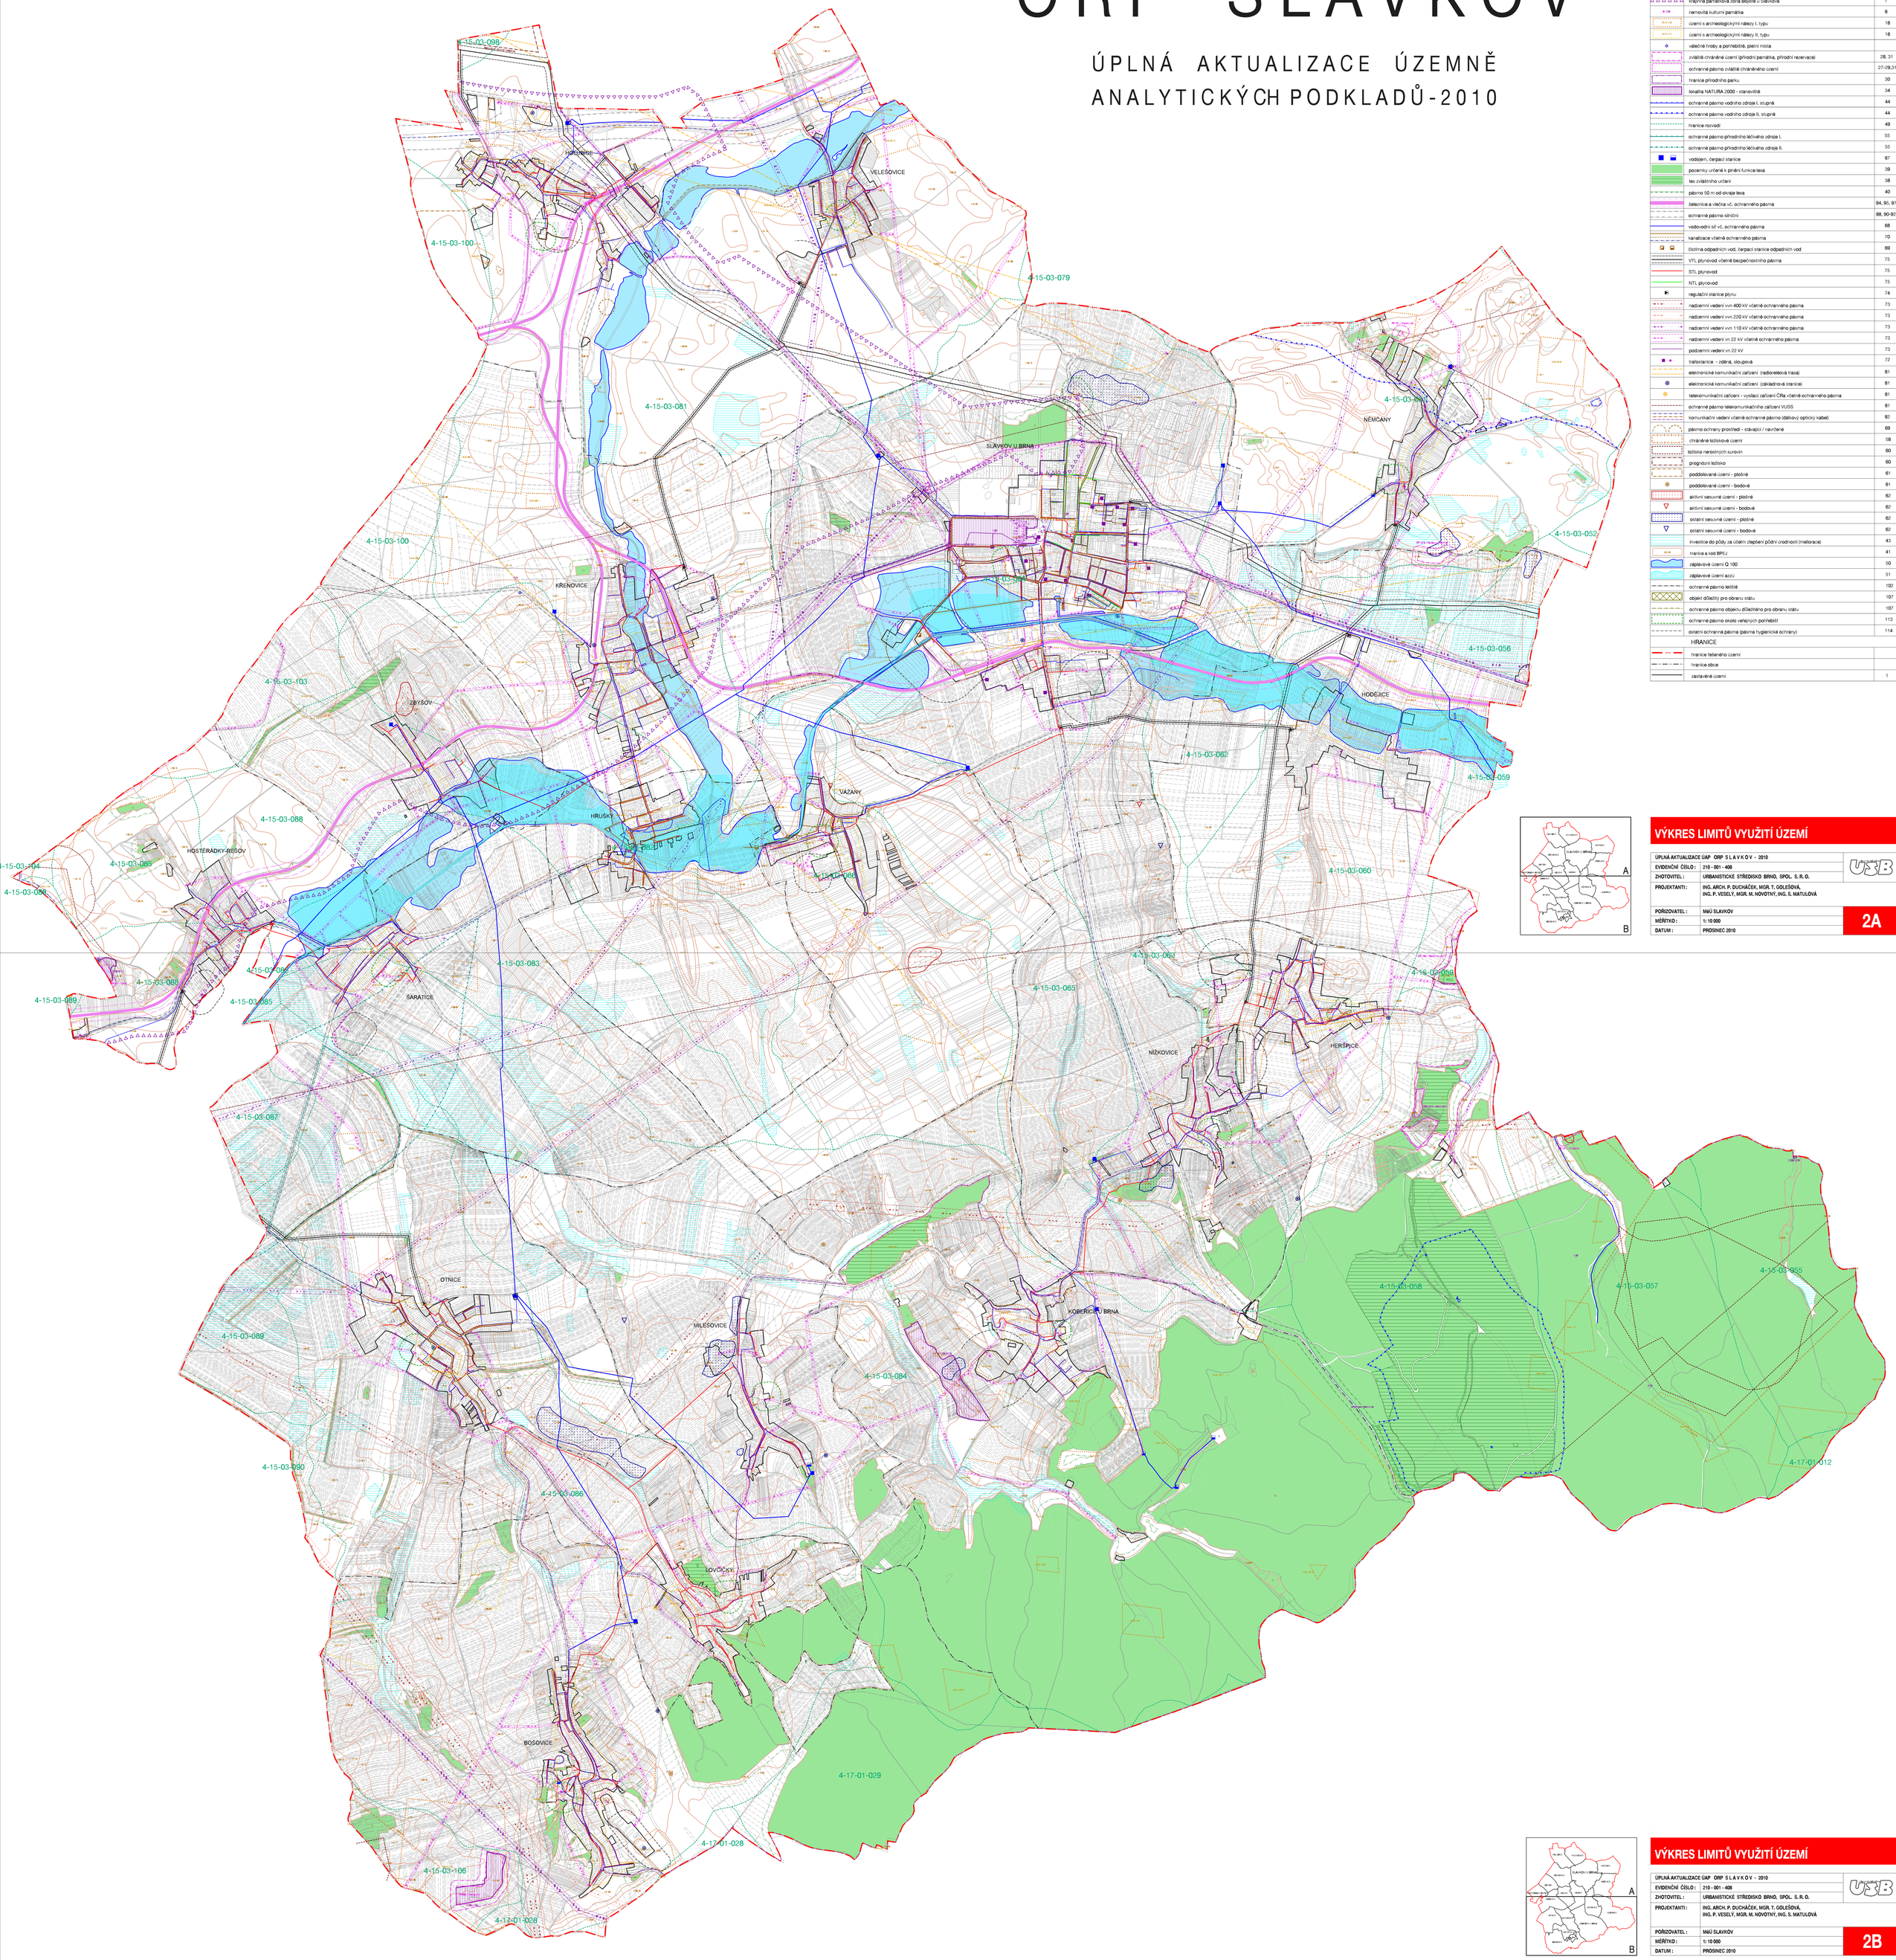

LIMITY VYUŽITÍ ÚZEMÍ	SLEDOVANÝ JEV
městská památková zóna Slavkov u Brna	6
krajinná památková zóna Bojiště u Slavkova	7
nemovitá kulturní památka	8
území s archeologickými nálezy I. typu	16
území s archeologickými nálezy II. typu	16
válečné hroby a pohřebiště, pietní místa	
zvláště chráněné území (přírodní památka, přírodní rezervace)	28, 31
ochranné pásmo zvláště chráněného území	27-29,31
hranice přírodního parku	30
lokalita NATURA 2000 - stanoviště	34
ochranné pásmo vodního zdroje I. stupně	44
ochranné pásmo vodního zdroje II. stupně	44
hranice rozvodí	49
ochranné pásmo přírodního léčivého zdroje I.	55
ochranné pásmo přírodního léčivého zdroje II.	55
vodojem, čerpací stanice	67
pozemky určené k plnění funkce lesa	39
les zvláštního určení	38
pásmo 50 m od okraje lesa	40
železnice a vlečka vč. ochranného pásma	94, 95, 97
ochranné pásmo silniční	88, 90-92
vodovodní síť vč. ochranného pásma	68
kanalizace včetně ochranného pásma	70
čistírna odpadních vod, čerpací stanice odpadních vod	69
VTL plynovod včetně bezpečnostního pásma	75
STL plynovod	75
NTL plynovod	75
regulační stanice plynu	74
nadzemní vedení vvn 400 kV včetně ochranného pásma	73
nadzemní vedení vvn 220 kV včetně ochranného pásma	73
nadzemní vedení vvn 110 kV včetně ochranného pásma	73
nadzemní vedení vn 22 kV včetně ochranného pásma	73
podzemní vedení vn 22 kV	73
trafostanice - zděná, sloupová	72
elektronické komunikační zařízení (radiorelé trasa)	81
elektronické komunikační zařízení (základnová stanice)	81
telekomunikační zařízení - vysílací zařízení ČRa včetně ochranného pásma	81
ochranné pásmo telekomunikačního zařízení VUSS	81
komunikační vedení včetně ochranné pásmo (dálkový optický kabel)	82
pásmo ochrany prostředí - stávající / navržené	69
chráněné ložiskové území	58
ložisko nerostných surovin	60
prognózní ložisko	60
poddolované území - plošné	61
poddolované území - bodové	61
aktivní sesuvné území - plošné	62
aktivní sesuvné území - bodové	62
ostatní sesuvné území - plošné	62
ostatní sesuvné území - bodové	62
investice do půdy za účelem zlepšení půdní úrodnosti (meliorace)	43
hranice a kód BPEJ	41
záplavové území Q 100	50
záplavové území aZOU	51
ochranné pásmo letiště	102
objekt důležitý pro obranu státu	107
ochranné pásmo objektu důležitého pro obranu státu	107
ochranné pásmo okolo veřejných pohřebišť	113
ostatní ochranná pásma (pásma hygienické ochrany)	114
HRANICE	
hranice řešeného území	
hranice obce	
zastavěné území	1

VÝKRES LIMITŮ VYUŽITÍ ÚZEMÍ

ÚPLNÁ AKTUALIZACE ÚAP ORP S L A V K O V - 2010	USB
EVIDENČNÍ ČÍSLO : 210 - 001 - 408	
ZHOTOVITEL : URBANISTICKÉ STŘEDISKO BRNO, SPOL. S. R. O.	
PROJEKTANTI : ING. ARCH. P. DUCHÁČEK, MGR. T. GOLEŠOVÁ, ING. P. VESELÝ, MGR. M. NOVOTNÝ, ING. S. MATULOVÁ	
POŘIZOVATEL : MěÚ SLAVKOV	2A
MĚŘÍTKO : 1: 10 000	
DATUM : PROSINEC 2010	

VÝKRES LIMITŮ VYUŽITÍ ÚZEMÍ

ÚPLNÁ AKTUALIZACE ÚAP ORP S L A V K O V - 2010	USB
EVIDENČNÍ ČÍSLO : 210 - 001 - 408	
ZHOTOVITEL : URBANISTICKÉ STŘEDISKO BRNO, SPOL. S. R. O.	
PROJEKTANTI : ING. ARCH. P. DUCHÁČEK, MGR. T. GOLEŠOVÁ, ING. P. VESELÝ, MGR. M. NOVOTNÝ, ING. S. MATULOVÁ	
POŘIZOVATEL : MěÚ SLAVKOV	2B
MĚŘÍTKO : 1: 10 000	
DATUM : PROSINEC 2010	