


HOLUBICE

ÚZEMNÍ PLÁN OBCE

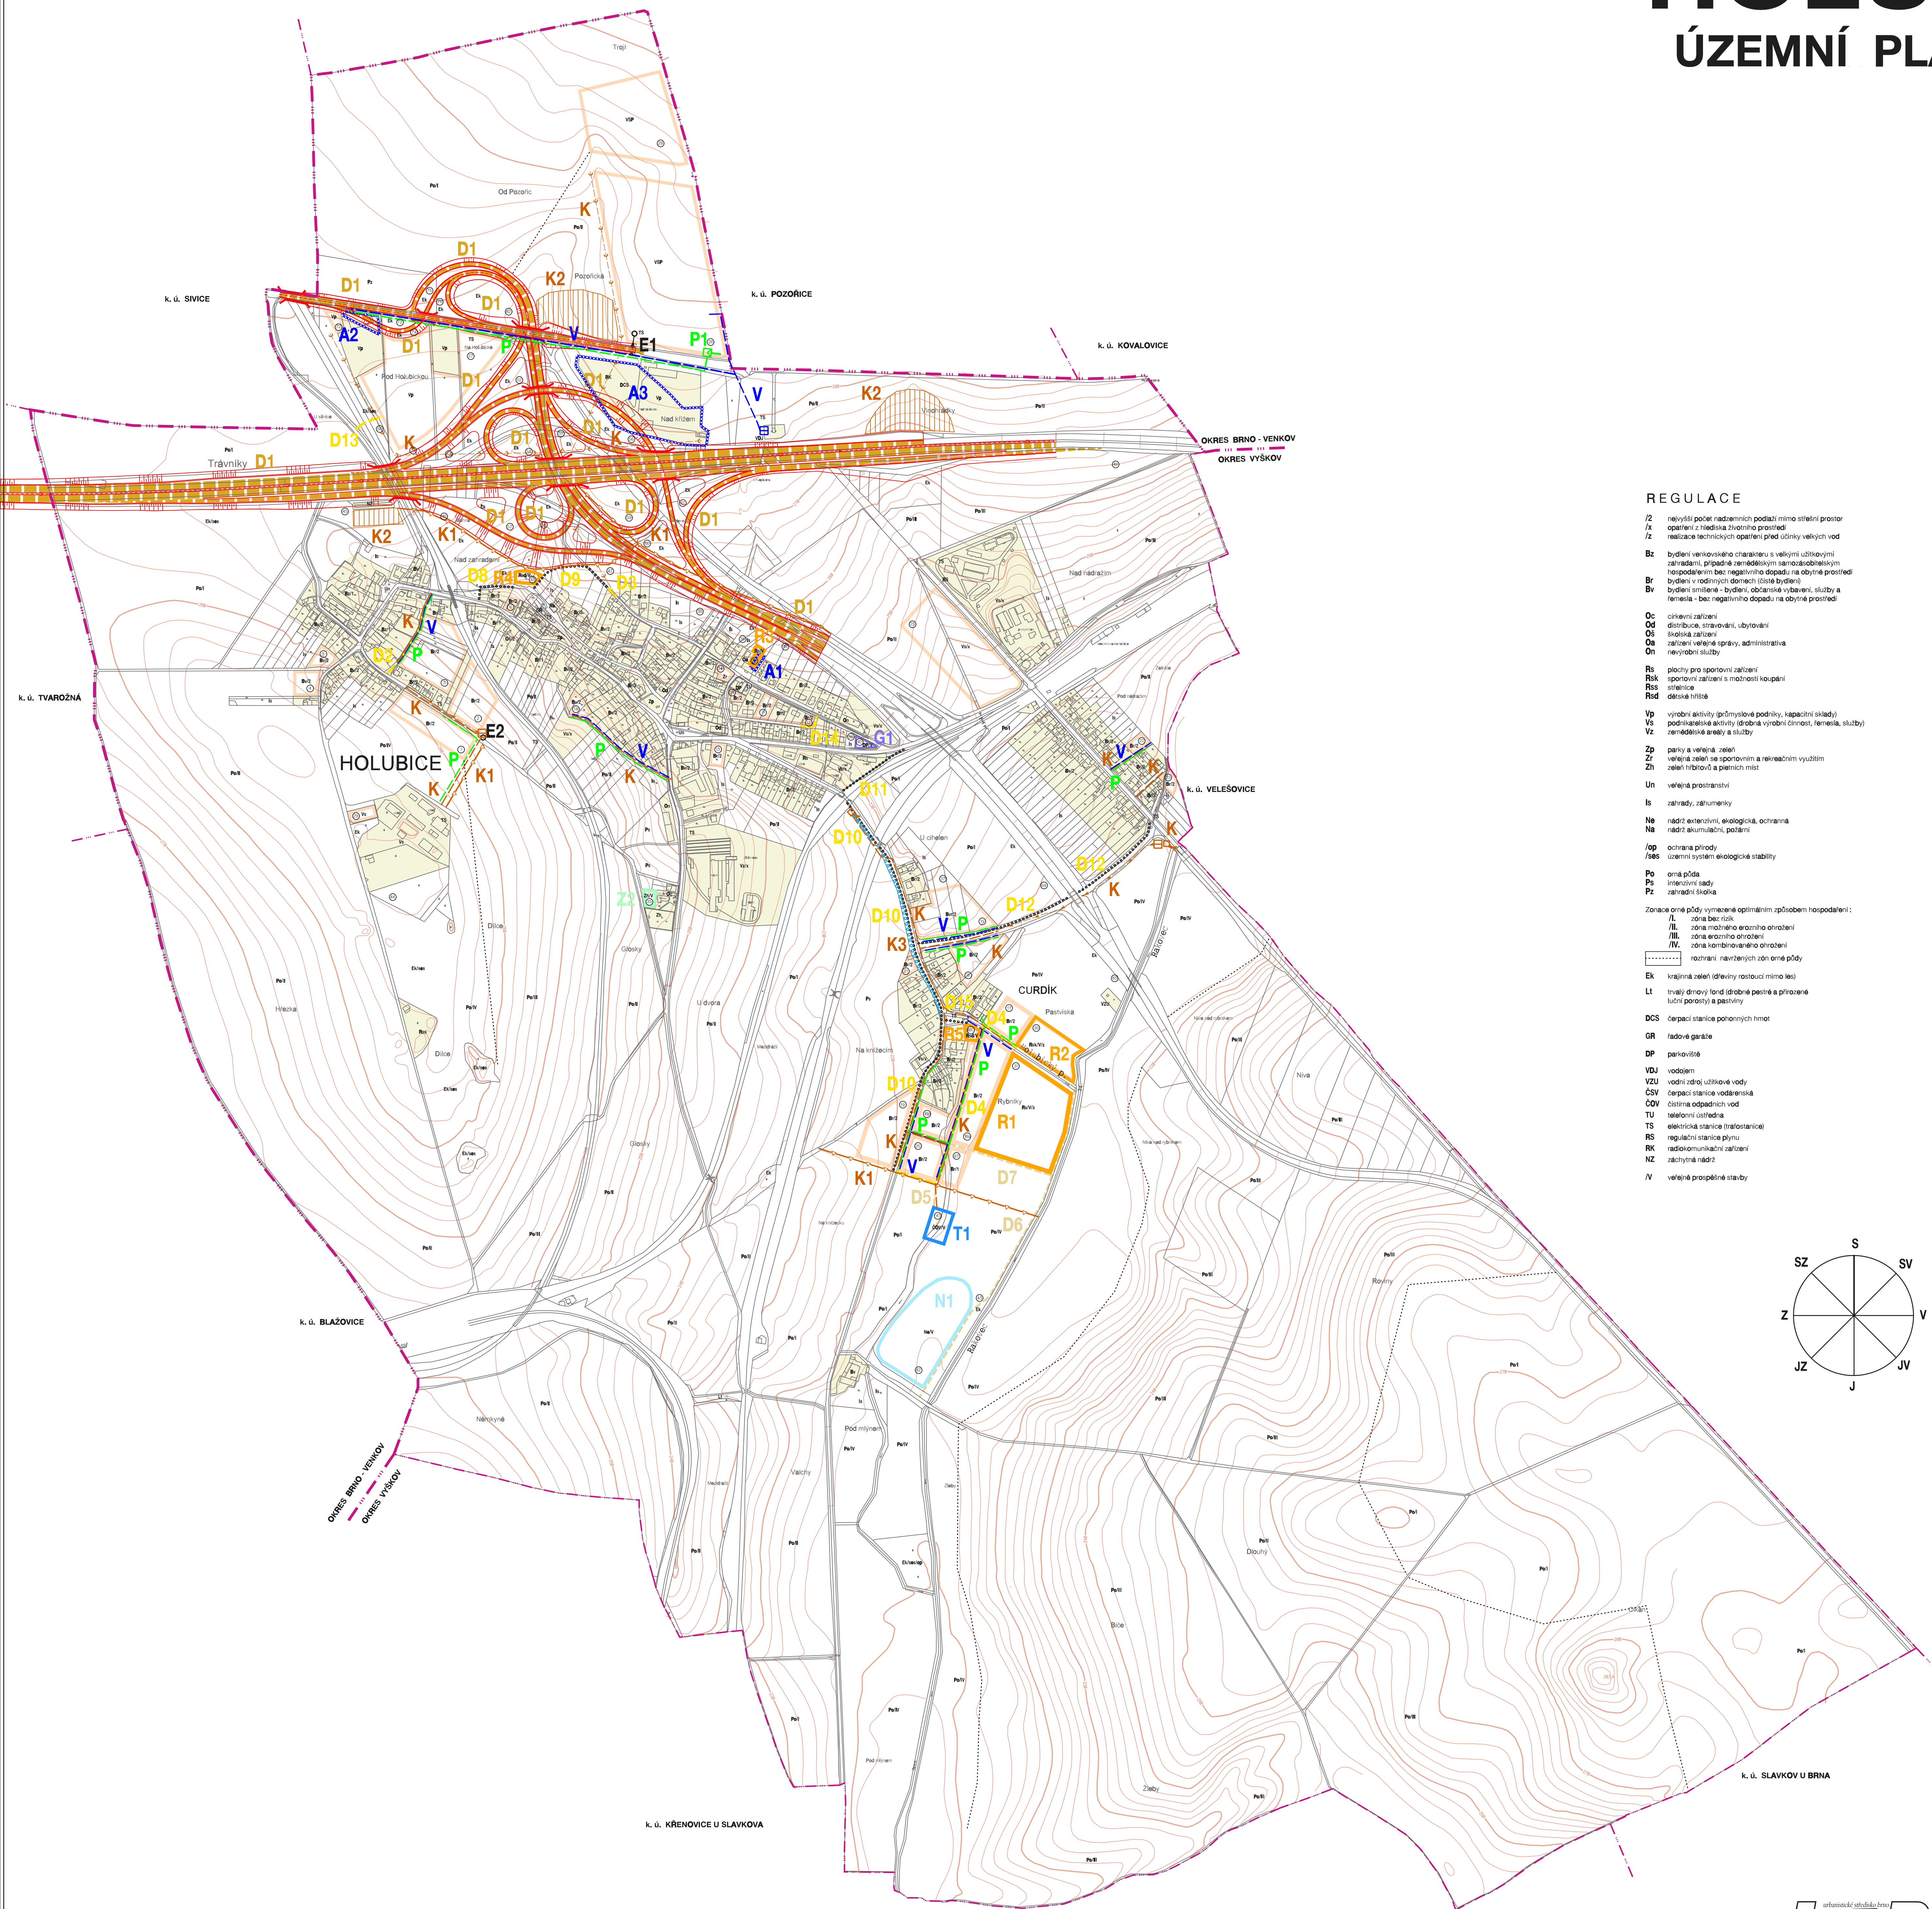

REGULACE

- /2 nejvyšší počet nadzemních podlaží mimo střešní prostor
/A opatření z hlediska životního prostředí
/Z realizace technických opatření před účinky velkých vod
- Bz bytů venkovského charakteru s velkými užitkovými
zařadění, případně zemědělským samostatným
hospodářským bez negativního dopadu na obytné prostředí
Br bytů smíšených - bytů, občanských vybavení, služby a
farnosti - bez negativního dopadu na obytné prostředí
- Oc občanská zařízení
Od distribuce, stravování, ubytování
Os školní zařízení
Oa zařízení veřejné správy, administrativa
On nevýrobní služby
- Rs plochy pro sportovní zařízení
Rsk sportovní zařízení s možností koupání
Rst rekreační hřiště
Rsd dětské hřiště
- Vp výrobní aktivity (průmyslové podniky, kapacitní sklady)
Vs podnikatelské aktivity (drobná výroba, dílny, služby)
Vz zemědělské areály a služby
- Zp parky a veřejná zeleň
ZZ veřejná zeleň se sportovním a rekreačním využitím
Zh zelené hřiště a plavecké místy
- Un veřejná prostranství
- Is zahrady, zahrádky
- Na nádrž extenzivní, ekologická, ochranná
Na nádrž akumulací, potrubí
- /op /sbs ochrana přírody, územní systém ekologické stability
- Po orná půda
Ps intenzivní sady
Pz zahrady školní
- Zonace orné půdy vykazující optimální způsob hospodaření:
/I/ zóna bez risku
/II/ zóna možného erozního ohrožení
/III/ zóna erozního ohrožení
/IV/ zóna kombinovaného ohrožení
..... rozhraní navrhovaných zón orné půdy
- Ek krajinná zeleň (dřeviny, rostliny mimo les)
Lt trvalý dřevný fond (dřevné pastviny a přirozené
luční porosty) a pastviny
- DCS čerpací stanice pohonných hmot
GR řádové garáže
DP parkoviště
VDI vodáren
VZU vodní zdroj užitkové vody
CSN čerpací stanice vodohospodářské
COV čistírna odpadních vod
TU telefonní ústředna
TS elektrická stanice (traťová stanice)
RS regulační stanice plynu
RK radiofrekvenční zařízení
NZ záchranná nádrž
IV veřejné prospěšné stavby

LEGENDA

STAV	KLÍČ	
		identifikační číslo lokality
		zastavěné, zastavitelné území
		hranice katastrálního území obce
		hranice okresu

VEŘEJNĚ PROSPĚŠNÉ STAVBY (k.ú. Holubice, identifikace dle katastru nemovitostí)

PLOCHY PRO VEŘEJNĚ PROSPĚŠNÉ STAVBY

PLOCHY PRO SPORT A REKREACI

- R1 sportovní areál na (nových) vodních nádržích - Curdik - parc. č. 952
R2 koupaliště na (nových) vodních nádržích - Curdik - parc. č. 981/2
R3 tělocvična u Obecního úřadu - parc. č. 374/1, 374/2, 377/2, 377/3
R4 dětské hřiště v severozápadní části obce - parc. č. 267, 268, 269
R5 dětské hřiště - Curdik - parc. č. 952

PLOCHY PRO VEŘEJNOU ZELEŇ

- ZZ rozšíření hřbitova - parc. č. 540

VDONÍ PLOCHY

- N1 ekologická vodní nádrž v trati Rybníky - parc. č. 952

PLOCHY PRO DOPRAVU

- G1 parkoviště nad ETOU - parc. č. 463/1

PLOCHY PRO TECHNICKÉ VYBAVENÍ

- T1 čistírna odpadních vod - parc. č. 950/1, 951, 952

KORIDORY PRO VEŘEJNĚ PROSPĚŠNÉ STAVBY

DOPRAVA

- D1 rozšíření dálnice, rekonstrukce dálniční křižovatky
D2 obsluha komunikace pro lokality bytů (Kruh)
D3 obsluha komunikace pro lokality bytů (nad Zahradami)
D4 obsluha komunikace pro lokality bytů (Curdik)
D5 úloha komunikace k navrhované COV
D6 úloha komunikace podél potoka Rakovce
D7 úloha komunikace pod navrhovaným sportovním areálem
D8 pěší propojení k navrhované dětskému hřišti (nad Zahradami)
D9 pěší propojení do Curdiku
D10 pěší propojení u ETY
D11 pěší propojení Curdik - Pod nádrží
D12 obsluha komunikace pro lokality výroby u ZAPY
D13 obsluha komunikace východně od obecního úřadu
D14 pěší propojení k navrhované dětskému hřišti (Curdik)
D15

ZÁSOBOVÁNÍ PLYNEM

- P navrhované trasy STL plynovodu
P1 navrhovaný VTL plynovod včetně regulační stanice

ZÁSOBOVÁNÍ VODOU

- V navrhované vodovodní řady, AT stanice

ODKANALIZOVÁNÍ


- K navrhované stoky, výtlakové řady, čerpací stanice, odlehčovací komory
K1 navrhované odvodňovací příkopy
K2 navrhované záchranné nádrže - suché pody
K3 navrhované zatrubnění Holubického potoka

ZÁSOBOVÁNÍ ELEKTRICKOU ENERGIÍ

- E1 navrhovaná trasa nadzemního vedení včetně el. stanice
E2 navrhovaná přeložka el. stanice

PLOCHY ASANAČNÍCH ÚPRAV

- A1 plocha u obecního úřadu (z důvodu výstavby tělocvičny)
A2 plocha části areálu ZAPY Beton (z důvodu rekonstrukce dálniční křižovatky)
A3 plocha části areálu MPF s.r.o. (z důvodu rekonstrukce dálniční křižovatky)

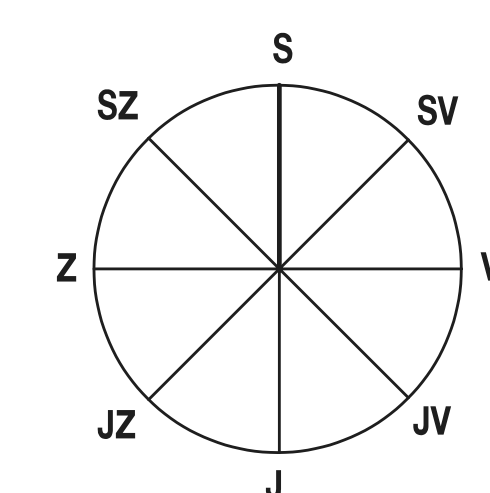

VEŘEJNĚ PROSPĚŠNÉ STAVBY A ASANAČNÍ ÚPRAVY

8

EVIDENČNÍ ČÍSLO : 20 - 12 - 731

MĚŘÍTKO 1:5 000

ZHOTOVITEL : URBANISTICKÉ STŘEDISKO BRNO, SPOL. S R. O.

PROJEKTANTI : ING. ARCH. I. GOLEŠOVÁ, ING. B. JEŽKOVÁ,

ING. P. VESELÝ, MGR. M. NOVOTNÝ, ING. S. MATULOVÁ

POŘIZOVATEL : OBECNÍ ÚŘAD HOLUBICE

ČERVENEC 2003



Neoprávněná užití dat, včetně kopií, bez písemného souhlasu zhotovitele, resp. jeho zastupujícího, jsou přísně zakázány. Za porušení této podmínky hrozí občanskoprávní a trestní odpovědnost zhotovitele. Všechny práva jsou vyhrazena. Všechny práva jsou vyhrazena. Všechny práva jsou vyhrazena.