

# HOLUBICE

## ÚZEMNÍ PLÁN OBCE


### ZMĚNA Č. 1

#### LEGENDA SCHVÁLENÉHO ÚPO HOLUBICE

STAV	NAVRH	
	○	identifikační číslo lokality
—	—	zastavěné, zastavitelné území
---	---	hranice katastrálního území obce
---	---	hranice okresu
—	—	VTL plynovod
—	—	bezpečnostní pásmo VTL plynovodu
—	—	VTL regulační stanice
—	—	STL plynovod
—	—	nadzemní vedení VN
—	—	ochranné pásmo nadzemního vedení VN
○	○	elektrická stanice (traťová stanice)
—	—	vedení VN ke zrušení
—	—	dálkový kabel
—	—	radiorelevový paprsek
—	—	radiokomunikační zařízení

#### LEGENDA PRO ZMĚNU Č. 1

1.01	IDENTIFIKAČNÍ ČÍSLO DÍLČÍ ZMĚNY
—	STL plynovod

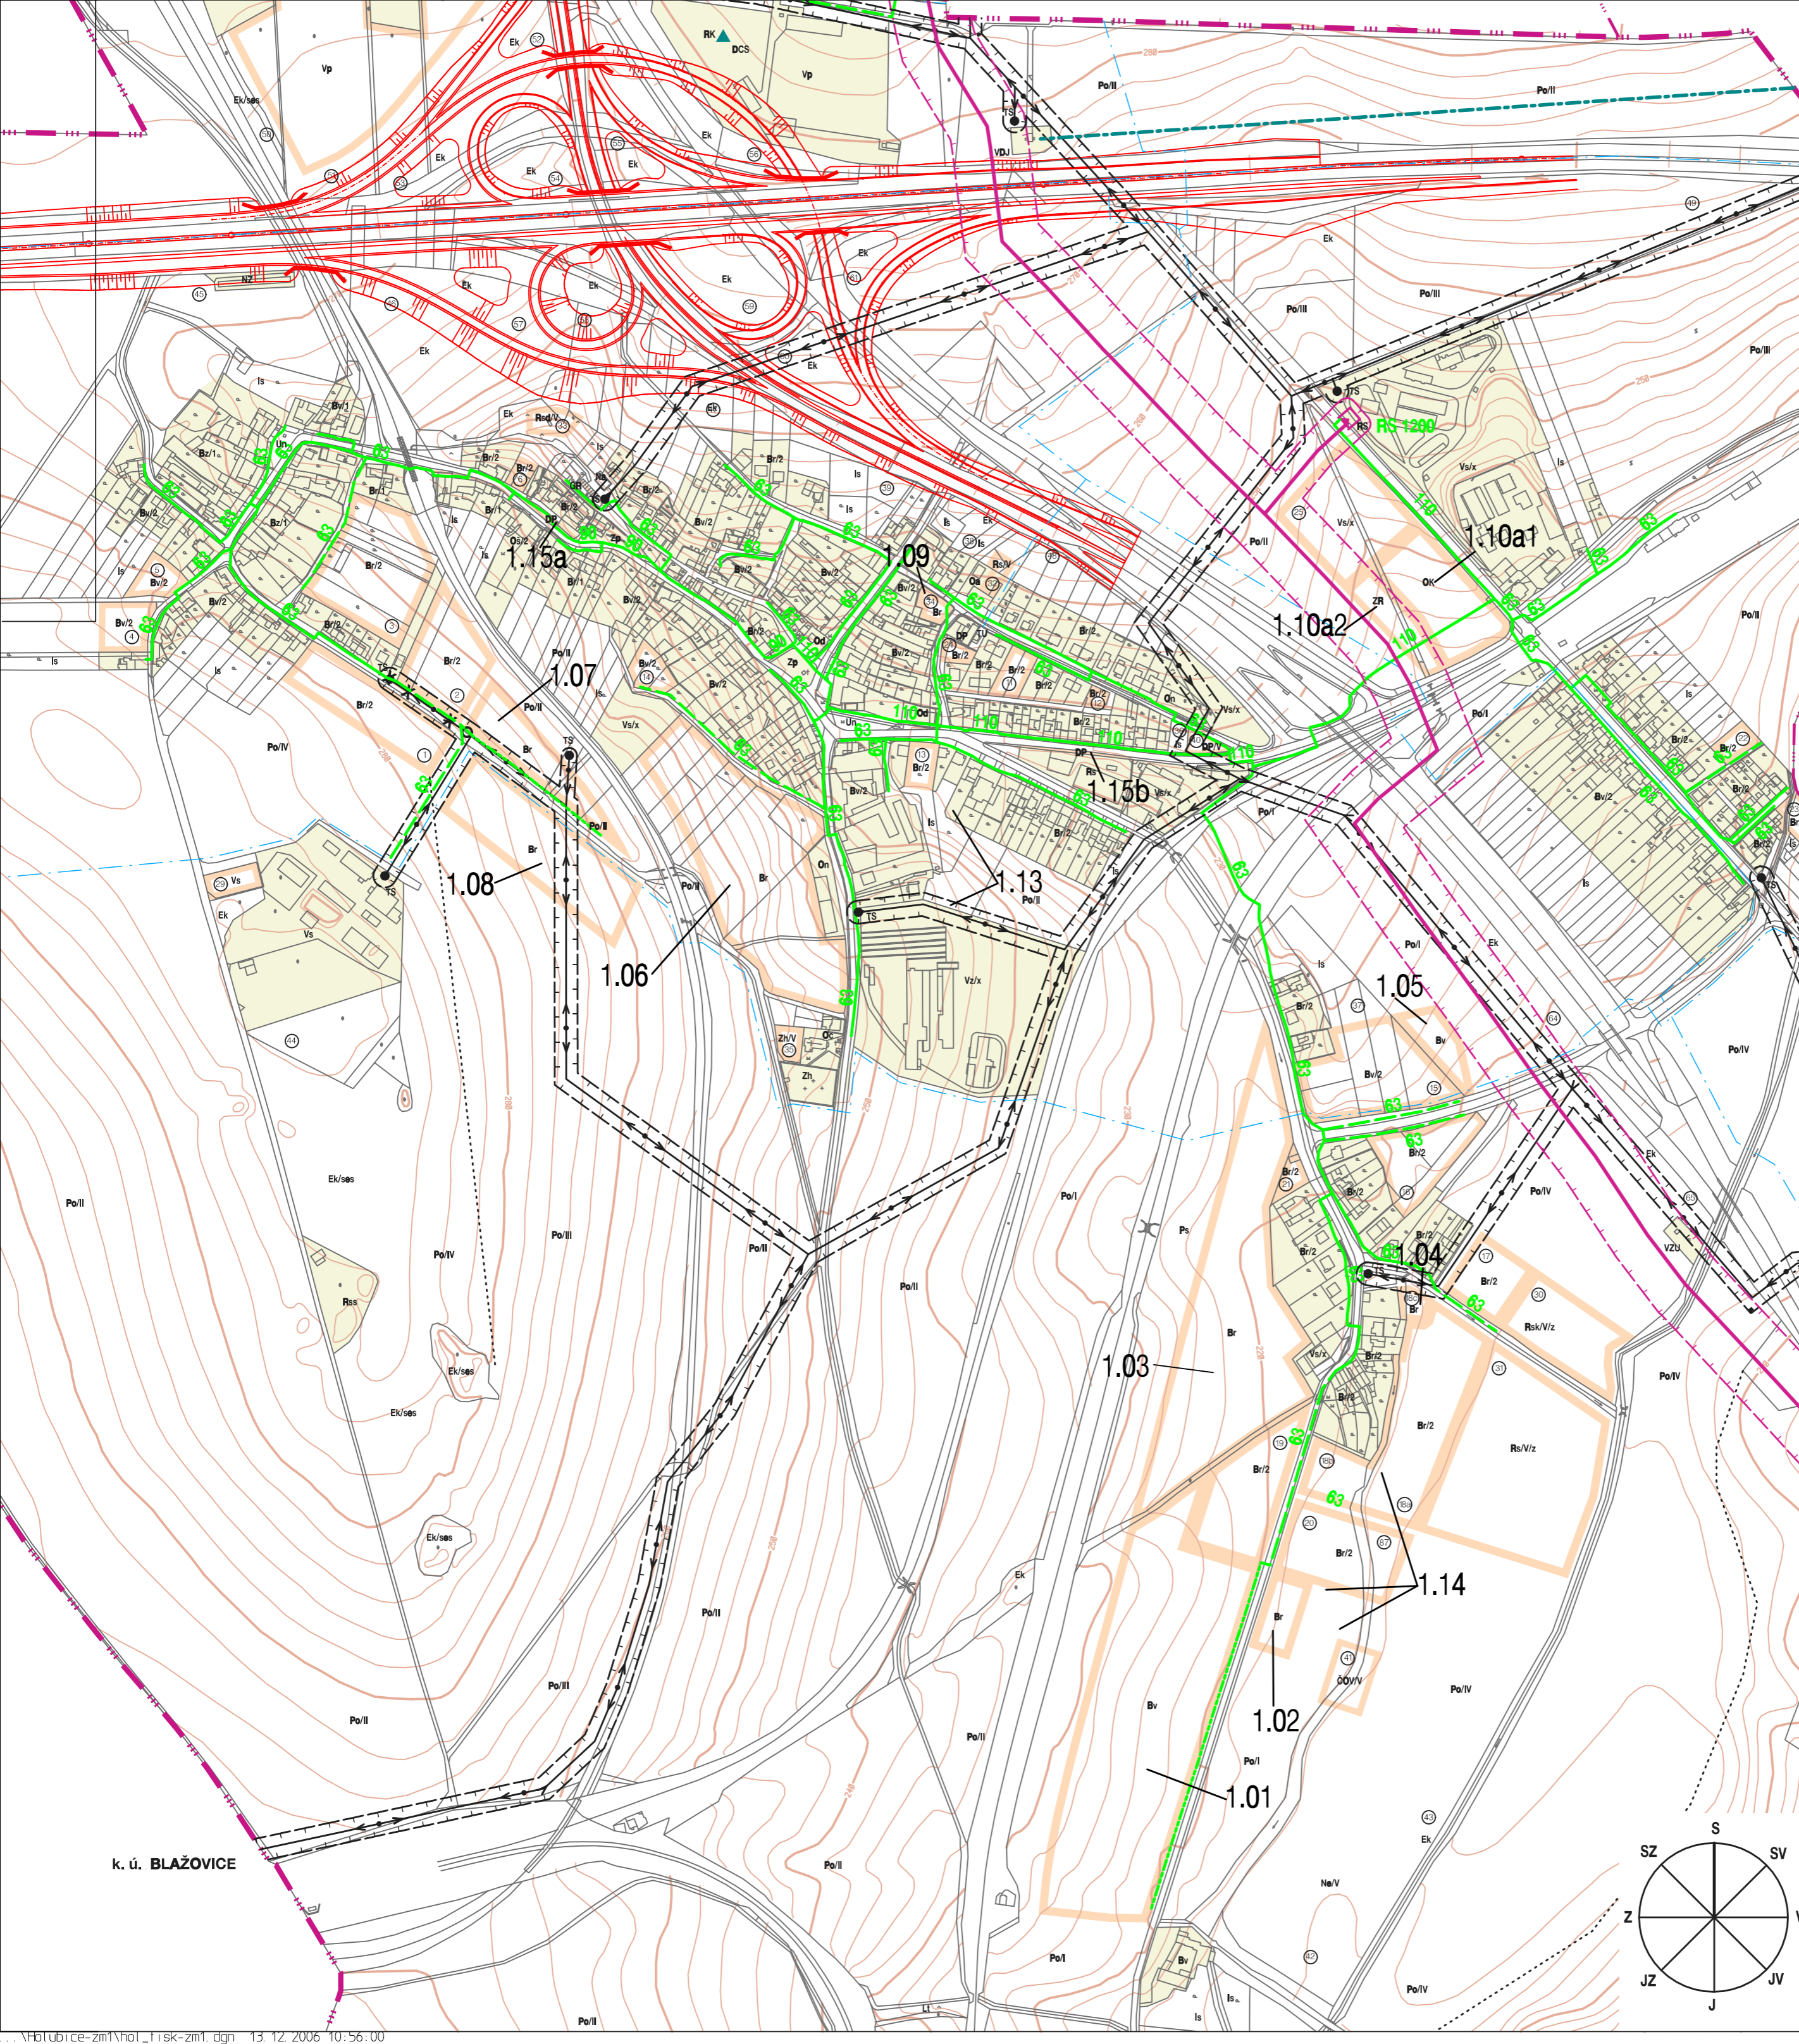

k. ú. BLAŽOVICE

### KONCEPCE ZÁSOBOVÁNÍ PLYNEM A ELEKTRICKOU ENERGIÍ, SPOJE

6

EVIDENČNÍ ČÍSLO : 26 - 001 - 076 MĚŘÍTKO 1 : 5 000

ZHOTOVITEL : URBANISTICKÉ STŘEDISKO BRNO, SPOL. S R. O.  
 PROJEKTANTI : ING. ARCH. I. GOLEŠOVÁ, ING. B. JEŽKOVÁ,  
 ING. P. VESELÝ, MGR. M. NOVOTNÝ, ING. S. MATULOVÁ

POŘIZOVATEL : OBECNÍ ÚŘAD HOLUBICE PROSINEC 2006