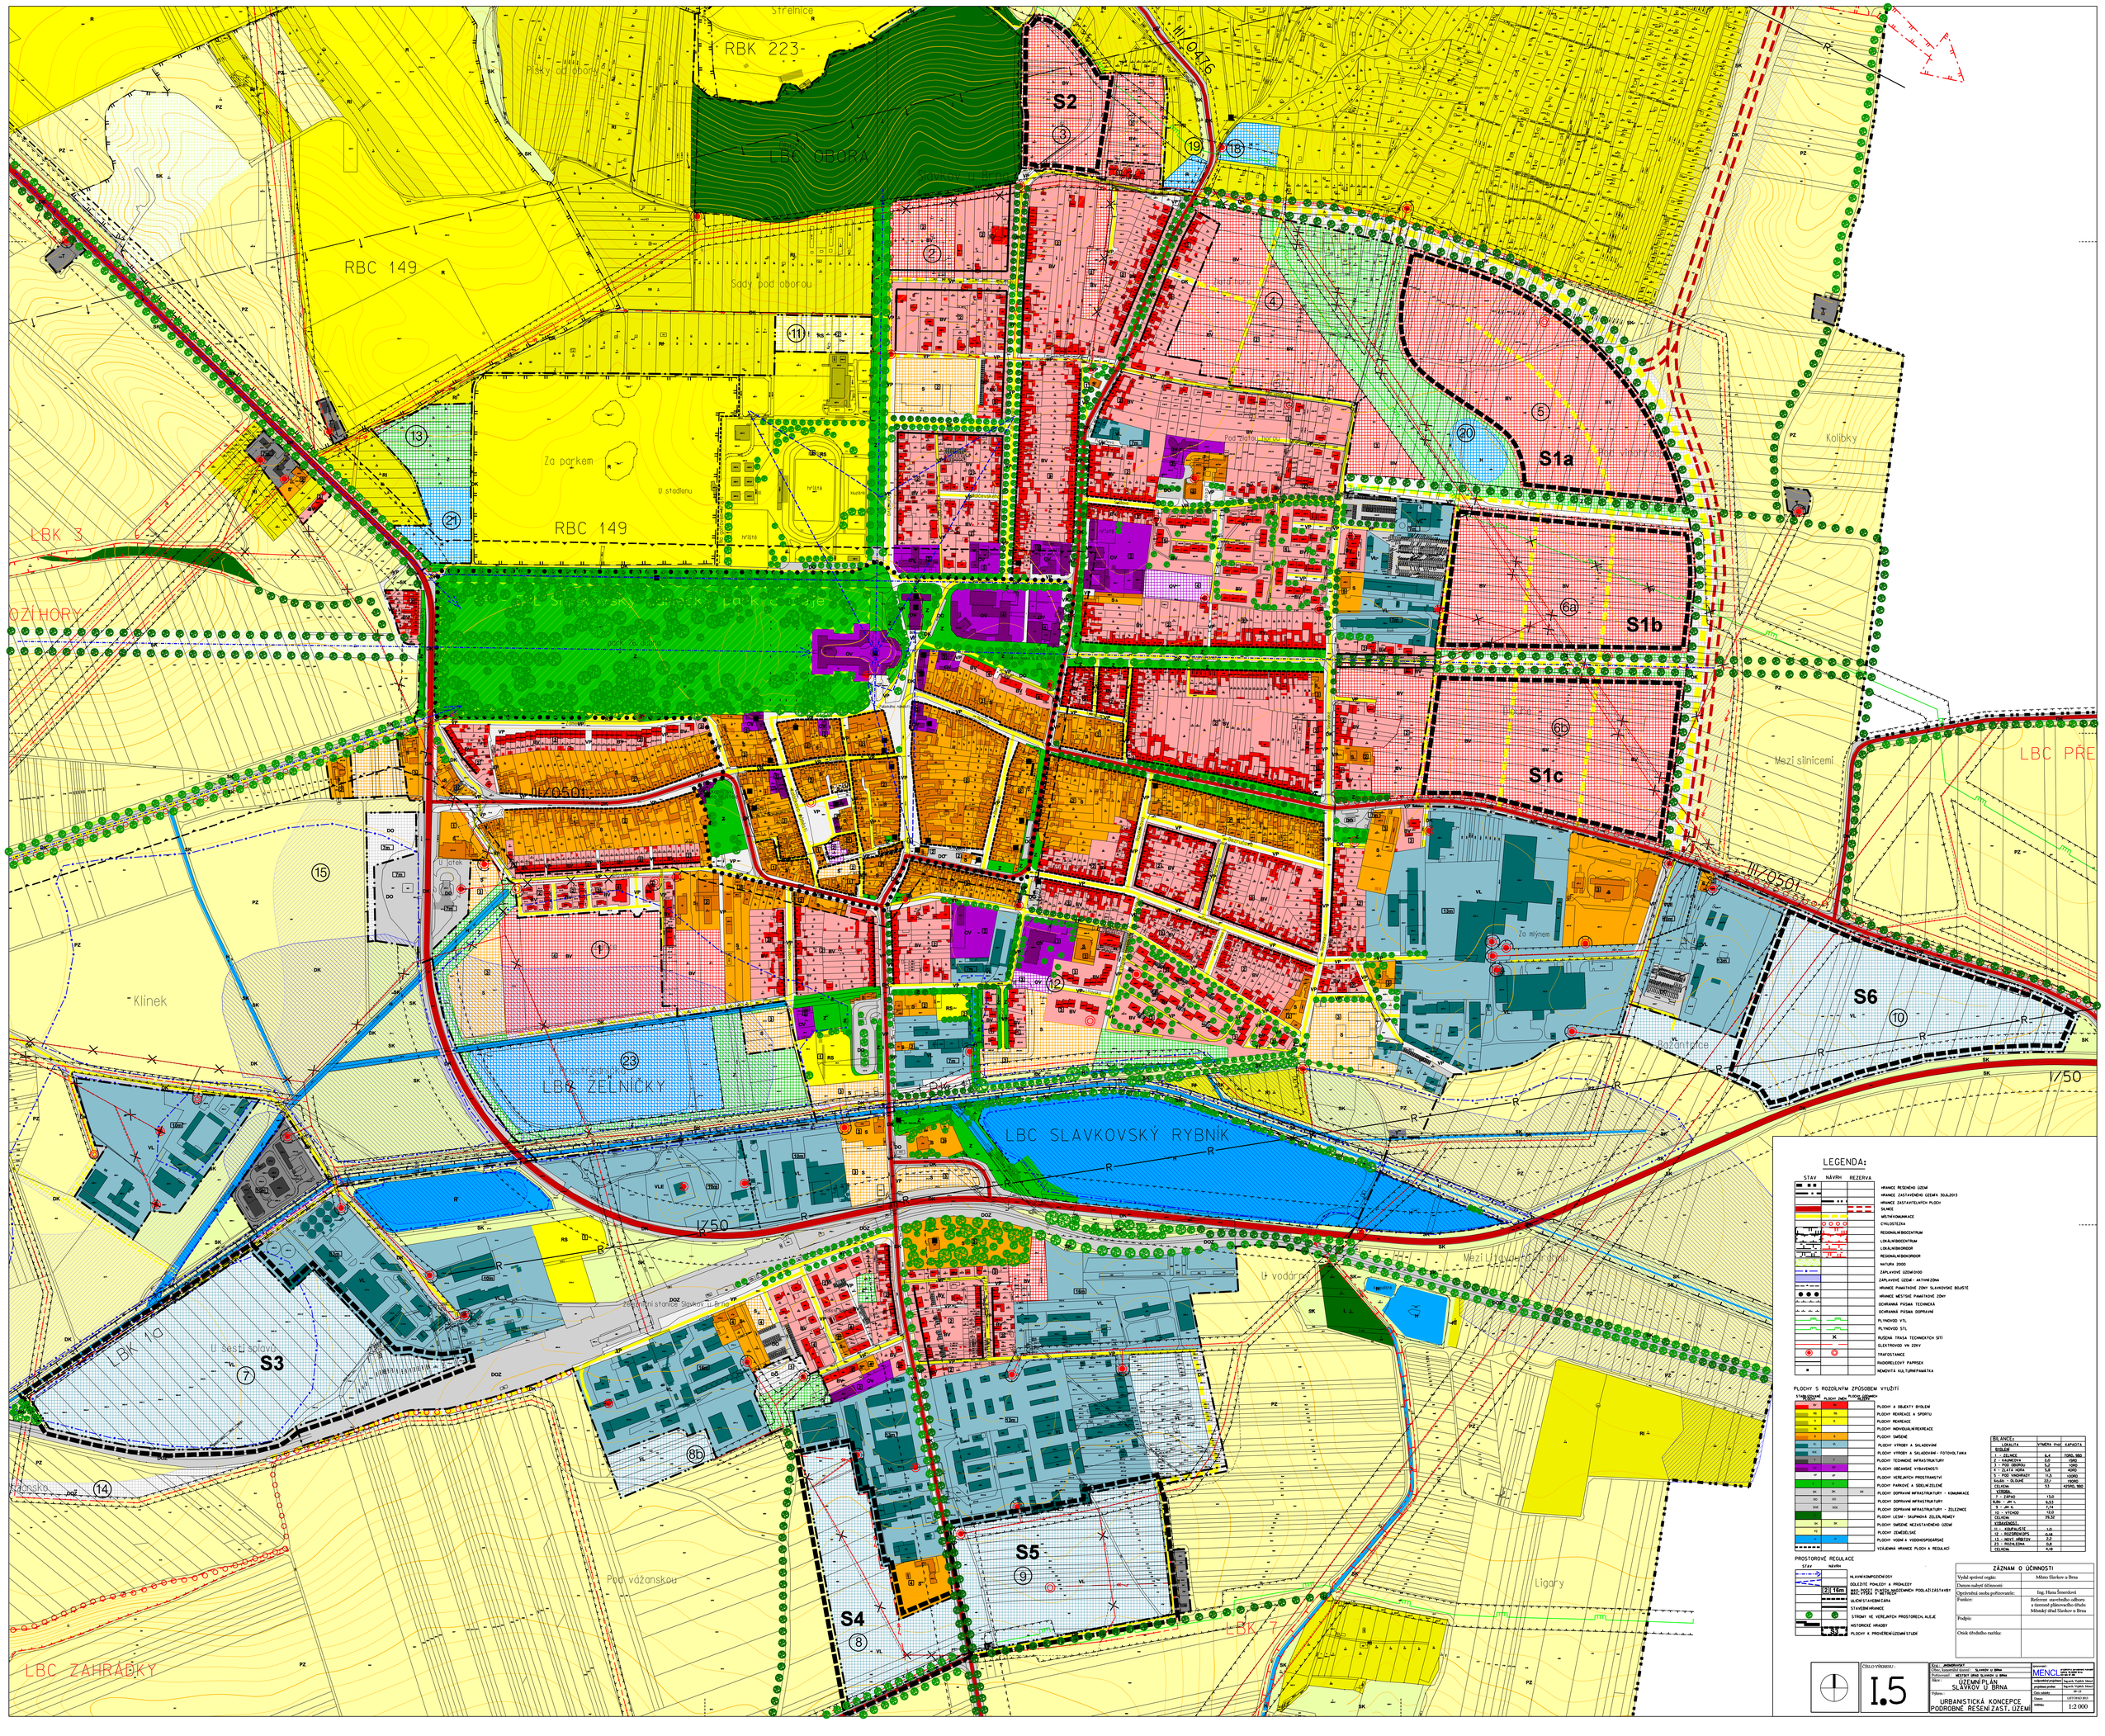

LEGENDA:

STAV | NÁVRH | REZERVA

- HRANICE ŘEŠENÉHO ÚZEMÍ
- HRANICE ZASTAVĚNÉHO ÚZEMÍK 30.6.2013
- HRANICE ZASTAVITELNÝCH PLOCH
- SILNICE
- MÍSTNÍ KOMUNIKACE
- CYKLOSTEZKA
- REGIONÁLNÍ BIOCENTRUM
- LOKÁLNÍ BIOCENTRUM
- LOKÁLNÍ BIOKORIDOR
- REGIONÁLNÍ BIOKORIDOR
- NATURA 2000
- ZÁPLAVOVÉ ÚZEMÍ Q100
- ZÁPLAVOVÉ ÚZEMÍ - AKTIVNÍ ZÓNA
- HRANICE PAMÁTKOVÉ ZÓNY SLAVKOVSKÉ BOJIŠTĚ
- HRANICE MĚSTSKÉ PAMÁTKOVÉ ZÓNY
- OCHRANNÁ PÁSMA TECHNICKÁ
- OCHRANNÁ PÁSMA DOPRAVNÍ
- PLYNOVOD VTL
- PLYNOVOD STL
- ROŠENÁ TRASA TECHNICKÝCH SÍTÍ
- ELEKTROVOD VN 22KV
- TRAFOSTANICE
- RADIORELÉOVÝ PAPRSEK
- NEMOVITÁ KULTURNÍ PAMÁTKA

PLOCHY S ROZDÍLNÝM ZPŮSOBEM VYUŽITÍ

STAV	NÁVRH	REZERVA	
			PLOCHY A OBJEKTY BYDLENÍ
	RE	RE	PLOCHY REKREACE A SPORTU
	R	R	PLOCHY REKREACE
	RH	RH	PLOCHY HOTOVLA/REKREACE
	S	S	PLOCHY SMÍŠENÉ
	VL	VL	PLOCHY VÝROBY A SKLADOVÁNÍ
	F	F	PLOCHY VÝROBY A SKLADOVÁNÍ - FOTOVOLTAIKA
	I	I	PLOCHY TECHNICKÉ INFRASTRUKTURY
	OV	OV	PLOCHY OBČANSKÉ VYBAVENOSTI
	VP	VP	PLOCHY VEŘEJNÝCH PROSTRANSTVÍ
	Z	Z	PLOCHY PARKOVÉ A SEDLE/ZELENÉ
DK	DK	DK	PLOCHY DOPRAVNÍ INFRASTRUKTURY - KOMUNIKACE
DO	DO		PLOCHY DOPRAVNÍ INFRASTRUKTURY
DOZ	DOZ		PLOCHY DOPRAVNÍ INFRASTRUKTURY - ZELENÉ
			PLOCHY LESNÍ - SKUPINOVÁ ZELEŇ, REMIZY
SK	SK		PLOCHY SMÍŠENÉ NEZASTAVĚNÉHO ÚZEMÍ
PE			PLOCHY ZVLÁŠTNÍ
V	V		PLOCHY VODNÍ A VODOHOSPODÁŘSKÉ
			VZÁJEMNÁ HRANICE PLOCH A REGULACÍ

PROSTOROVÉ REGULACE

STAV | NÁVRH

- HLAVNÍ KOMPOZIČNÍ OSY
- DOLEŽITÉ POHLEDY A PROHLEDY
- 2 | 16m MAX. POČET PODLAŽÍ A MAXIMÁLNÍ PODLAŽ ZÁSTAVBY MAX. VÝŠKA V METRECH
- ULICE STAVEBNÍ ČÁRA
- STAVEBNÍ HRANICE
- STROMY VE VEŘEJNÝCH PROSTOREC H, ALEJE
- MĚSTSKÉ HŘBITOVY
- 33 PLOCHY K PROVĚŘENÍ ÚZEMNÍ STUDIÍ

DILANCE: LOKALITA	VÝMĚRA	POČ. KAPACITA
SIDLIŠTĚ		
1 - ŽELNICE	5,4	7000, 980
2 - PODHORNÍ	2,7	1050
3 - ZÁPADNÍ (U)	4,0	1500
4 - ZLATÁ HORA	5,8	4000
5 - PŘED VINOHRADY	11,5	10000
6a,6b - OLŠOVÉ	22,7	15000
CELKEM:	53	42530, 980
STROJÍRNY		
7 - ZÁPAD	13,0	
8,8b - JIH S.	6,53	
9 - JIH S.	7,74	
10 - VÝCHOD	12,0	
CELKEM:	39,30	
STABILIZACE:		
11 - KOMPLEXÍ	1,0	
12 - RECIPROKÝ	0,18	
13 - NOVÝ HŘBITOV	2,2	
23 - ROZŠÍŘENÍ	0,8	
CELKEM:	4,18	

ZÁZNAM O ÚČINNOSTI

Vydal správní orgán:	Město Slavkov u Brna
Datum nabytí účinnosti:	
Oprávněná osoba pořizovatele:	Ing. Hana Šenerdová
Funkce:	Referent územního odboru a tajemník plánovacího úřadu Městský úřad Slavkov u Brna
Podpis:	
Otisk úředního razítka:	

ČÍSLO VÝKRESU: **I.5**

Zpracovatel: JOINDESIGN s.r.o.
Obec, kterému územní plán zpracovává: SLAVKOV U BRNA
Pořizovatel: MĚSTSKÝ ÚŘAD SLAVKOV u BRNA
Akce: ÚZEMNÍ PLÁN SLAVKOV U BRNA
Výkres: URBANISTICKÁ KONCEPCE PODROBNÉ ŘEŠENÍ ZÁST. ÚZEMÍ

MENCL
Zodpovědný projektant: Ing.arch. Vojtěch Mencl
Hlavní projektant: Ing.arch. Vojtěch Mencl
Číslo zakázky: 08/12
Datum: LEDEN/2013
Měřítko: 1:2 000