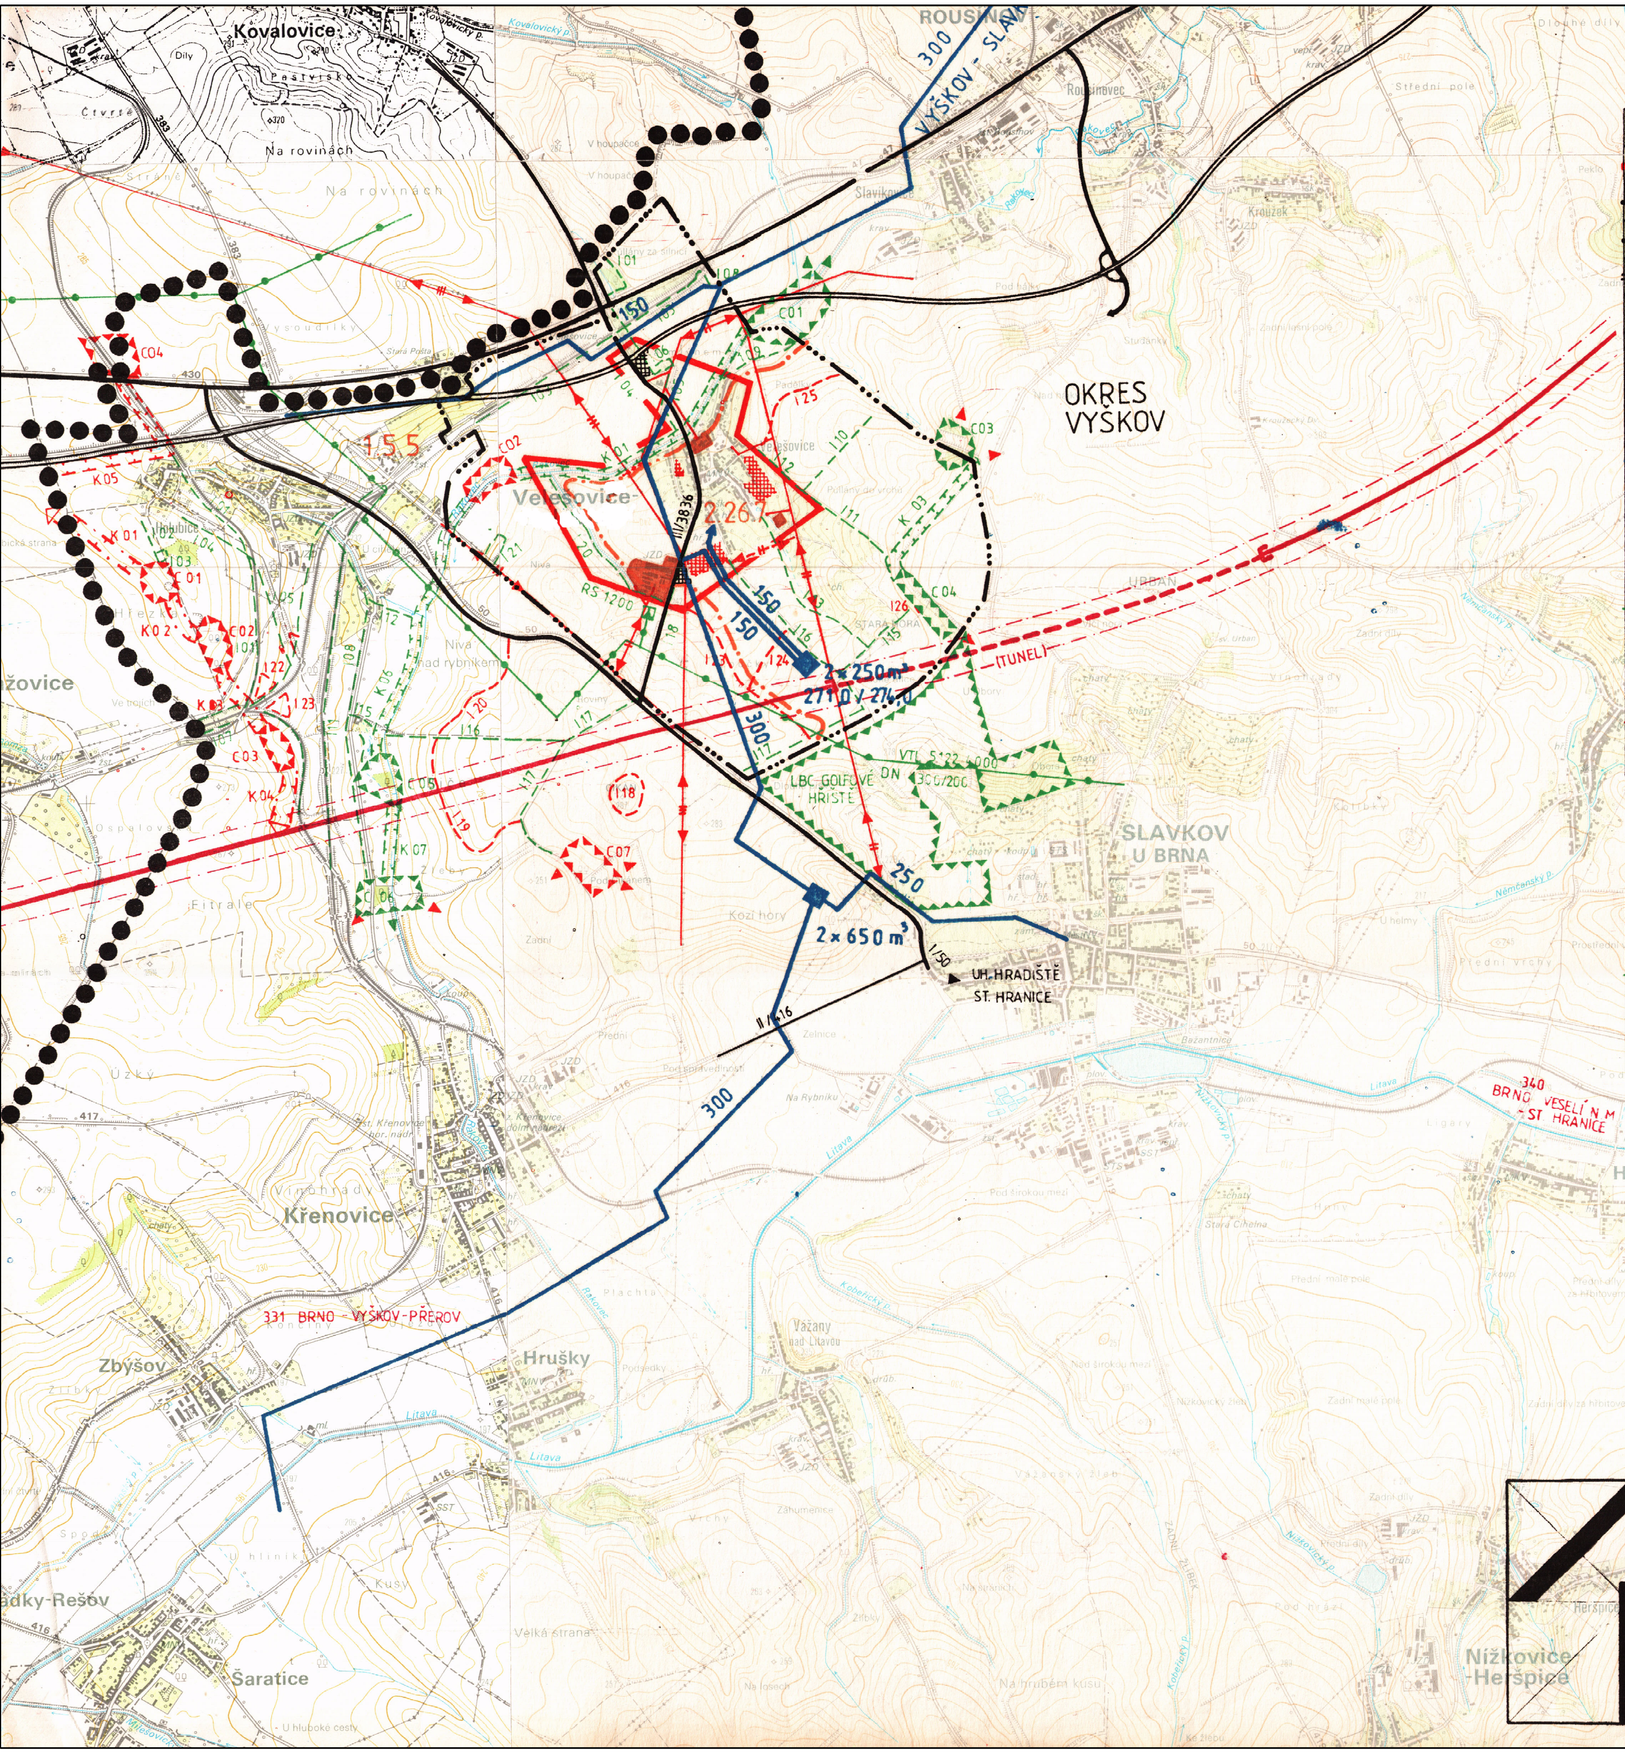


LEGENDA :

STAV.	NÁVRH	
●●●●		HRANICE OKRESŮ
		ZASTAVĚNÉ ÚZEMÍ OBCE, ŘEŠENÉ URBANISTICKOU STUDIÍ
		HRANICE KASTRÁLNÍHO ÚZEMÍ (HRANICE ŘEŠENÉHO ÚZEMÍ)
		SILNICE I., II., III. TŘÍDY
		DÁLNICE D1
		PODNIKATELSKÉ AREÁLY
		PLOCHY PRO BYTOVOU VÝSTAVBU ROD. DOMŮ
		ZEMĚDĚLSKÉ VÝROBNÍ AREÁLY
●●●●		HRANICE OBLASTI CESTOVNÍHO RUCHU
		VODOVOD
		VODOJEM
	ČOV	ČISTÍRNA ODPADNÍCH VOD
		VTL REGULAČNÍ STANICE PLYNU
		VTL PLYNOVOD
		TRASA VRT (PŘEROV - OSTRAVA)
		OCHRANNÉ PÁSMO VRT
		VEDENÍ VVN
		VEDENÍ VN

LEGENDA ÚSES :

		LOKÁLNÍ BIOCENTRUM
		REGIONÁLNÍ BIOKORIDOR
		LOKÁLNÍ BIOKORIDOR
		INTERAKČNÍ PRVKY
1.5.5		HRANICE A OZNAČENÍ SOUSEDNÍCH REGIONŮ

ŘEŠENÍ USES JE PŘEVZATO Z ELABORÁTU
" GENEREL LOKÁLNÍHO ÚZEMNÍHO SYSTÉMU EKOLOGICKÉ STABILITY K.Ú. VELEŠOVICE "
(Ing. Draga Kolářová, Ekologické projektování Brno, březen 1996)

ZÁZNAM O ÚČINNOSTI	
Dokumentaci vydal:	Zastupitelstvo obce Velešovice
Pořadové číslo poslední změny:	Změna č. 3
Datum nabytí účinnosti poslední změny:	
Pořizovatel:	Městský úřad Slavkov u Brna, Odb. stavebního a územně plánovacího úřadu
Oprávnění úřední osoba pořizovatele:	
Jméno a příjmení:	
Funkce:	
Podpis:	
Otisk úředního razítka:	

ÚPN SÚ VELEŠOVICE
PRÁVNÍ STAV PO ZMĚNĚ Č. 3

VÝKRES:	ŠIRŠÍ VZTAHY	1:25 000
POŘIZOVATEL:	MĚSTSKÝ ÚŘAD SLAVKOV U BRNA	1
ZPRACOVATEL:	STUDIO REGION, S.R.O. IČ: 276 81 921, ZELNÁ 13, 619 00 BRNO	
VEDOUCÍ PROJEKTANT:	ING. ARCH. MILOSLAV SOHR, Ph.D.	
FÁZE: PRÁVNÍ STAV	KVĚTEN 2015	