
ÚPN SÚ VELEŠOVICE - PRÁVNÍ STAV PO ZMĚNĚ Č. 3

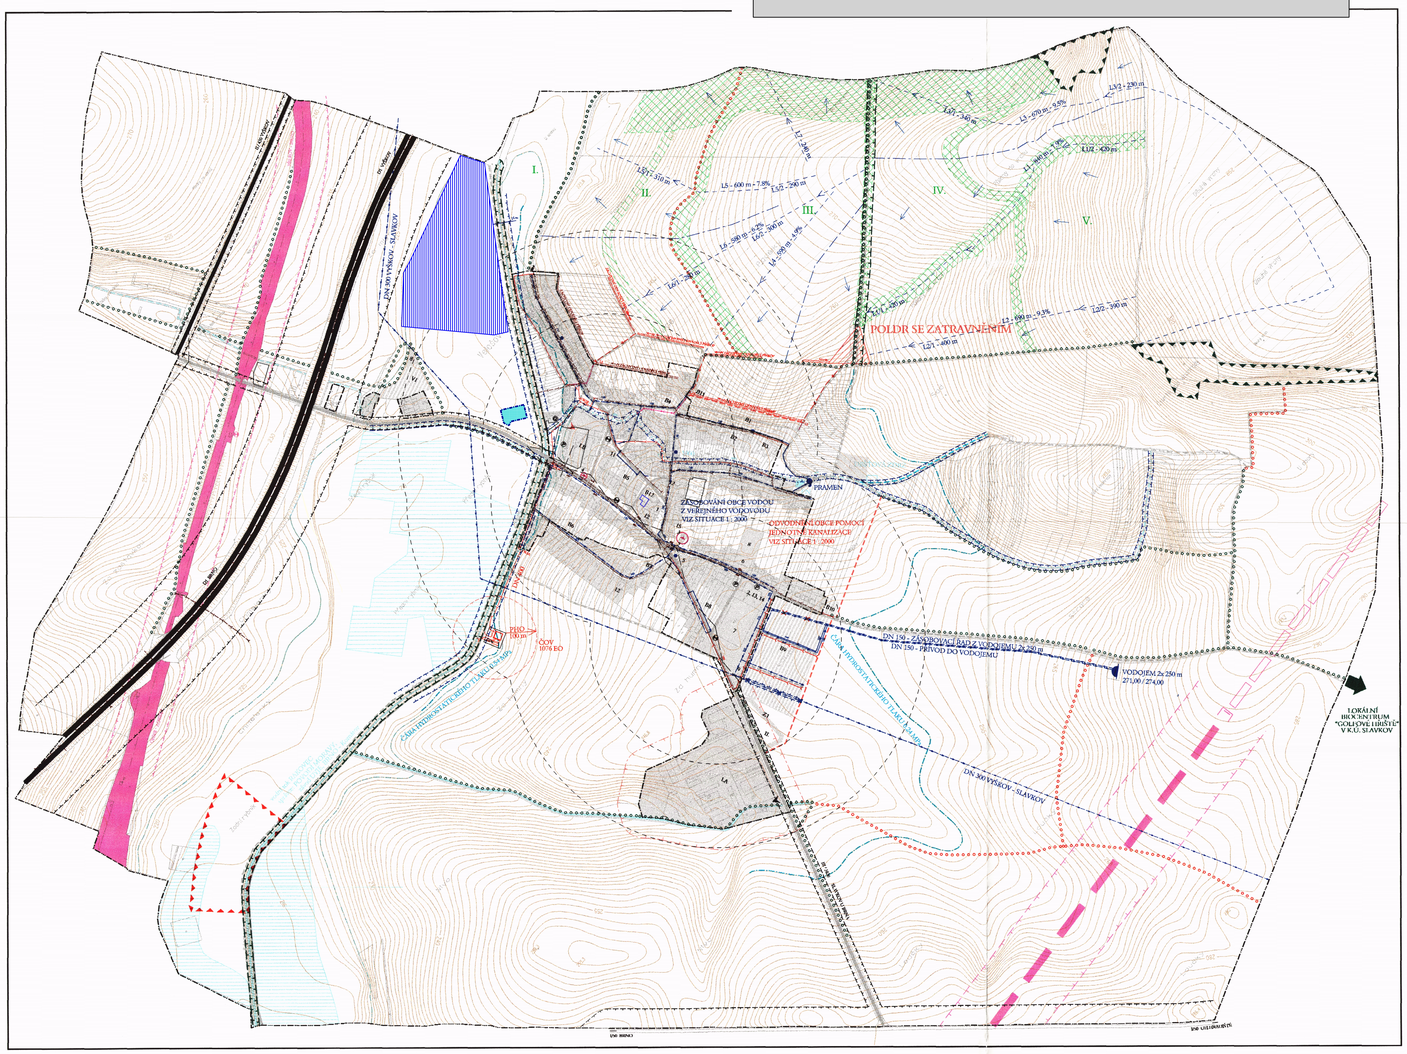

LEGENDA ÚPN SÚ

STAV | NÁVRH | VÝHLED

- HRANICE KATASTRÁLNÍHO ÚZEMÍ
- HRANICE INTRAVILÁNU OBCE K R. 1966
- HRANICE SOUČASNĚ ZASTAVĚNÉHO ÚZEMÍ 1. 1. 1997
- DÁLNICE D1
- SILNICE II. TŘÍDY
- SILNICE III. TŘÍDY
- MÍSTNÍ KOMUNIKACE
- ÚČELOVÉ CESTY
- PĚŠÍ PROPOJENÍ
- OCHRANNÉ SILNIČNÍ PÁSMO
- OCHRANNÉ PÁSMO ŽELEZNICE
- PLOCHA ŽELEZNICE
- TRASA V.R.T. / TRASA VEDENA V TUNELU
- ZASTÁVKY, PARKOVIŠTĚ, GARÁŽE
- DOCHÁZKOVÉ VZDÁLENOSTI
- ROZHLEDOVÁ POLE KŘIŽOVATEK
- HLAVNÍ VJEZDY A VSTUPY
- VODNÍ TOKY A PLOCHY
- ZAKLENUTÝ POTOK
- TOK OBCASNÉHO CHARAKTERU
- MELIOROVANÁ ÚZEMÍ
- PLOCHY TECHNICKÉ VYBAVENOSTI
- NEMOVITÉ KULTURNÍ PAMÁTKY
- DROBNÁ ARCHITEKTURA (PAM. MÍST. VÝZNAMU)
- PÁSMA HYGIENICKÉ OCHRANY
- SMĚR ODVODNĚNÍ EXTRAVILÁNOVÝCH VOD
- POLDR SE ZATRAVNĚNÍM
- ZASAKOVACÍ TRAVNÍ PÁSY SE STROM. POROSTEM
- TRVALÉ TRAVNÍ POROSTY
- ODVODŇOVACÍ PŘÍKOP
- ÚZEMÍ VÝRAZNĚ OHROŽENÉ VODNÍ EROZÍ
- ZASTAVĚNÉ ÚZEMÍ
- HRANICE MÍSTNÍCH ROZVODÍ
- SVODNICE
- VODOHOSPODÁŘSKÝ OKRSEK
- PÁSMO OCHRANY VODNÍHO TOKU
- PÁSMO OCHRANY ZAKLENUTÉHO TOKU
- DEŠŤOVÁ ZDRŽ
- STOKY KANALIZACE JEDNOTNÉ
- STOKY KANALIZACE DEŠŤOVÉ
- OTEVŘENÝ ZÁCHYT. PŘÍKOP S LAPAČEM SPLAVENIN
- ČISTÍRNA ODPADNÍCH VOD
- ODLEHČOVACÍ KOMORA
- VODOVODNÍ ŘADY
- ČÁRA HYDROSTATICKÉHO TLAKU
- VEŘEJNÁ STUDNA
- PRAMEN

OBČANSKÁ VYBAVENOST:

SPRÁVNÍ ZAŘÍZENÍ:
1 OBECNÍ ÚŘAD

KULTURNÍ ZAŘÍZENÍ:
2 KULTURNÍ DŮM
3 KOSTEL - památkově chráněný objekt
4 KAPLE - památkově chráněný objekt

ŠKOLSKÁ ZAŘÍZENÍ:
5 ZÁKLADNÍ ŠKOLA
6 MATEŘSKÁ ŠKOLA

TĚLOVÝCHOVA A SPORT:
7 SPORTOVNÍ AREÁL
8 TENISOVÉ KURTY
9 DROBNÁ HŘIŠTĚ PRO DĚTI A MLÁDEŽ
10 CVIČIŠTĚ KYNOLOGICKÉHO SDRUŽENÍ

OBCHODNÍ ZAŘÍZENÍ:
11 NÁKUPNÍ STŘEDISKO
12 PRODEJNA

SLUŽBY:
13 POHOSTINSKÉ ZAŘÍZENÍ
14 POŽÁRNÍ ZBROJNICE
15 HŘBITOV
16 VÍCEÚČELOVÁ A RETENČNÍ VODNÍ NÁDRŽ

VÝROBA:
I.A a.s. RAKOVEC, zemědělská farma
I.B a.s. RAKOVEC, výrobní a skladový areál
I.C a.s. RAKOVEC, sklad ovoce
II. PODNIKATELSKÉ AKTIVITY, DROBNÁ VÝROBA - návrh

- OCHRANNÉ PÁSMO VODOVODU
- BIOCENTRUM FUNK. A VYMEZ.
- BIOCENTRUM FUNK. A VYMEZ.
- BIOCENTRUM NOVĚ NAVRH.
- BIOKORIDOR FUNK. A VYMEZ.
- INTERAKČNÍ PRVEK

POZNÁMKA:
ÚZEMNÍ SYSTÉM EKOLOGICKÝ JE PŘEVZAT Z ELABORÁTU:
"GENEREL LOKÁLNÍHO ÚSES VELEŠOVICE", ing. DRAGA KOLÁŘOVÁ, EKOLOGICKÉ PROJEKTOVÁNÍ BRNO 1996.

LEGENDA ZMĚNY Č. 1 ÚPN SÚ

Stav | Návrh | Výhled

- ČISTÍRNA ODPADNÍCH VOD
- VODNÍ PLOCHY

LEGENDA ZMĚN Č. 2 A 3 ÚPN SÚ

- HRANICE ZASTAVITELNÝCH PLOCH
- HRANICE PLOCH PŘESTAVBY NAVRŽENÝCH ZMĚNOU Č. 3

ZMĚNAMI Č. 2 A 3 ÚPN SÚ NEJSOU NAVRŽENY ŽÁDNÉ ZÁSADY TÝKAJÍCÍ SE VODNÍHO HOSPODÁŘSTVÍ

ZÁZNAM O ÚČINNOSTI

Dokumentační výstup:	Zastupitelstvo obce Velešovice
Pořadové číslo posledních změny:	Změna č. 3
Datum nabytí účinnosti posledních změny:	
Pořizovatel:	Městský úřad Slavkov u Brna Odb. stavebního úřadu a územního rozvoje
Oprávněná úřední osoba pořizovatele:	
Jméno a příjmení:	
Funkce:	
Podpis:	
Otisk úředního razítka:	

ÚPN SÚ VELEŠOVICE
PRÁVNÍ STAV PO ZMĚNĚ Č. 3

VÝKRES:	VODNÍ HOSPODÁŘSTVÍ	1:5 000
POŘIZOVATEL:	MĚSTSKÝ ÚŘAD SLAVKOV U BRNA	
ZPRACOVATEL:	STUDIO REGION, S.R.O. IČ: 276 81 921, ZELNÁ 13, 619 00 BRNO	3b
VEDOUCÍ PROJEKTANT:	ING. ARCH. MILOSLAV SOHR, Ph.D.	
FÁZE: PRÁVNÍ STAV	KVĚTEN 2015	