


BOŠOVICE

ÚZEMNÍ PLÁN - NÁVRH

stav	návrh	
		SILNICE II. TŘÍDY
		MÍSTNÍ KOMUNIKACE / SMĚRY ROZVOJE
		ZEMĚDĚLSKÉ A ÚČELOVÉ CESTY
		PĚŠÍ CESTY
		FUNKČNÍ SKUPINA, TYP
		CYKLOTRASA
		AUTOBUSOVÉ ZASTÁVKY
		PARKOVIŠTĚ, POČET MÍST
		HROMADNÉ GARÁŽE
		ROZHLEDOVÉ TROJÚHELNÍKY
		ZAČÁTEK / KONEC PRŮJEZDNÍHO ÚSEKU
		IZOCHRONA DOSTUPNOSTI - BUS 8 min
		OCHRANNÁ PÁSMA
		HLUKOVÉ PÁSMA
		HRANICE ZASTAVĚNÉHO ÚZEMÍ
		HRANICE ZASTAVITELNÝCH PLOCH
		PLOCHY VÝSTAVBY

KONCEPCE DOPRAVY

3

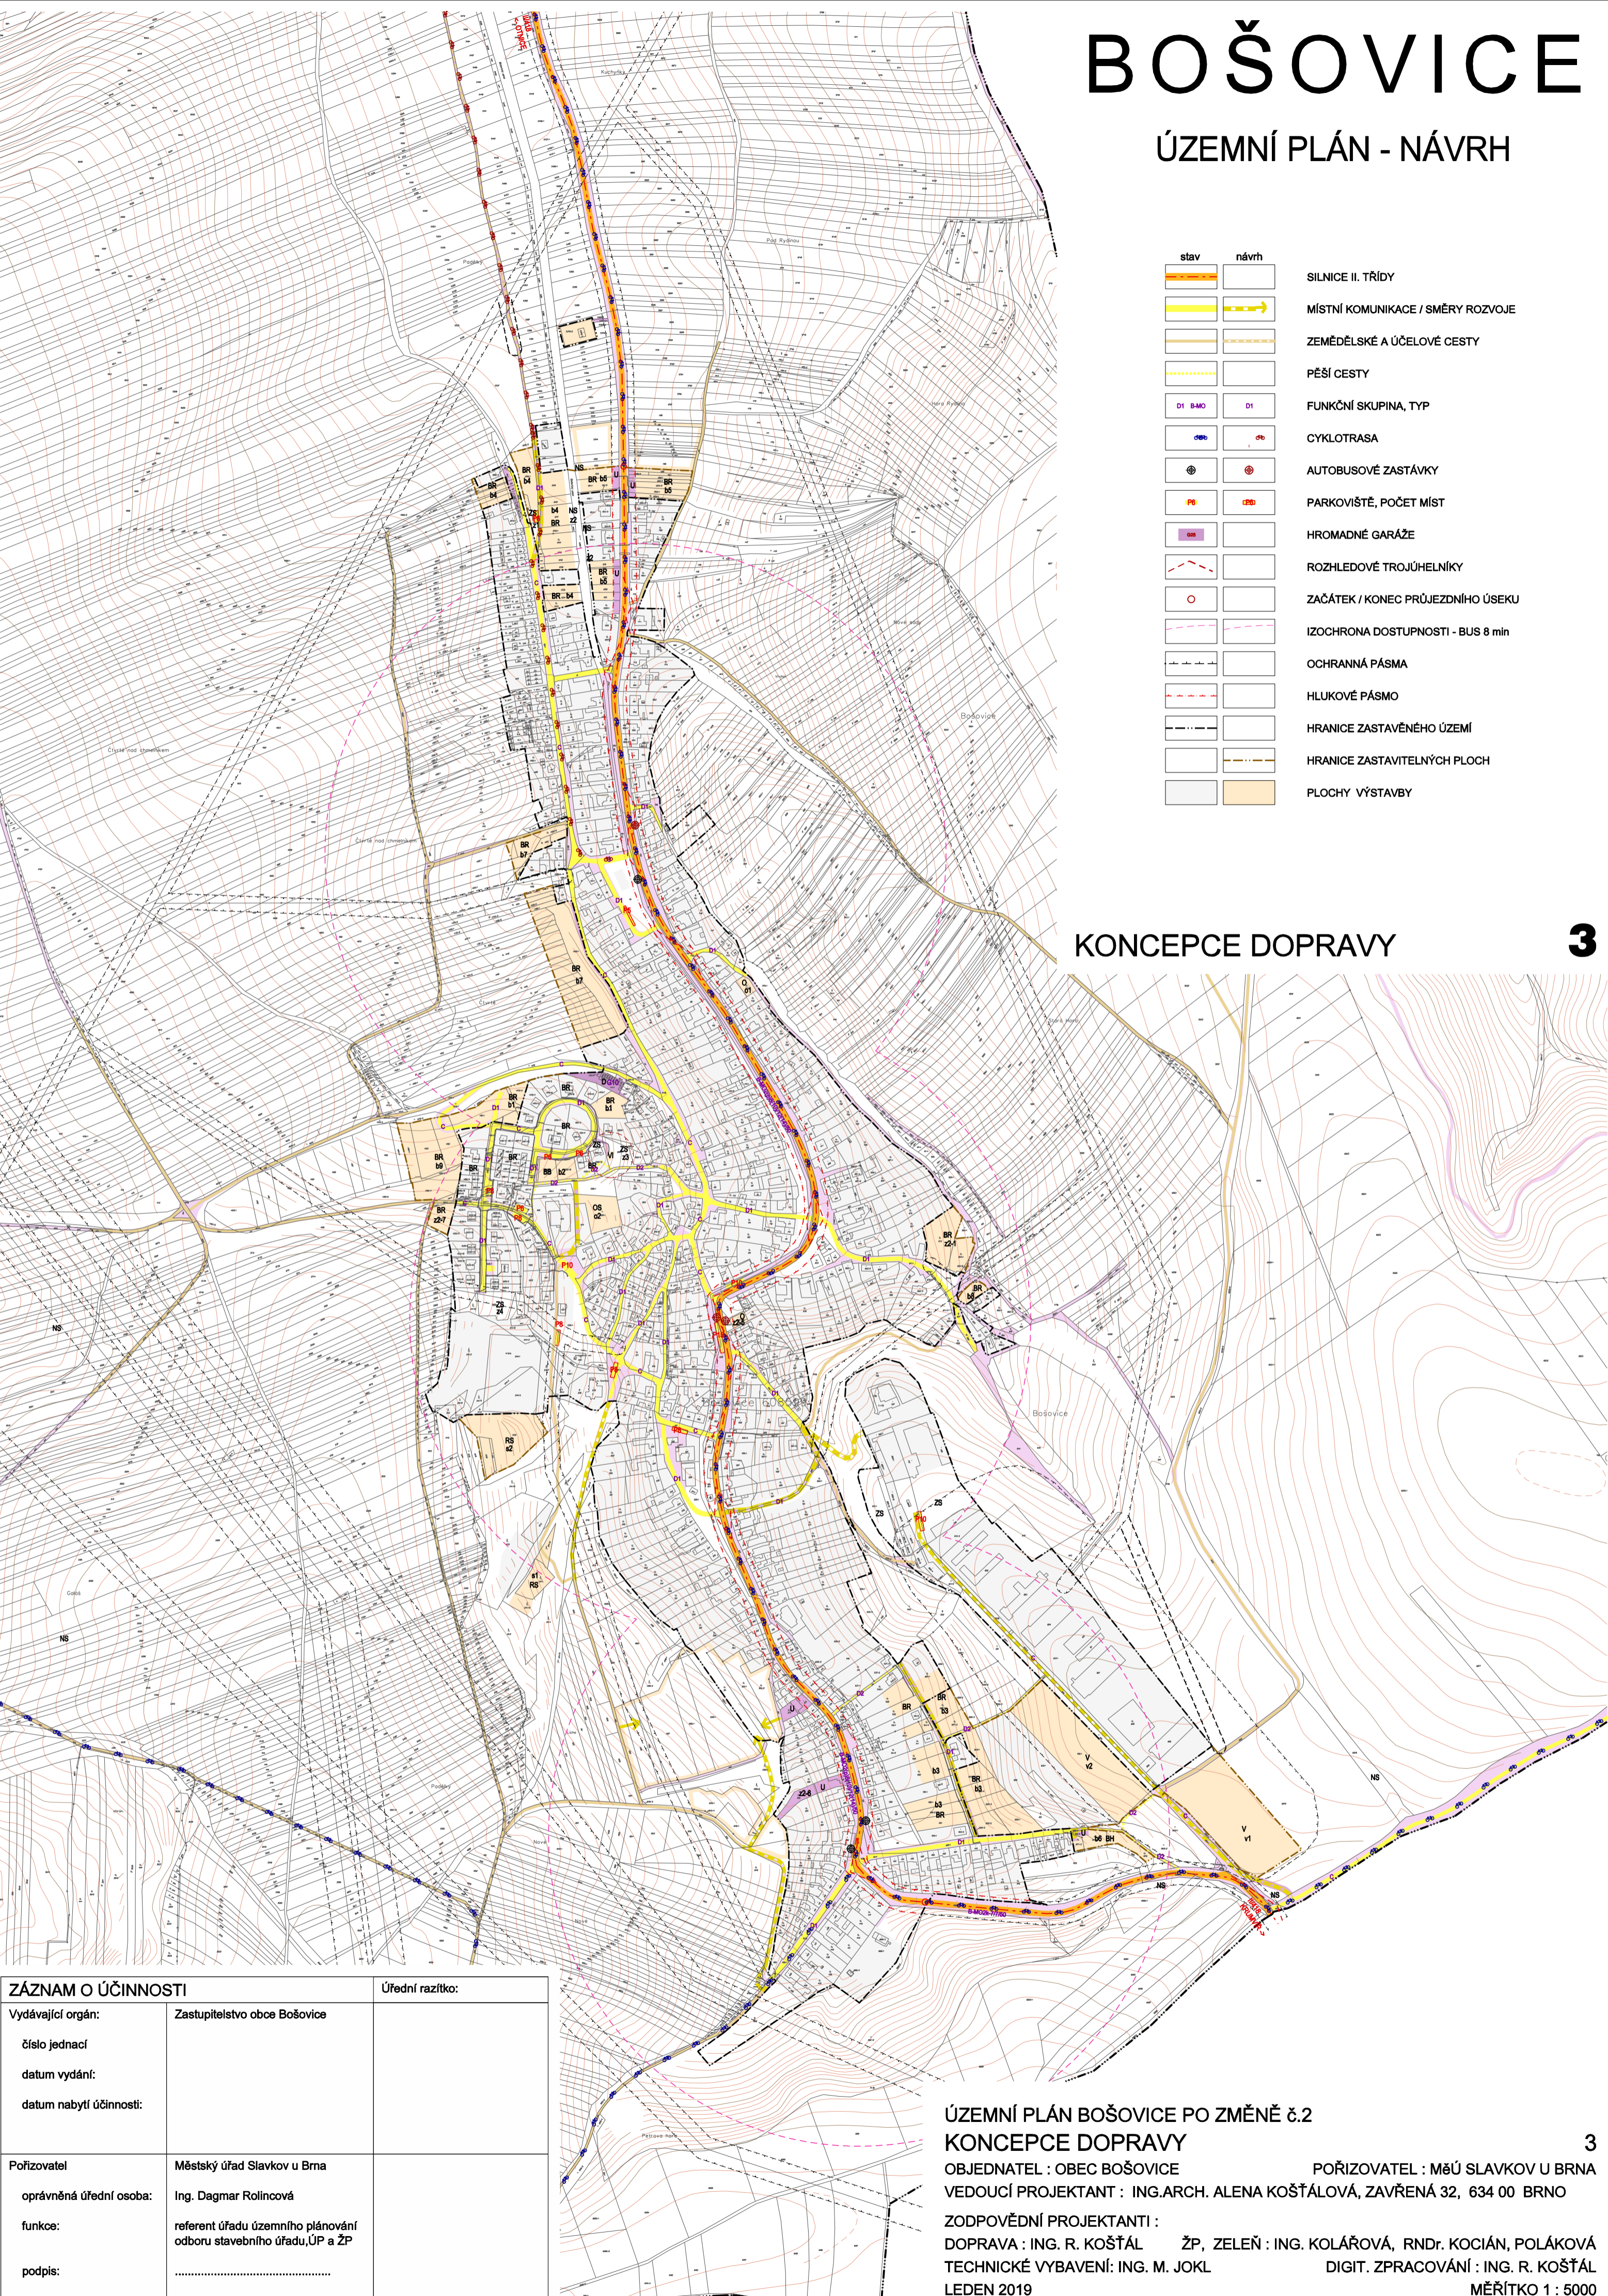

ZÁZNAM O ÚČINNOSTI		Úřední razítko:
Vydávající orgán:	Zastupitelstvo obce Bošovice	
číslo jednací:		
datum vydání:		
datum nabytí účinnosti:		
Pořizovatel	Městský úřad Slavkov u Brna	
oprávněná úřední osoba:	Ing. Dagmar Rolincová	
funkce:	referent úřadu územního plánování odboru stavebního úřadu, ÚP a ŽP	
podpis:	

ÚZEMNÍ PLÁN BOŠOVICE PO ZMĚNĚ č.2
KONCEPCE DOPRAVY
 OBJEDNATEL : OBEC BOŠOVICE
 POŘIZOVATEL : MěÚ SLAVKOV U BRNA
 VEDOUČÍ PROJEKTANT : ING.ARCH. ALENA KOŠŤÁLOVÁ, ZAVŘENÁ 32, 634 00 BRNO
 ZODPOVĚDNÍ PROJEKTANTI :
 DOPRAVA : ING. R. KOŠŤÁL ŽP, ZELEŇ : ING. KOLÁŘOVÁ, RNDr. KOCIÁN, POLÁKOVÁ
 TECHNICKÉ VYBAVENÍ : ING. M. JOKL DIGIT. ZPRACOVÁNÍ : ING. R. KOŠŤÁL
 LEDEN 2019 MĚŘÍTKO 1 : 5000