


# BOŠOVICE

## ODŮVODNĚNÍ ÚZEMNÍHO PLÁNU

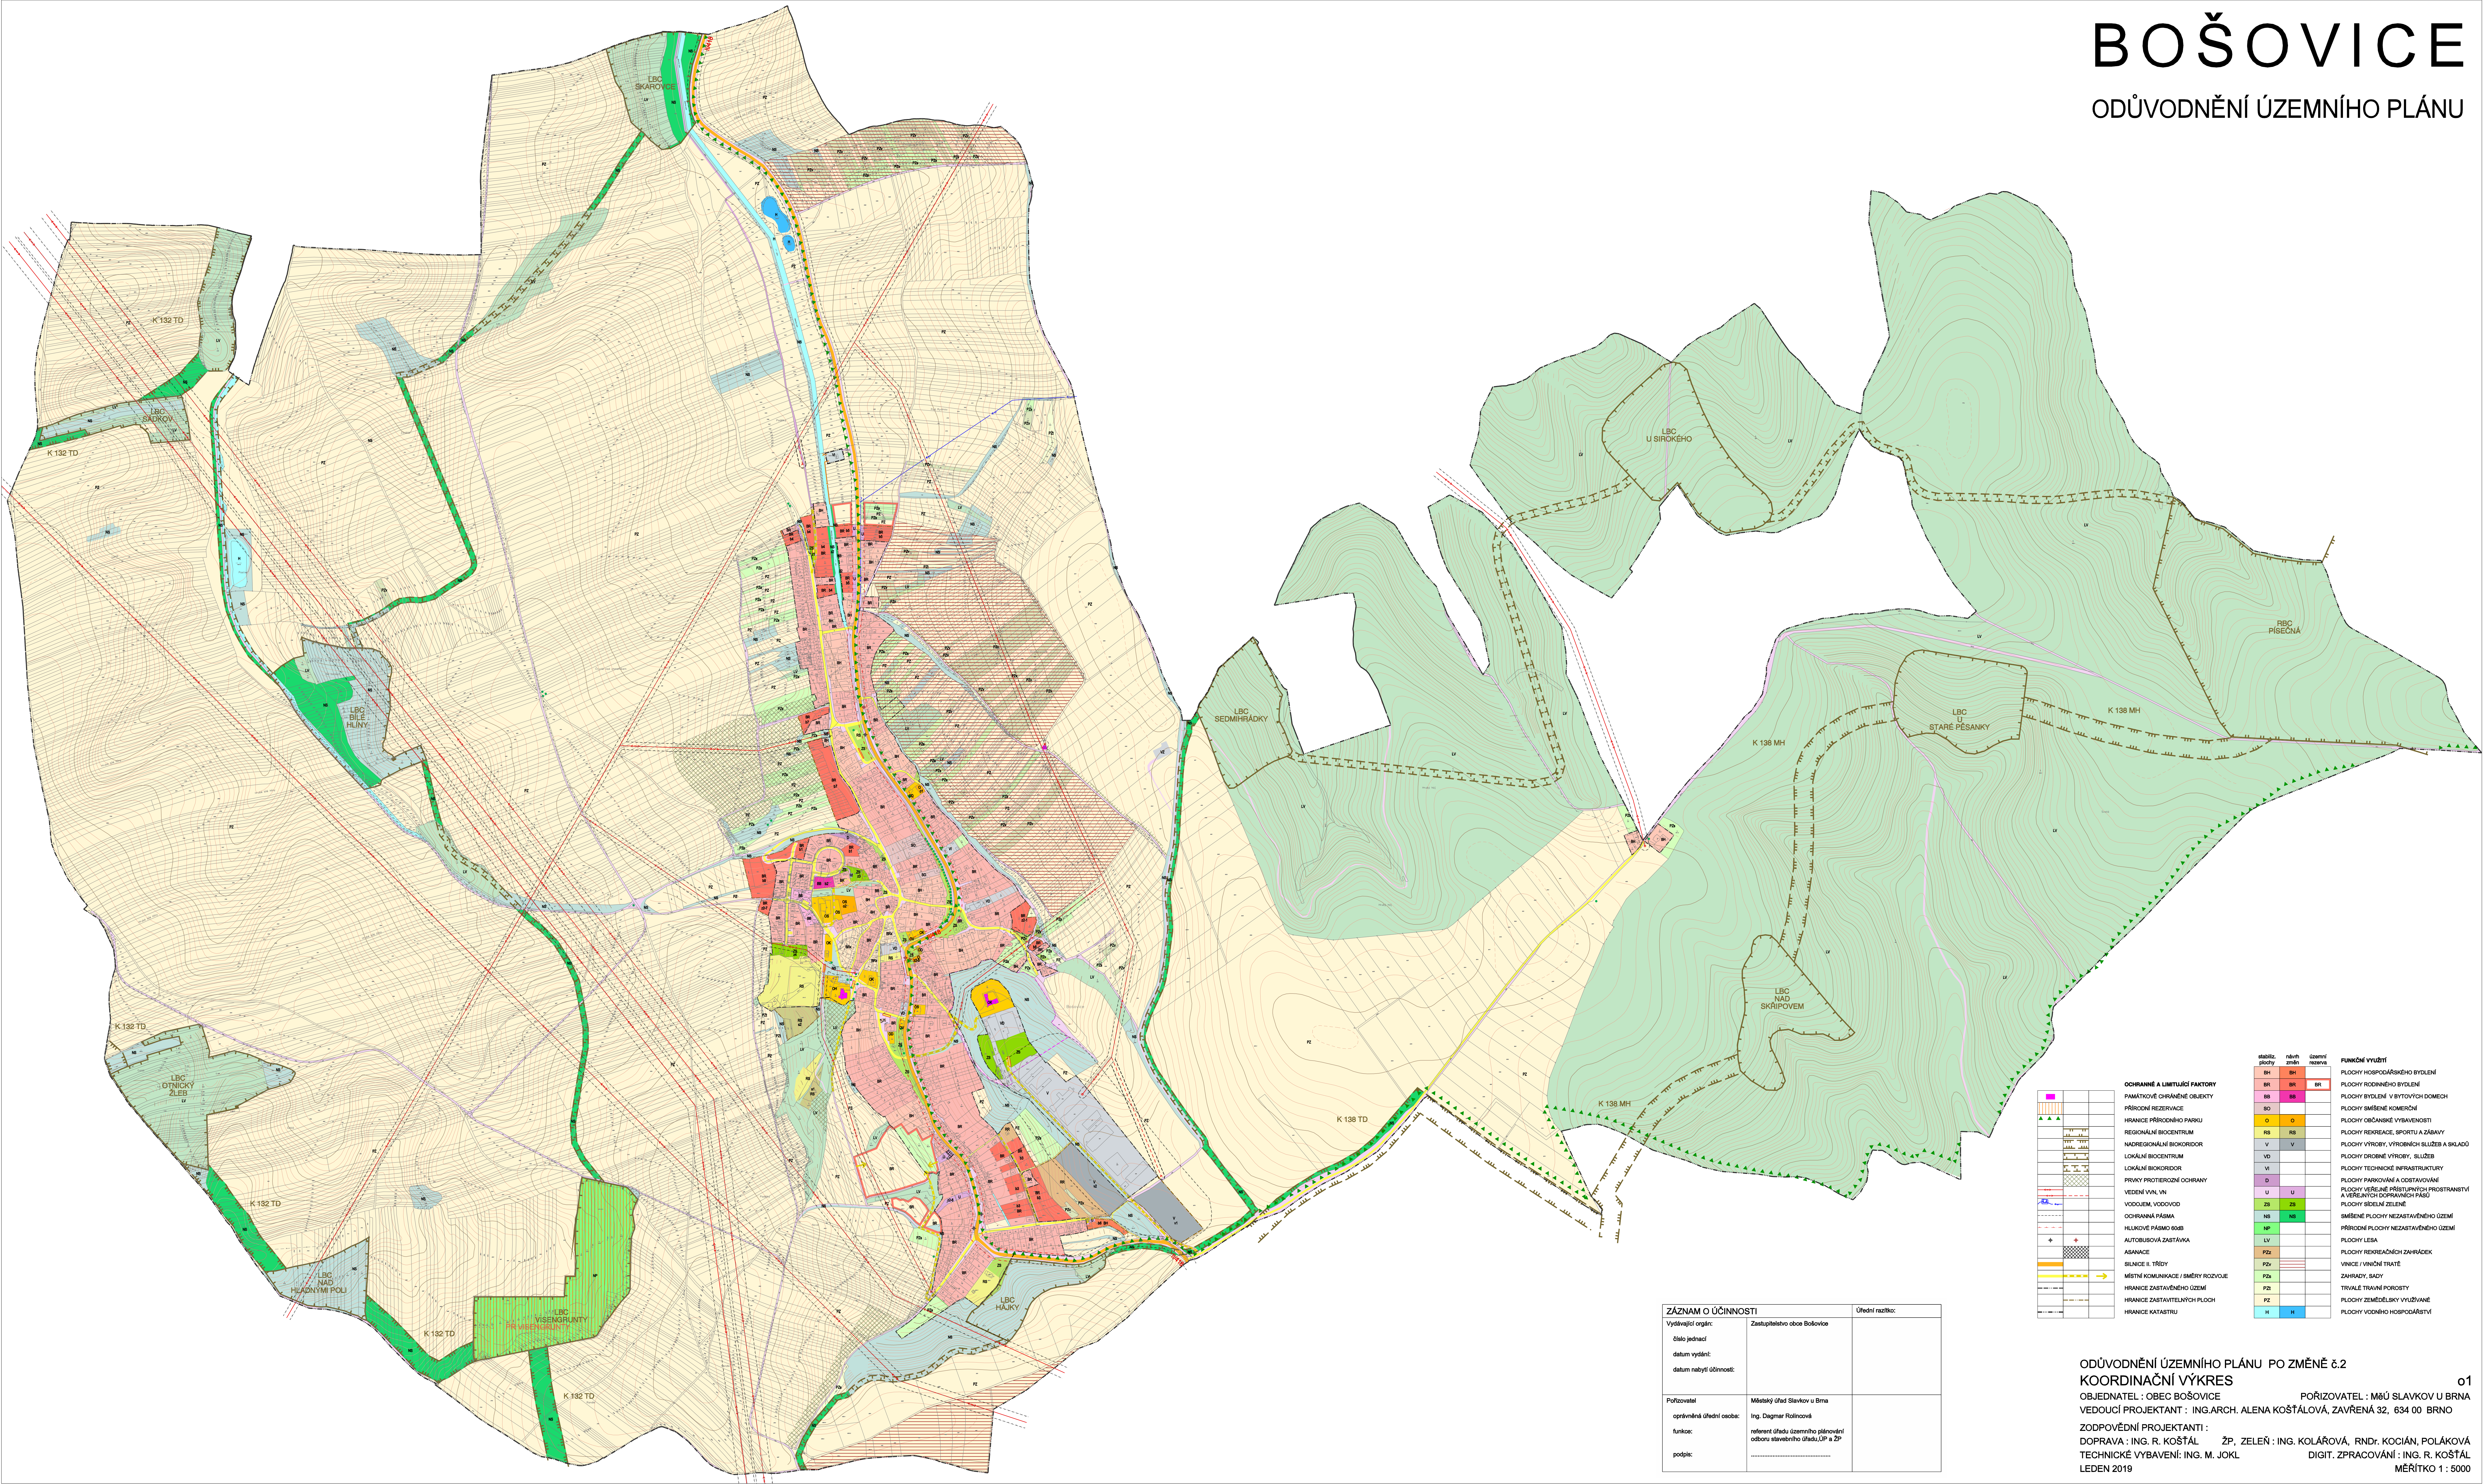

stabiliz. plochy	základní zóna	územní rezervy	FUNKČNÍ VYUŽITÍ
BH	BH		PLOCHY HOSPODÁŘSKÉHO BYDLENÍ
BR	BR	BR	PLOCHY RODINNÉHO BYDLENÍ
BS	BS		PLOCHY BYDLENÍ V BYTOVÝCH DOMECH
BO			PLOCHY SMÍŠENÉ KVMERČNÍ
O	O		PLOCHY OBČANSKÉ VYBAVENOSTI
RS	RS		PLOCHY REKREACE, SPORTU A ZABAVY
V	V		PLOCHY VÝROBY, VÝROBNÍCH SLUŽEB A SKLADOV
VD			PLOCHY DROBNÉ VÝROBY, SLUŽEB
VI			PLOCHY TECHNICKÉ INFRASTRUKTURY
D			PLOCHY PARKOVÁNÍ A ODSTAVOVÁNÍ
U	U		PLOCHY VEŘEJNÉ PRÁSTUPNÝCH PROSTRANSTVÍ A VEŘEJNÝCH DOPRAVNÍCH PÁSOV
ZB	ZB		PLOCHY ŠIDELNÉ ZELENĚ
NS	NS		SMÍŠENÉ PLOCHY NEZASTAVĚNÉHO ÚZEMÍ
NP			PŘÍRODNÍ PLOCHY NEZASTAVĚNÉHO ÚZEMÍ
LV			PLOCHY LESA
PZ			PLOCHY REKREAČNÍCH ZAHRADEK
PZv			VNICE / VNÍČNÍ TRATE
PZs			ZAHRADY, SADY
PZt			TRVALÉ TRÁVNÍ POROSTY
PZ			PLOCHY ZEMĚDĚLSKÝ VYUŽÍVANÉ
H	H		PLOCHY VODNÍHO HOSPODÁŘSTVÍ

Symbol	Popis
[Symbol]	OCHRANNÉ A LIMITUJÍCÍ FAKTORY
[Symbol]	PAMÁTKOVÉ CHRÁNĚNÉ OBJEKTY
[Symbol]	PŘÍRODNÍ REZERVACE
[Symbol]	HRANICE PŘÍRODNÍHO PARKU
[Symbol]	REGIONÁLNÍ BIOCENTRUM
[Symbol]	NADREGIONÁLNÍ BIOKORIDOR
[Symbol]	LOKÁLNÍ BIOCENTRUM
[Symbol]	LOKÁLNÍ BIOKORIDOR
[Symbol]	PŘÍRODNÍ PROTIEROZNÍ OCHRANY
[Symbol]	VEDENÍ VVN, VN
[Symbol]	VODOJEM, VODOVOD
[Symbol]	OCHRANNÁ PÁSMO
[Symbol]	HLUKOVÉ PÁSMO 60dB
[Symbol]	AUTOBUSOVÁ ZASTÁVKA
[Symbol]	ASANACE
[Symbol]	SILNICE II. TŘÍDY
[Symbol]	MÍSTNÍ KOMUNIKACE / SMĚRY ROZVOJE
[Symbol]	HRANICE ZASTAVĚNÉHO ÚZEMÍ
[Symbol]	HRANICE ZASTAVĚNÝCH PLOCH
[Symbol]	HRANICE KATASTRU

ZÁZNAM O ÚČINNOSTI		Úřední raztko:
Vydávající orgán:	Zastupitelstvo obce Bošovice	
číslo jednací:		
datum vydání:		
datum nabytí účinnosti:		
Pořizovatel:	Městský Úřad Slavkov u Brna	
oprávněná úřední osoba:	Ing. Dagmar Rolínková	
funkce:	referent úřadu územního plánování odboru stavebního úřadu, ÚP a ZP	
podpis:		

ODŮVODNĚNÍ ÚZEMNÍHO PLÁNU PO ZMĚNĚ č.2  
 KOORDINAČNÍ VÝKRES  
 OBJEDNATEL : OBEC BOŠOVICE POŘIZOVATEL : M&U SLAVKOV U BRNA  
 VELOCIT. PROJEKTANT : ING.ARCH. ALENA KOŠTÁLOVÁ, ZAVŘENÁ 32, 634 00 BRNO  
 ZODPOVĚDNÍ PROJEKTANTI :  
 DOPRAVA : ING. R. KOŠTÁL ŽP, ZELENĚ : ING. KOLÁŘOVÁ, RNDR. KOČIÁN, POLÁKOVÁ  
 TECHNICKÉ VYBAVENÍ : ING. M. JOKL DIGIT. ZPRACOVÁNÍ : ING. R. KOŠTÁL  
 LEDEN 2019 MĚŘÍTKO 1 : 5000