


BOŠOVICE

ÚZEMNÍ PLÁN - NÁVRH

stav	návrh	
		VENKOVNÍ VVN
		VENKOVNÍ VN
		TRAFOSTANICE
		STL PLYNOVOD
		ZÁKLADOVÁ STANICE GSM
		HRANICE ZASTAVĚNÉHO ÚZEMÍ
		HRANICE ZASTAVITELNÝCH PLOCH
		PLOCHY VÝSTAVBY

KONCEPCE ENERGETIKY

5

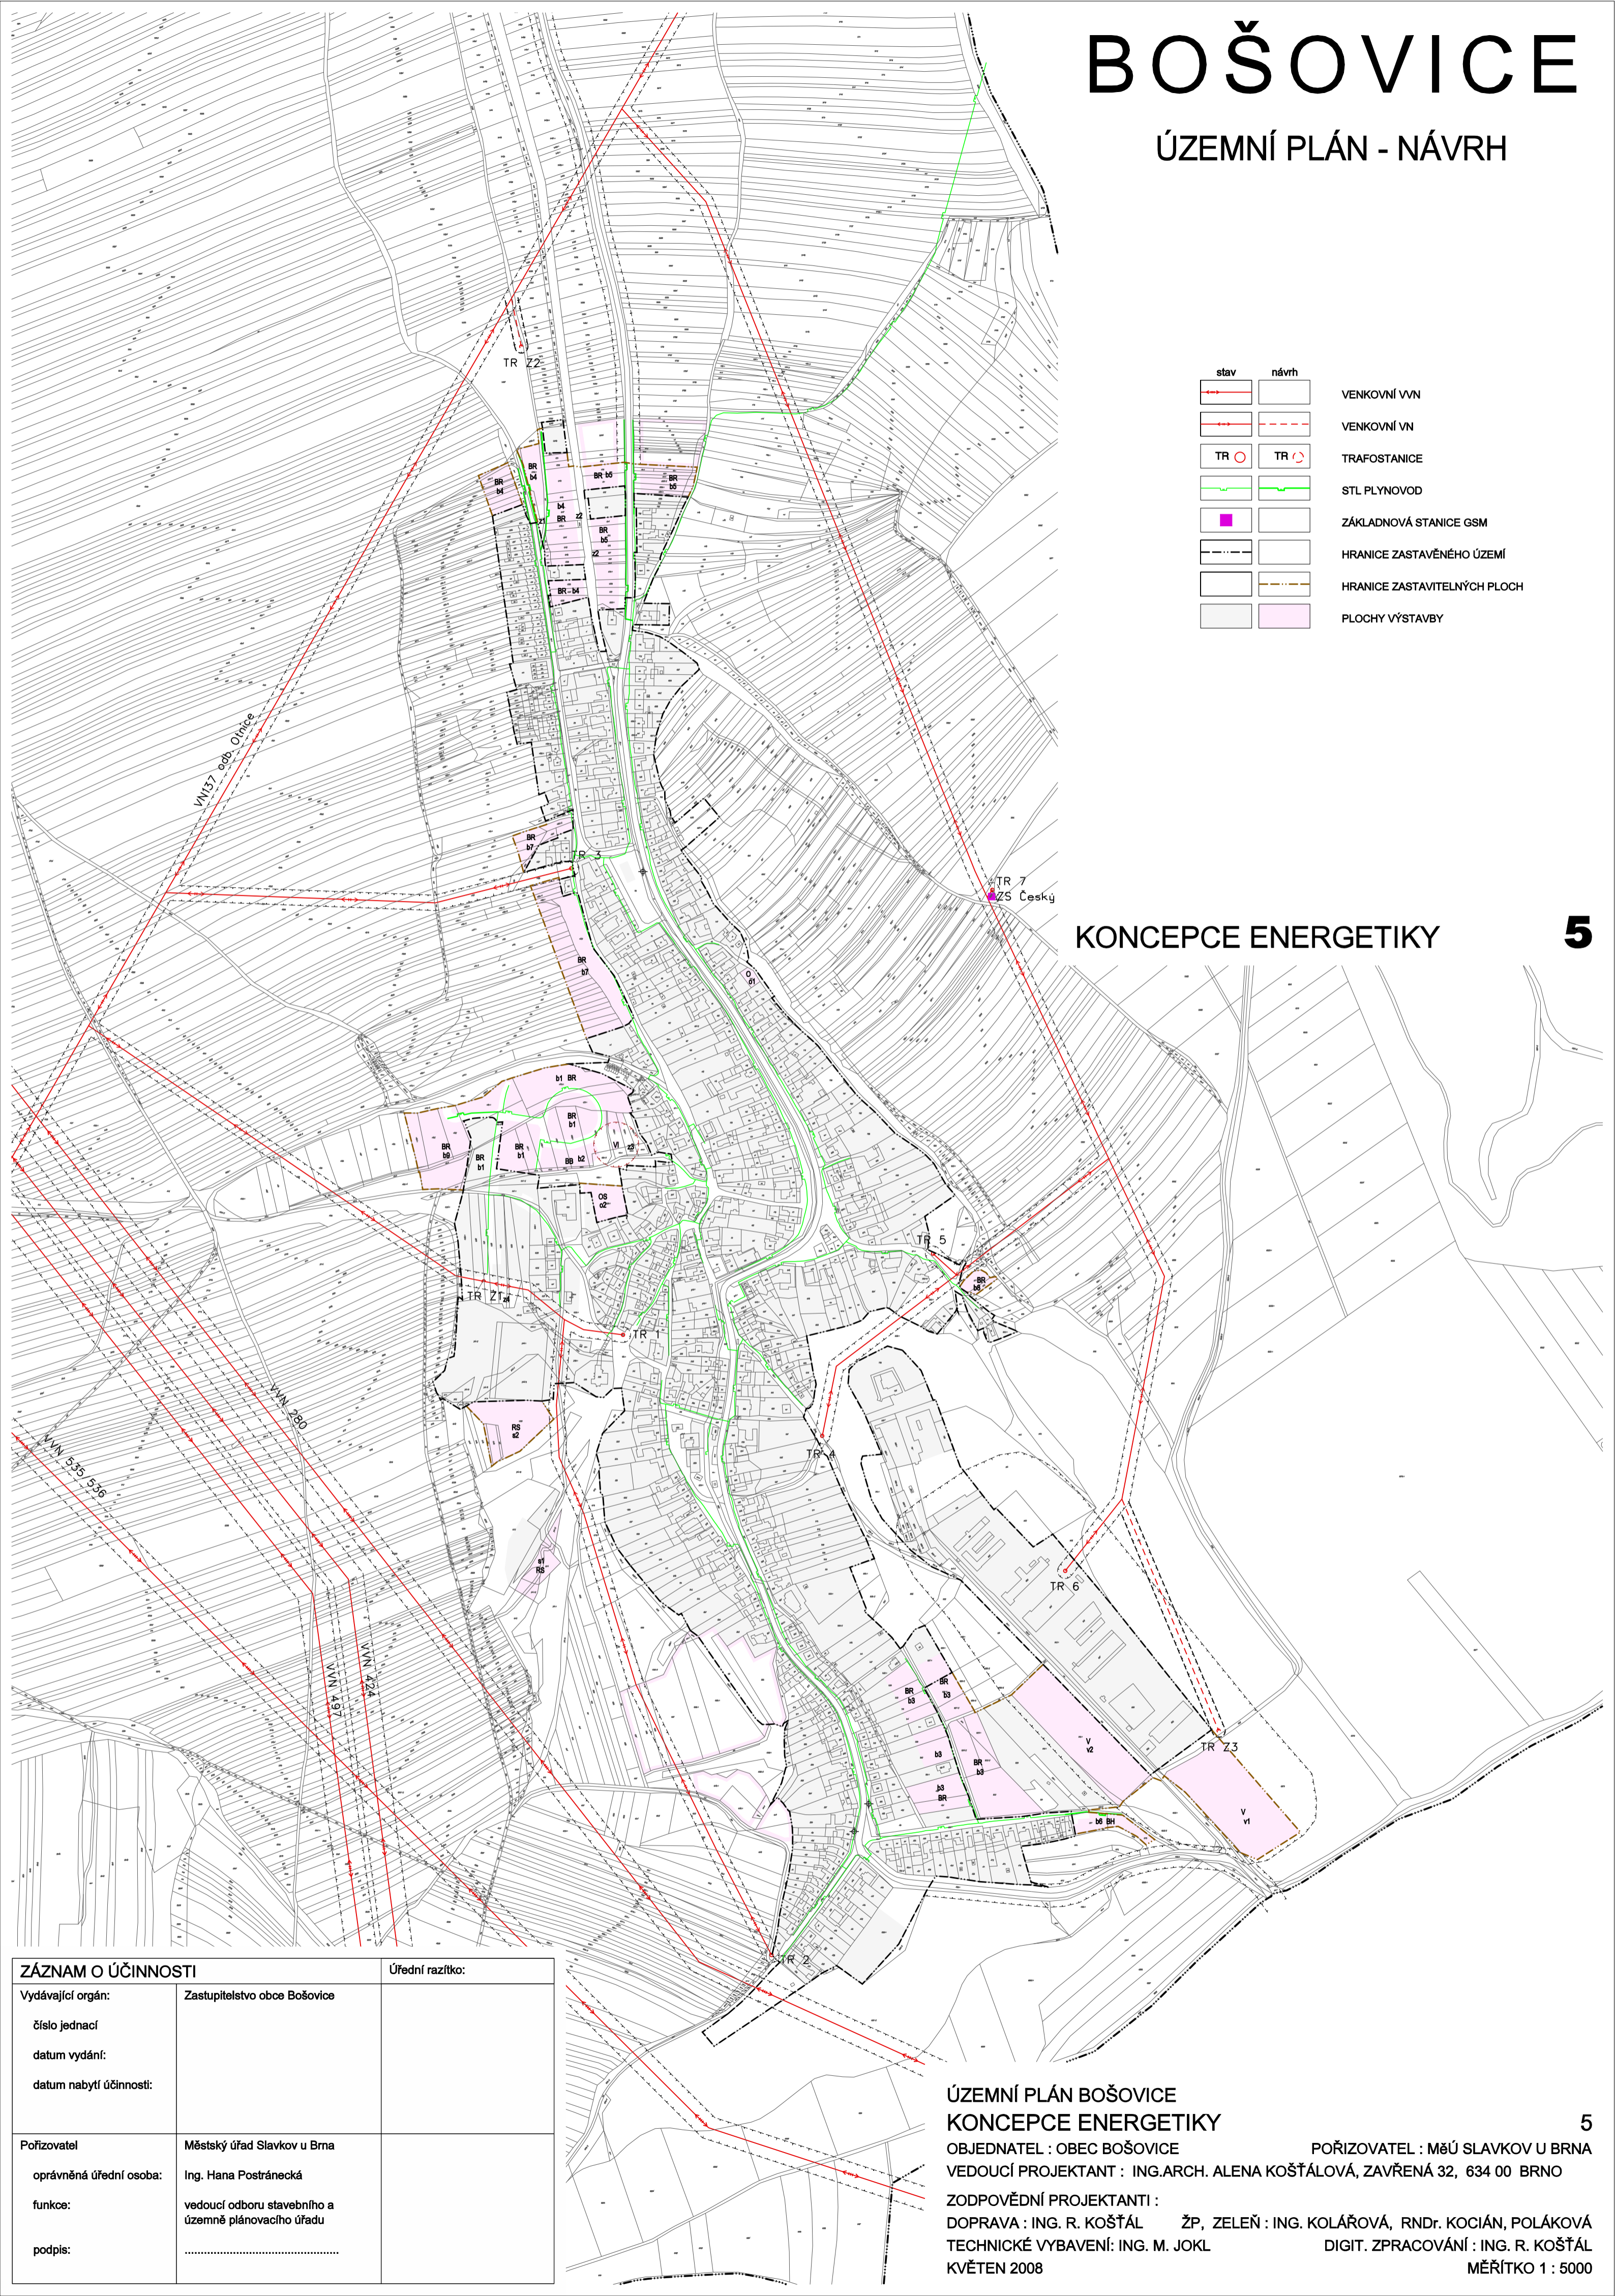

ZÁZNAM O ÚČINNOSTI		Úřední razítko:
Vydávající orgán:	Zastupitelstvo obce Bošovice	
číslo jednací:		
datum vydání:		
datum nabytí účinnosti:		
Pořizovatel	Městský úřad Slavkov u Brna	
oprávněná úřední osoba:	Ing. Hana Postránecká	
funkce:	vedoucí odboru stavebního a územně plánovacího úřadu	
podpis:	

ÚZEMNÍ PLÁN BOŠOVICE
KONCEPCE ENERGETIKY
 OBJEDNATEL : OBEC BOŠOVICE
 VEDOUCÍ PROJEKTANT : ING.ARCH. ALENA KOŠŤÁLOVÁ, ZAVŘENÁ 32, 634 00 BRNO
 POŘIZOVATEL : MěÚ SLAVKOV U BRNA
 ZODPOVĚDNÍ PROJEKTANTI :
 DOPRAVA : ING. R. KOŠŤÁL ŽP, ZELEŇ : ING. KOLÁŘOVÁ, RNDr. KOCIÁN, POLÁKOVÁ
 TECHNICKÉ VYBAVENÍ : ING. M. JOKL DIGIT. ZPRACOVÁNÍ : ING. R. KOŠŤÁL
 KVĚTEN 2008 MĚŘÍTKO 1 : 5000