

BOŠOVICE

ODŮVODNĚNÍ ÚZEMNÍHO PLÁNU

	NAVRŽENÉ PLOCHY K ZÁBORU ZPF
	ZMĚNA NA REKREAČNÍ ZELEŇ
	ČÍSLA LOKALIT
	KVALITA ZPF DLE BPEJ
	PRVKY ÚSES
	OCHRANNÁ PÁSMA
	HRANICE ZASTAVĚNÉHO ÚZEMÍ
	HRANICE ZASTAVITELNÝCH PLOCH


č.lok.	využití	umíst.	etapa výst.	plocha	zábor ZPF
b3	RODINNÉ DOMY	ZE	I	1,45	0,15
b4	RODINNÉ DOMY	E	I	0,98	0,16
b5	RODINNÉ DOMY	E	I	1,04	0,20
b6	RODINNÉ DOMY	E	I	0,19	0,04
b7	RODINNÉ DOMY	E	II	0,92	0,15
b8	RODINNÉ DOMY	E	I	0,08	0,02
b9	RODINNÉ DOMY	E	II	0,66	0,35
o1	OBČANSKÁ VYBAVENOST	E	II	0,03	0,03
o2	ROZŠÍŘENÍ MŠ	E	II	0,19	0,06
v1	VÝROBA	E	I	1,25	1,25
v2	VÝROBA	E	II	1,18	1,18
z1	ZELEŇ	E	I	0,03	0,03
z2	ZELEŇ	E	I	0,30	0,30
z3	ZELEŇ	E	I	0,25	0,25
s2	HŘIŠTĚ	E	I	0,02	0,02
CELKEM				8,57	4,19

změna charakteru plochy				
č.lok.	využití	umíst.	etapa výst.	plocha
s1	REKREAČNÍ ZELEŇ	E	I	0,22

POZN: UMÍSTĚNÍ - Z - SOUČASNĚ ZASTAVĚNÉ PLOCHY
- E - MIMO SOUČASNĚ ZASTAVĚNÉ PLOCHY

ZÁBOR ZPF A PUPFL, ETAPIZACE

o3

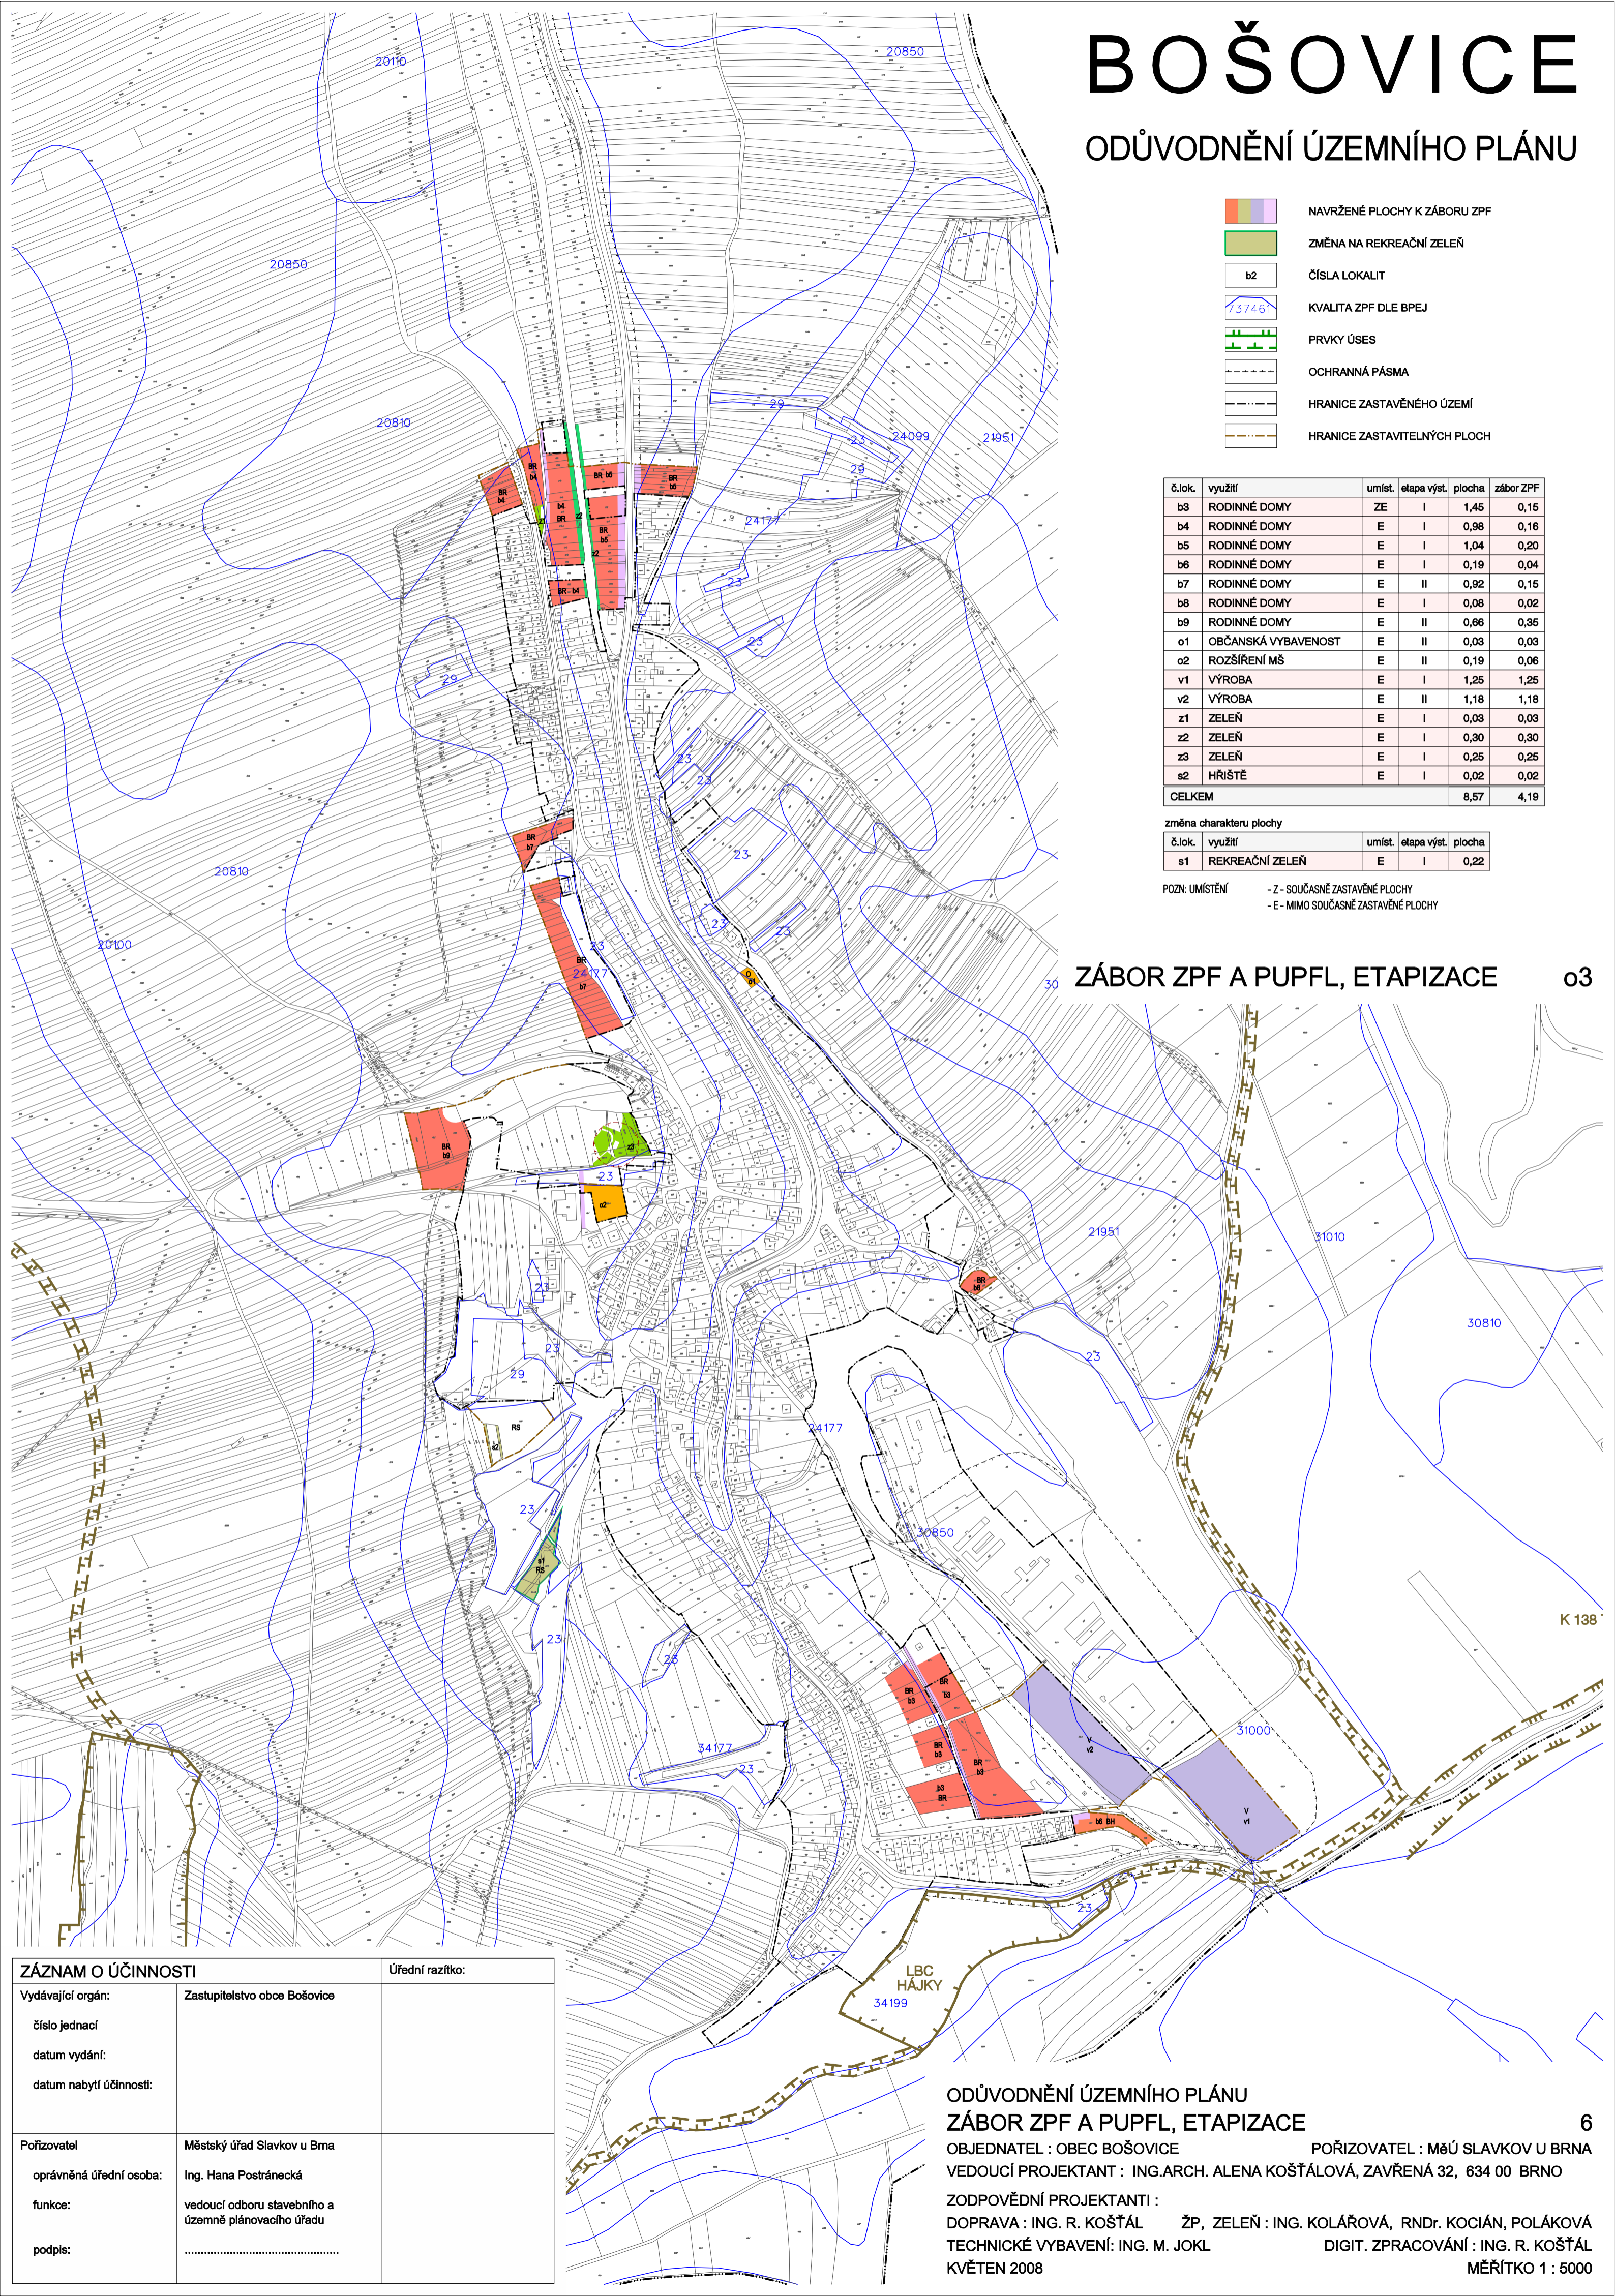

ZÁZNAM O ÚČINNOSTI		Úřední razítko:
Vydávající orgán:	Zastupitelstvo obce Bošovice	
číslo jednací:		
datum vydání:		
datum nabytí účinnosti:		
Pořizovatel	Městský úřad Slavkov u Brna	
oprávněná úřední osoba:	Ing. Hana Postránecká	
funkce:	vedoucí odboru stavebního a územně plánovacího úřadu	
podpis:	

ODŮVODNĚNÍ ÚZEMNÍHO PLÁNU
ZÁBOR ZPF A PUPFL, ETAPIZACE

OBJEDNATEL : OBEC BOŠOVICE
VEDOUČÍ PROJEKTANT : ING.ARCH. ALENA KOŠŤALOVÁ, ZAVŘENÁ 32, 634 00 BRNO

POŘIZOVATEL : MĚÚ SLAVKOV U BRNA
ZODPOVĚDNÍ PROJEKTANTI :
DOPRAVA : ING. R. KOŠŤÁL
TECHNICKÉ VYBAVENÍ : ING. M. JOKL

ŽP, ZELEŇ : ING. KOLÁŘOVÁ, RNDr. KOCIÁN, POLÁKOVÁ
DIGIT. ZPRACOVÁNÍ : ING. R. KOŠŤÁL

6
MĚŘÍTKO 1 : 5000