ÚPN OBCE HODĚJICE - ČISTOPIS

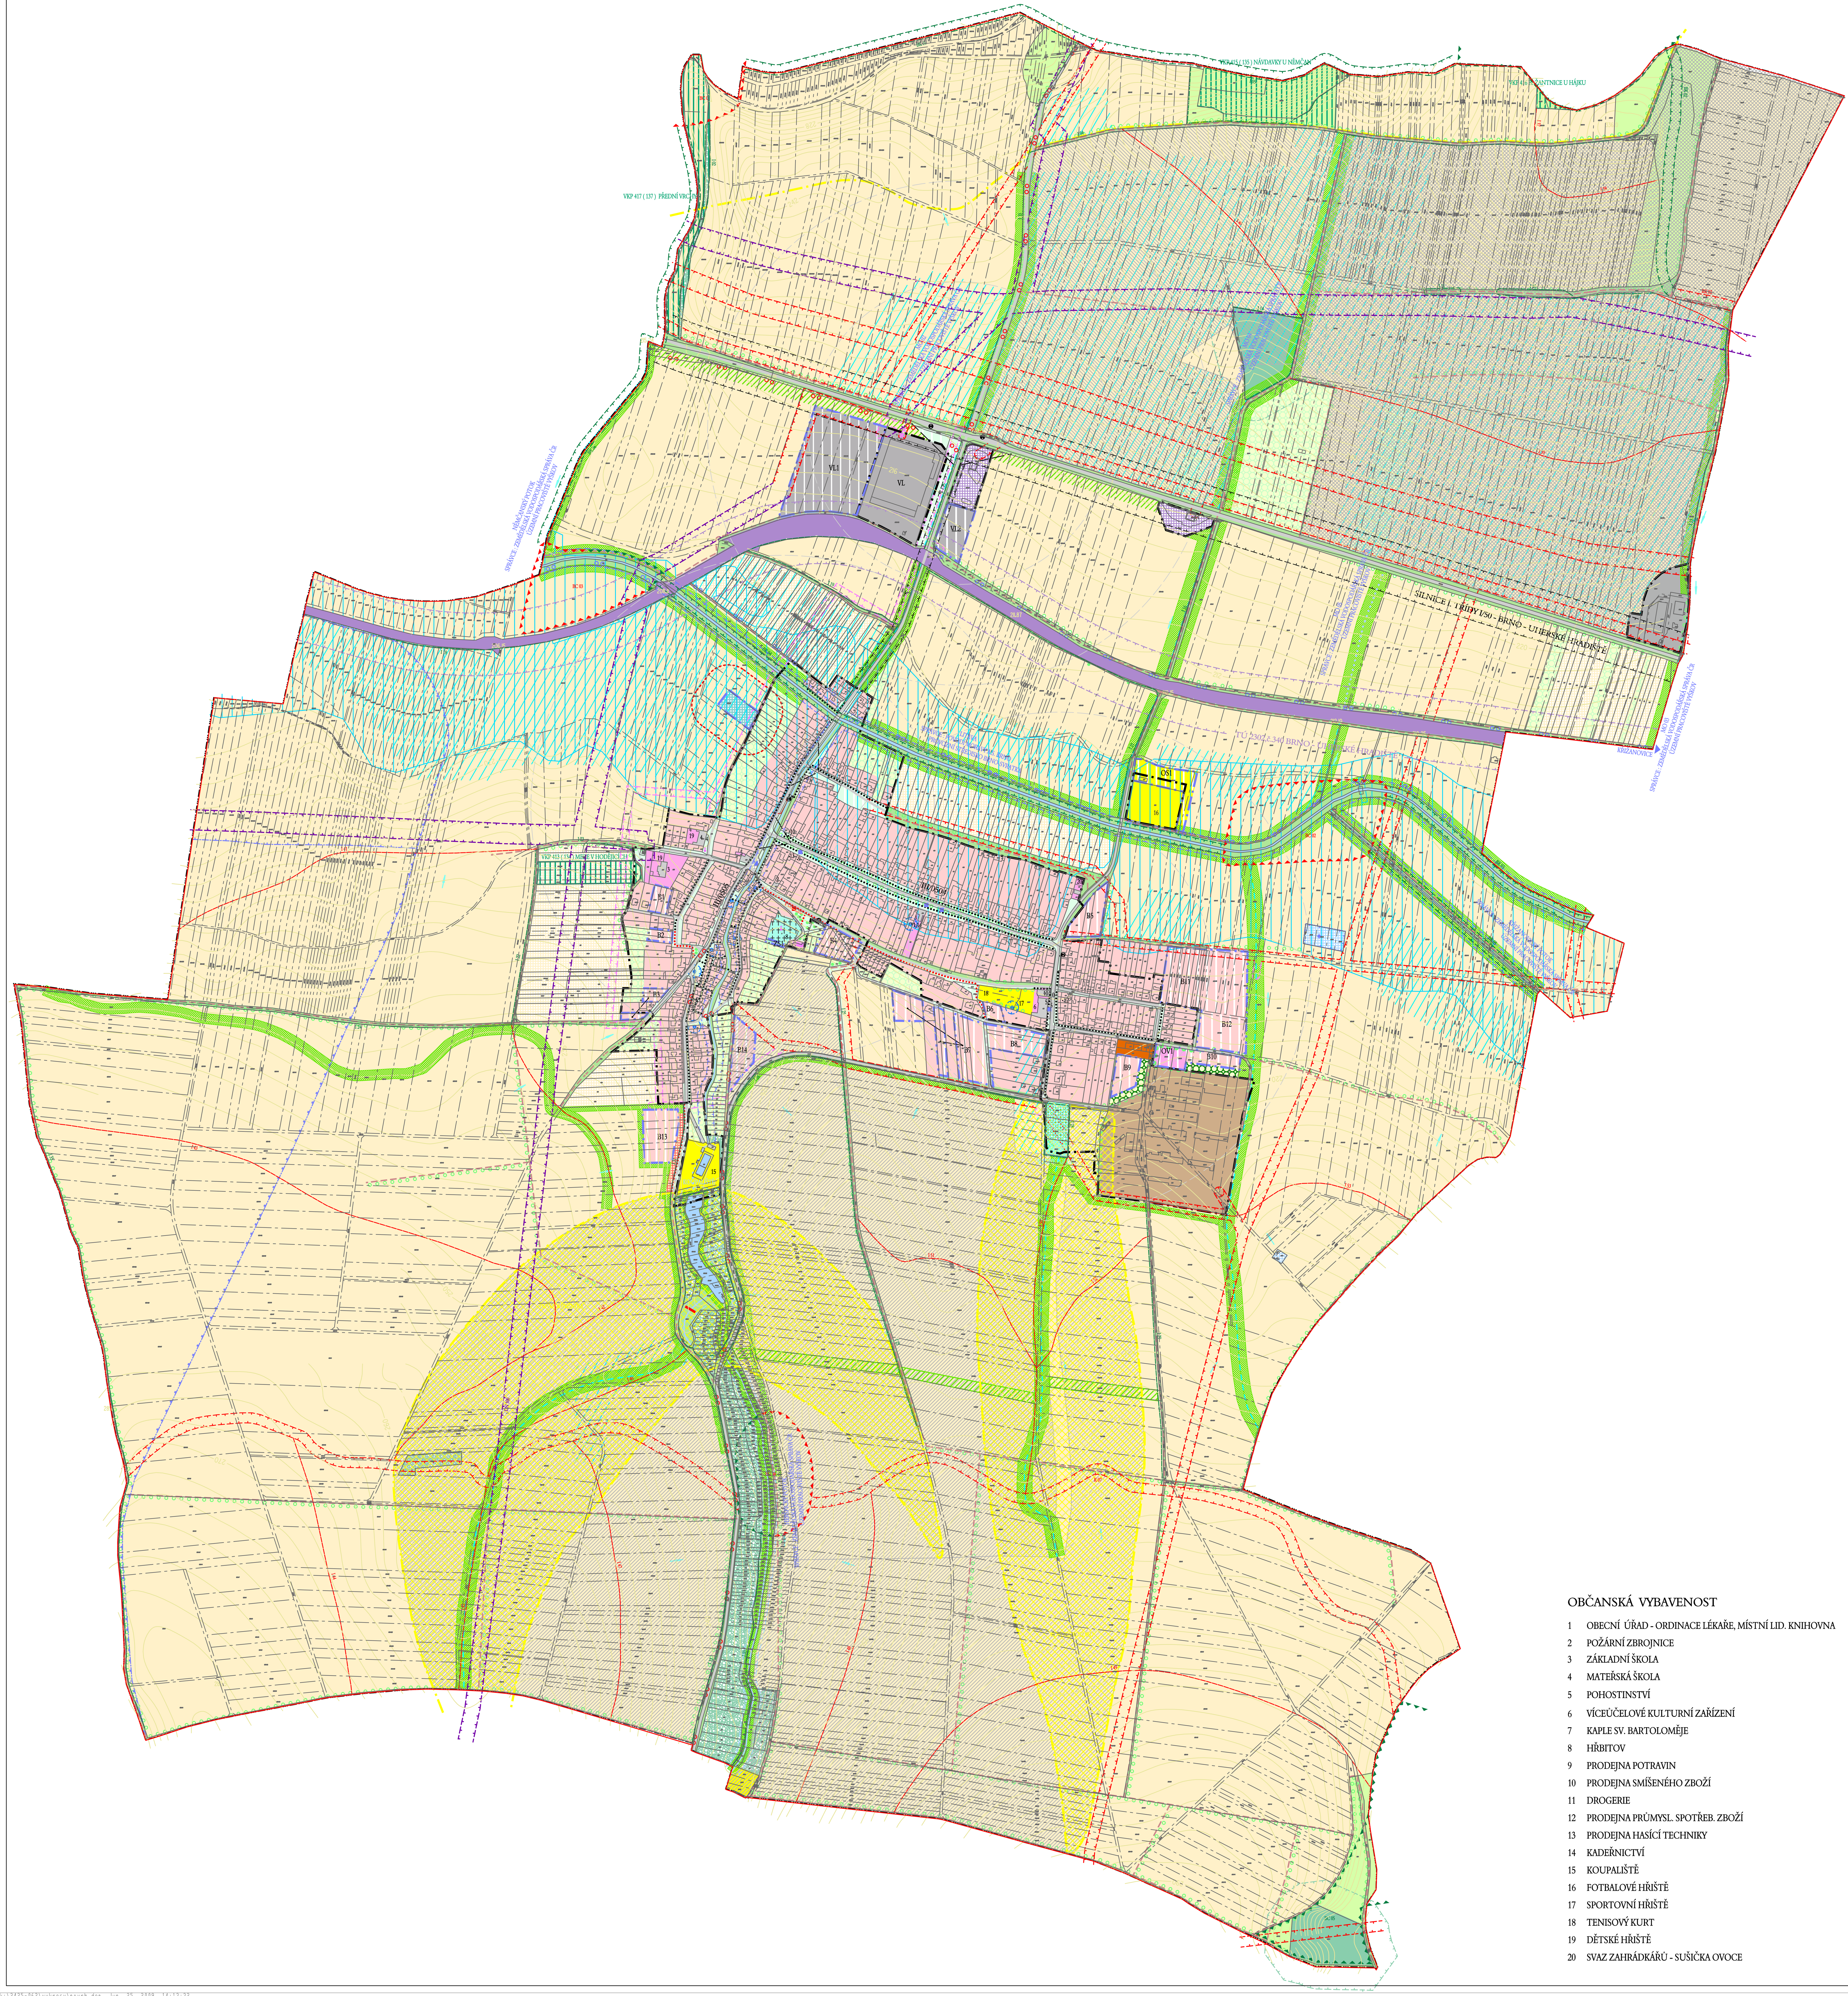

OBČANSKÁ VYBAVENOST

1. OBECNÍ ÚŘAD - ORDINACE LÉKAŘE, MÍSTNÍ LID. KNIHOVNA
2. POŽÁRNÍ ZBROJNICE
3. ZÁKLADNÍ ŠKOLA
4. MATEŘSKÁ ŠKOLA
5. POHOSTINSTVÍ
6. VÍCEÚČELOVÉ KULTURNÍ ZAŘÍZENÍ
7. KAPLE SV. BARTOLOMĚJE
8. HŘBITOV
9. PRODEJNA POTRAVIN
10. PRODEJNA SMÍŠENÉHO ZBOŽÍ
11. DROGERIE
12. PRODEJNA PRŮMYSL. SPOTŘEB. ZBOŽÍ
13. PRODEJNA HASÍCÍ TECHNIKY
14. KADEŘNICTVÍ
15. KOUPALIŠTĚ
16. FOTBALOVÉ HŘIŠTĚ
17. SPORTOVNÍ HŘIŠTĚ
18. TENISOVÝ KURT
19. DĚTSKÉ HŘIŠTĚ
20. SVAZ ZAHRÁDKÁŘŮ - SUŠIČKA OVOCE

LEGENDA:

	STAV	NÁVRH	
			HRANICE KATASTRÁLNÍHO ÚZEMÍ - ŘEŠENÉ ÚZEMÍ
			HRANICE SOUČASNĚ ZASTAVĚNÉHO ÚZEMÍ
			HRANICE ZASTAVITELNÉHO ÚZEMÍ
DZ			DOPRAVNÍ INFRASTRUKTURA - ŽELEZNIČNÍ
DS			DOPRAVNÍ INFRASTRUKTURA - SILNIČNÍ - SILNICE I. TŘÍDY
DS			DOPRAVNÍ INFRASTRUKTURA - SILNIČNÍ - SILNICE III. TŘÍDY
DS			DOPRAVNÍ INFRASTRUKTURA - SILNIČNÍ - MÍSTNÍ KOMUNIKACE
			ÚČELOVÉ HOSPODÁŘSKÉ KOMUNIKACE
			PĚŠÍ PROPOJENÍ
			MÍSTNÍ CYKLOTURISTICKÁ TRASA
			REGIONÁLNÍ CYKLOTURISTICKÁ TRASA
			OCHRANNÉ PÁSMO ŽELEZNIČNÍ
			OCHRANNÉ PÁSMO SILNIČNÍ
			ROZHLEDOVÉ POLE KŘIŽOVATEK
			PARKOVIŠTĚ, GARÁŽE
			ZASTÁVKA HROMADNÉ DOPRAVY
			ODSTAVNÝ PRUH ZASTÁVKY
			DOCHÁZKOVÁ VZDÁLENOST ZASTÁVEK : 300 M A 500 M
V			VODNÍ TOKY A PLOCHY
			OCHRANNÉ PÁSMO VODNÍHO TOKU
			PHO VODNÍHO ZDROJE II. STUPNĚ VNITŘNÍ
			PHO VODNÍHO ZDROJE II. STUPNĚ VNĚJŠÍ
			OCHRANNÉ PÁSMO LESA
			BEZPEČNOSTNÍ PÁSMO VTL PLYNOVODU A RSP
			OCHRANNÉ PÁSMO VEDENÍ LINKY VN
			OCHRANNÉ PÁSMO ČOV
T			PLOCHY TECHNICKÉ INFRASTRUKTURY - VODOHOSPODÁŘSKÉ
DX			PLOCHY DOPRAVNÍ INFRASTRUKTURY - SPECIFICKÉ
			PAMÁTKY MÍSTNÍHO VÝZNAMU
			SUCHÝ POLDR
DP			DOPRAVNÍ INFRASTRUKTURA - PLOCHY PRO PARKOVÁNÍ
B1			BYDLENÍ V RODINNÝCH DOMECH - VENKOVSKÉ
BH			BYDLENÍ V BYTOVÝCH DOMECH
OV			PLOCHY OBČANSKÉ VYBAVENOSTI - VEŘEJNÁ INFRASTRUKTURA
OS			PLOCHY OBČANSKÉ VYBAVENOSTI - TĚLOVÝCH. A SPORT. ZAŘÍZENÍ
VS			PLOCHY SMÍŠENÉ VÝROBY - POLYFUNKČNÍ AREÁL
VL			PLOCHY VÝROBY A SKLADOVÁNÍ - LEHKÝ PRŮMYSL
VL			PLOCHY VÝROBY A SKLADOVÁNÍ - LEHKÝ PRŮMYSL - VÝHLED
NZ-O			PLOCHY ZEMĚDĚLSKÉ - ORNÁ PŮDA
NZ-S			PLOCHY ZEMĚDĚLSKÉ - SADY , ZAHRADY
NZ-L			PLOCHY ZEMĚDĚLSKÉ - LOUKY A PASTVINY
NL			LESNÍ PLOCHY / NÁVRH KRAJINNÉ ZELENĚ
ZP			ZELEŇ PŘÍRODNÍHO CHARAKTERU - NÁLETOVÁ ZELEŇ
ZO			DOPROVODNÁ ZELEŇ CEST A VODNÍCH TOKŮ - ZELEŇ IZOLAČNÍ
ZO			ZELEŇ IZOLAČNÍ A OCHRANNÁ
			VÝZNAMNÁ SOLITERNÍ ZELEŇ
ZV			VEŘEJNÁ ZELEŇ
ZS	†††††		ZELEŇ VYHRAZENÁ - HŘBITOV
			SMĚR POVRCHOVÉHO ODTOKU
			ZAKLENUTÝ VODNÍ TOK
			OBČASNÝ VODNÍ TOK, MELIORAČNÍ ODPAD
			VEŘEJNÁ STUDNA(VČETNĚ OCRANNÉHO PÁSMA)
			VODNÍ ZDROJ

LEGENDA PROTIEROZNÍCH OPATŘENÍ

STAV	NÁVRH	
		ZÁPLAVOVÉ ÚZEMÍ
		MELIOROVANÉ ÚZEMÍ
		HRANICE POVODÍ
		ZATRAVNĚNÉ ZASAKOVACÍ PÁSY S KŘOVINAMI
		EROZNĚ OHROŽENÉ ÚZEMÍ - NAVRŽENÁ AGROTECHNICKÁ OPATŘENÍ
		ÚZEMÍ NAVRŽENÉ K REVITALIZACI - ZADÁNÍ STAVBY AQUA PROCON BRNO 1994
		EROZNĚ OHROŽENÉ ÚZEMÍ - NAVRŽENO TRVALÉ ZATRAVNĚNÍ

POZNÁMKA :

ÚZEMNÍ SYSTÉM EKOLOGICKÉ STABILITY V ŘEŠENÉM ÚZEMÍ
JE PŘEVZATÝ Z ELABORÁTU :
GENEREL LOKÁLNÍHO SYSTÉMU EKOLOGICKÉ STABILITY K.Ú. HODĚJICE
- ING. DRAGA KOLÁŘOVÁ, EKOLOGICKÉ PROJEKTOVÁNÍ, BRNO BŘEZEN 1996

TABULKA NOVÝCH LOKALIT PRO BYTOVOU VÝSTAVBU :

LOKALITY PRO BYTOVOU VÝSTAVBU			
lokalita	situování lokality	počet RD	návrh b.j.
B1	Západní okraj. část obce - proluka	2	2
B2	Západní okraj. část obce - proluka	1	1
B3	Západní okraj. část obce - proluka	2	2
B4	U kaple - střed obce (řadové RD)	7	7
B5	severovýchodní okrajová část obce	5	5
B6	U hřiště - proluka	1	1
B7	Za hřbitovem - jižní zastavěná část obce	12	12
B8	Za hřbitovem - jižní zastavěná část obce	4	4
B9	východní okrajová část obce (pod bytovými domy)	5	5
B10	východní okrajová část obce	5	5
B11	východní okrajová část obce	20	20
B12	západní okrajová část obce	4	4
B13	západní okrajová část obce - u koupaliště	5	5
B14	západní část obce - nad koupalištěm	6	6
CELKEM		79 RD	79b.j.

TABULKA NOVÝCH LOKALIT PRO PLOCHY VÝROBY A SKLADOVÁNÍ - LEHKÁ VÝROBA :

PLOCHY PRO VÝROBU		
lokalita	situování lokality	doporučený návrh využití
	Návrhové plochy	
VL1	Plocha navazující na stávající areál firmy FenStar s.r.o.-západním směrem	Rozšíření výrobních ploch firmy FenStar s.r.o.
VL2	Plocha mezi čerp.st.PHM a železnicí , navazující na stávající silnici	Lehká výroba a skladování

LEGENDA ÚSES

STAV	NÁVRH	
		LOKÁLNÍ BIOCENTRUM
		LOKÁLNÍ BIOKORIDOR
		INTERAKČNÍ PRVEK
		REGISTROVANÝ VÝZNAMNÝ KRAJINNÝ PRVEK

Hlavní projektant : Ing.arch. Hájková	Ved.proj. specialista-doprava : Ing.Rakus	s·projekt plus a.s. projektová a inženýrská činnost tř. Tomáše Bati 508 762 73 Zlín tel.: 57 7594 111 e-mail: atelier.c@s-projekt.cz
Zodpovědný projektant - urbanista: Ing.arch. Hájková	Ved.proj. specialista-elektro : V.Hofman	
Ved.proj. specialista-inženýrské sítě : Ing.Majíček	Digitální zpracování : E.Přikrylová	Vedoucí atelieru : Ing.arch. Chmelařová
		HIP atelieru : Z. Machala
Pořizovatel : MěÚ SLAVKOV U BRNA , ODBOR ŽP		Kontroloval : Ing.arch. Chmelařová
akce : ÚZEMNÍ PLÁN OBCE HODĚJICE ČISTOPIS		formát: 17 A4
		číslo zakázky : 03-2425-062
		stupeň dokumentace : ÚPD
		datum : Červen 2009
obsah : HLAVNÍ VÝKRES		měřítko : 1 : 5 000 / č. výkresu : I/2a

k:\2425-062\vykresy\navrh.dgn Jun. 25, 2009 14:13:32