


ÚPN OBCE HODĚJICE - ČISTOPIS

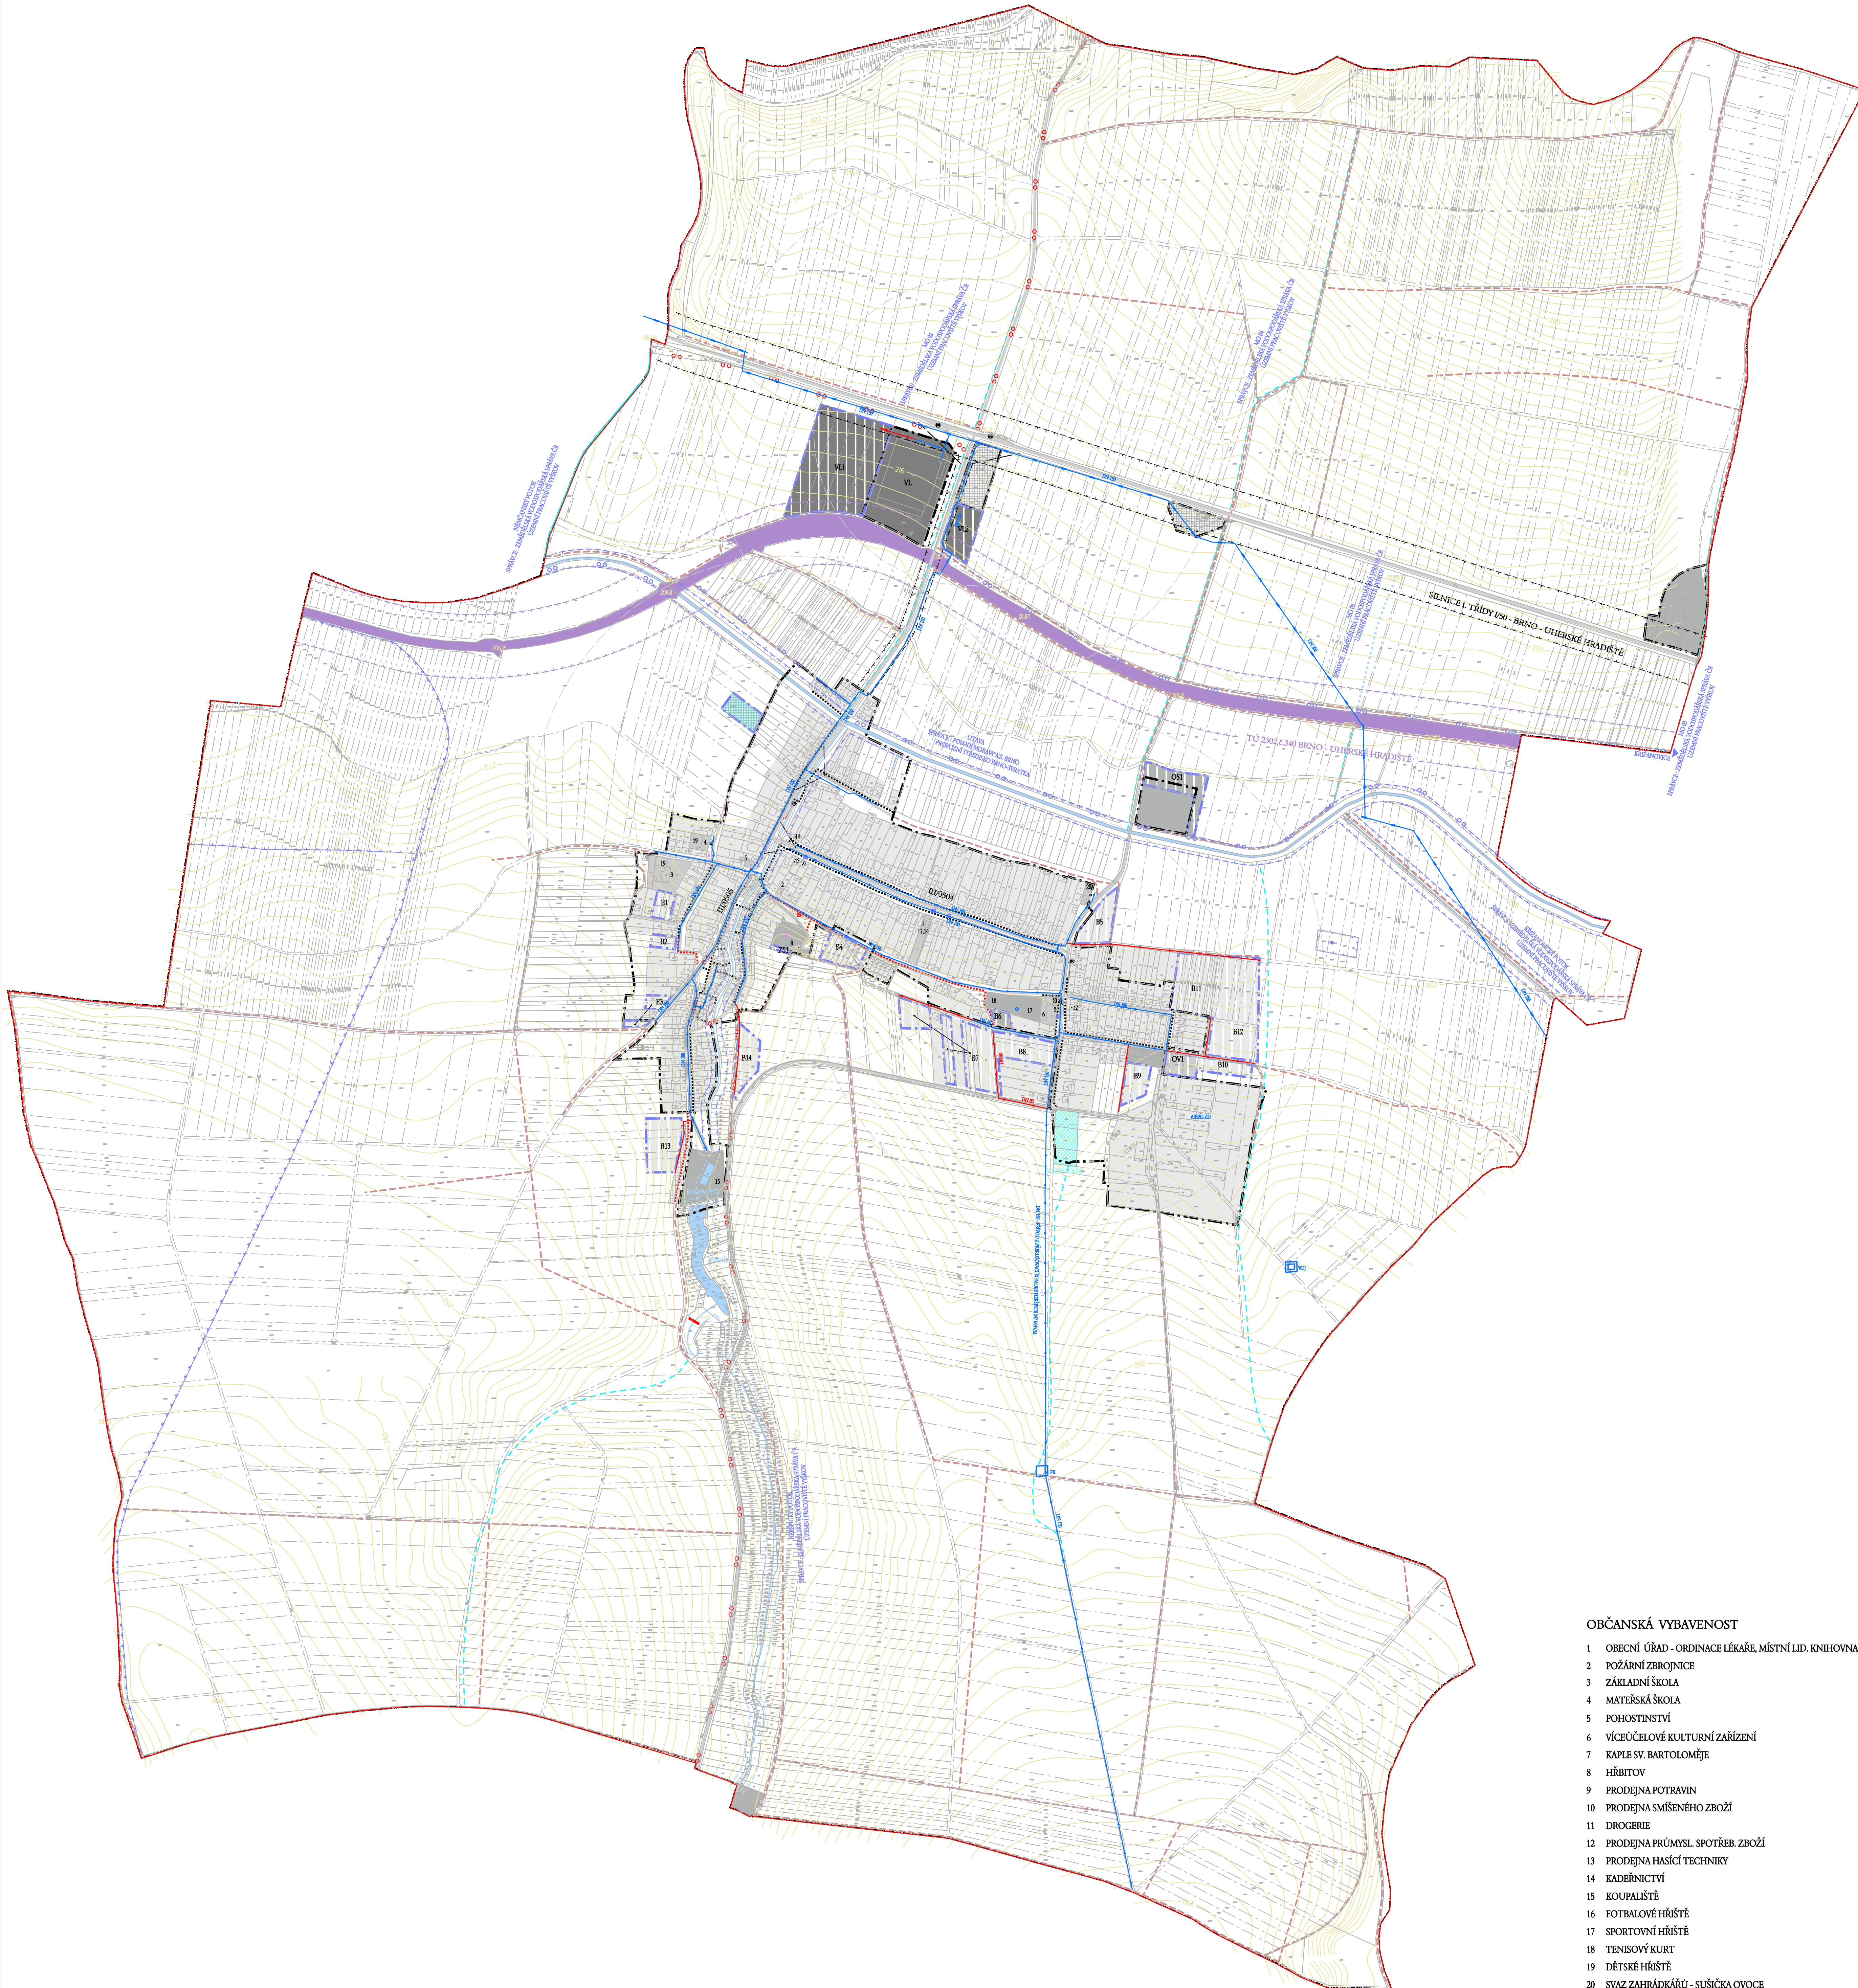

LEGENDA:

STAV	NÁVRH	
- - - - -	- - - - -	HRANICE KATASTRÁLNÍHO ÚZEMÍ
- - - - -	- - - - -	HRANICE SOUČASNĚ ZASTAVĚNÉHO ÚZEMÍ
- - - - -	- - - - -	HRANICE ZASTAVITELNÉHO ÚZEMÍ
DZ		DOPRAVNÍ INFRASTRUKTURA - ŽELEZNIČNÍ
DS		DOPRAVNÍ INFRASTRUKTURA - SILNIČNÍ - SILNICE I. TŘÍDY
DS		DOPRAVNÍ INFRASTRUKTURA - SILNIČNÍ - SILNICE III. TŘÍDY
DS		DOPRAVNÍ INFRASTRUKTURA - SILNIČNÍ - MÍSTNÍ KOMUNIKACE
- - - - -	- - - - -	ÚČELOVÉ HOSPODÁŘSKÉ KOMUNIKACE
- - - - -	- - - - -	PĚŠÍ PROPOJENÍ
	o o	MÍSTNÍ CYKLOTURISTICKÁ TRASA
	o o	REGIONÁLNÍ CYKLOTURISTICKÁ TRASA
- - - - -	- - - - -	OCHRANNÉ PÁSMO ŽELEZNIČNÍ
- - - - -	- - - - -	OCHRANNÉ PÁSMO SILNIČNÍ
- - - - -	- - - - -	ROZHLEDOVÉ POLE KŘÍŽOVATEK
■	■	PARKOVIŠTĚ, GARÁŽE
●	●	ZASTÁVKA HROMADNÉ DOPRAVY
- - - - -	- - - - -	ODSTAVNÝ PRUH ZASTÁVKY
- - - - -	- - - - -	DOCHÁZKOVÁ VZDÁLENOST ZASTÁVEK : 300 M A 500 M
V		VODNÍ TOKY A PLOCHY
- - - - -	- - - - -	OCHRANNÉ PÁSMO VODNÍHO TOKU
- - - - -	- - - - -	PHO VODNÍHO ZDROJE II. STUPNĚ VNITŘNÍ
- - - - -	- - - - -	PHO VODNÍHO ZDROJE II. STUPNĚ VNĚJŠÍ
- - - - -	- - - - -	OCHRANNÉ PÁSMO LESA
- - - - -	- - - - -	PAMÁTKY MÍSTNÍHO VÝZNAMU
- - - - -	- - - - -	SUCHÝ POLDR
DP		DOPRAVNÍ INFRASTRUKTURA - PLOCHY PRO PARKOVÁNÍ
B1		BYDLENÍ V RODINNÝCH DOMECH - VENKOVSKÉ
BH		BYDLENÍ V BYTOVÝCH DOMECH
OV		PLOCHY OBČANSKÉ VYBAVENOSTI - VEŘEJNÁ INFRASTRUKTURA
OS		PLOCHY OBČANSKÉ VYBAVENOSTI - TĚLOVÝCH. A SPORT. ZAŘÍZENÍ
VS		PLOCHY SMÍŠENÉ VÝROBY - POLYFUNKČNÍ AREÁL
VL		PLOCHY VÝROBY A SKLADOVÁNÍ - LEHKÝ PRŮMYSL
VL		PLOCHY VÝROBY A SKLADOVÁNÍ - LEHKÝ PRŮMYSL - VÝHLED
T		PLOCHY TECHNICKÉ INFRASTRUKTURY - VODOHOSPODÁŘSKÉ

LEGENDA ZÁSOBOVÁNÍ VODOU

STAV	NÁVRH	
- - - - -	- - - - -	VODOVOD GRAVITAČNÍ
- - - - -	- - - - -	VODOVODNÍ PŘÍVADĚČ
- - - - -	- - - - -	PÁSMO HYGIENICKÉ OCHRANY VODNÍHO ZDROJE
□	□	PŘERUŠOVACÍ KOMORA
□	□	VODOJEM

OBČANSKÁ VYBAVENOST

- 1 OBECNÍ ÚŘAD - ORDINACE LÉKÁŘE, MÍSTNÍ LID. KNÍHOVNA
- 2 POŽÁRNÍ ZBRONICE
- 3 ZÁKLADNÍ ŠKOLA
- 4 MATEŘSKÁ ŠKOLA
- 5 POKOŠTINSTVÍ
- 6 VÍCEÚČELOVÉ KULTURNÍ ZAŘÍZENÍ
- 7 KAPLE SV. BARTOLOMĚJE
- 8 HŘBITOV
- 9 PRODEJNA POTRAVIN
- 10 PRODEJNA SMÍŠENÉHO ZBOŽÍ
- 11 DROGERIE
- 12 PRODEJNA PRŮMYSL. SPOTŘEB. ZBOŽÍ
- 13 PRODEJNA HAŠÍČI TECHNICKY
- 14 KADĚRNICTVÍ
- 15 KOUPALIŠTĚ
- 16 FOTBALOVÉ HRŠTĚ
- 17 SPORTOVNÍ HRŠTĚ
- 18 TENISOVÝ KURT
- 19 DĚTSKÉ HRŠTĚ
- 20 SVAZ ZAHRÁDKÁŘŮ - SUŠIČKA OVOCE

TABULKA NOVÝCH LOKALIT PRO BYTOVOU VÝSTAVBU :

LOKALITY PRO BYTOVOU VÝSTAVBU			
lokality	stanoviště lokality	počet RD	návrh b.j.
B1	Západní okraj část obce - proluka	2	2
B2	Západní okraj část obce - proluka	1	1
B3	Západní okraj část obce - proluka	2	2
B4	U kaple - střed obce (padové RD)	7	7
B5	severovýchodní okrajová část obce	5	5
B6	U hřbitvě - proluka	1	1
B7	Za hřbitovem - jižní zastavěná část obce	12	12
B8	Za hřbitovem - jižní zastavěná část obce	4	4
B9	východní okrajová část obce (pod bytovými domy)	5	5
B10	východní okrajová část obce	5	5
B11	východní okrajová část obce	20	20
B12	západní okrajová část obce	4	4
B13	západní okrajová část obce - u koupaliště	5	5
B14	západní část obce - nad koupalištěm	6	6
CELKEM		79 RD	79b.j.

TABULKA NOVÝCH LOKALIT PRO PLOCHY VÝROBY A SKLADOVÁNÍ - LEHKÁ VÝROBA :

PLOCHY PRO VÝROBU		
lokality	stanoviště lokality	doporučený návrh využití
	Návrhové plochy	
VL1	Plocha navazující na stávající areál firmy FenStar s.r.o. - západním směrem	Realizace výrobních ploch firmy FenStar s.r.o.
VL2	Plocha mezi žerp.st.PHM a železniční, navazující na stávající silnici	Lehká výroba a skladování

Hlavní projektant : Ing.arch. Hájek	Ved.proj. specialista-doprava : Ing.Rákos	
Zodpovědný projektant - urbanista : Ing.arch. Hájek	Ved.proj. specialista-elektro : V.Hofman	
Ing.arch. Hájek	Digitalní zpracování : E.Přibylková	Vedoucí atelieru : Ing.arch. Chmelýřský
Ved.proj. specialista-intenzivní stře : Ing.Majtek	Projektování : MĚÚ SLAVKOV U BRNA, ODŘIK ZP	HP atelieru : Z. Machala
Kontroloval : Ing.arch. Hájek	Formát : 17 A4	Ing.arch. Chmelýřský
Územní plán obce HODĚJICE ČISTOPIS	Číslo zakázky : 01-2425-062	
stávek dokumentace : ÚPN	datum : červen 2009	
měřítko : 1 : 5 000	č. výkresu : 1.4a	