


ÚPN OBCE HODĚJICE - ČISTOPIS

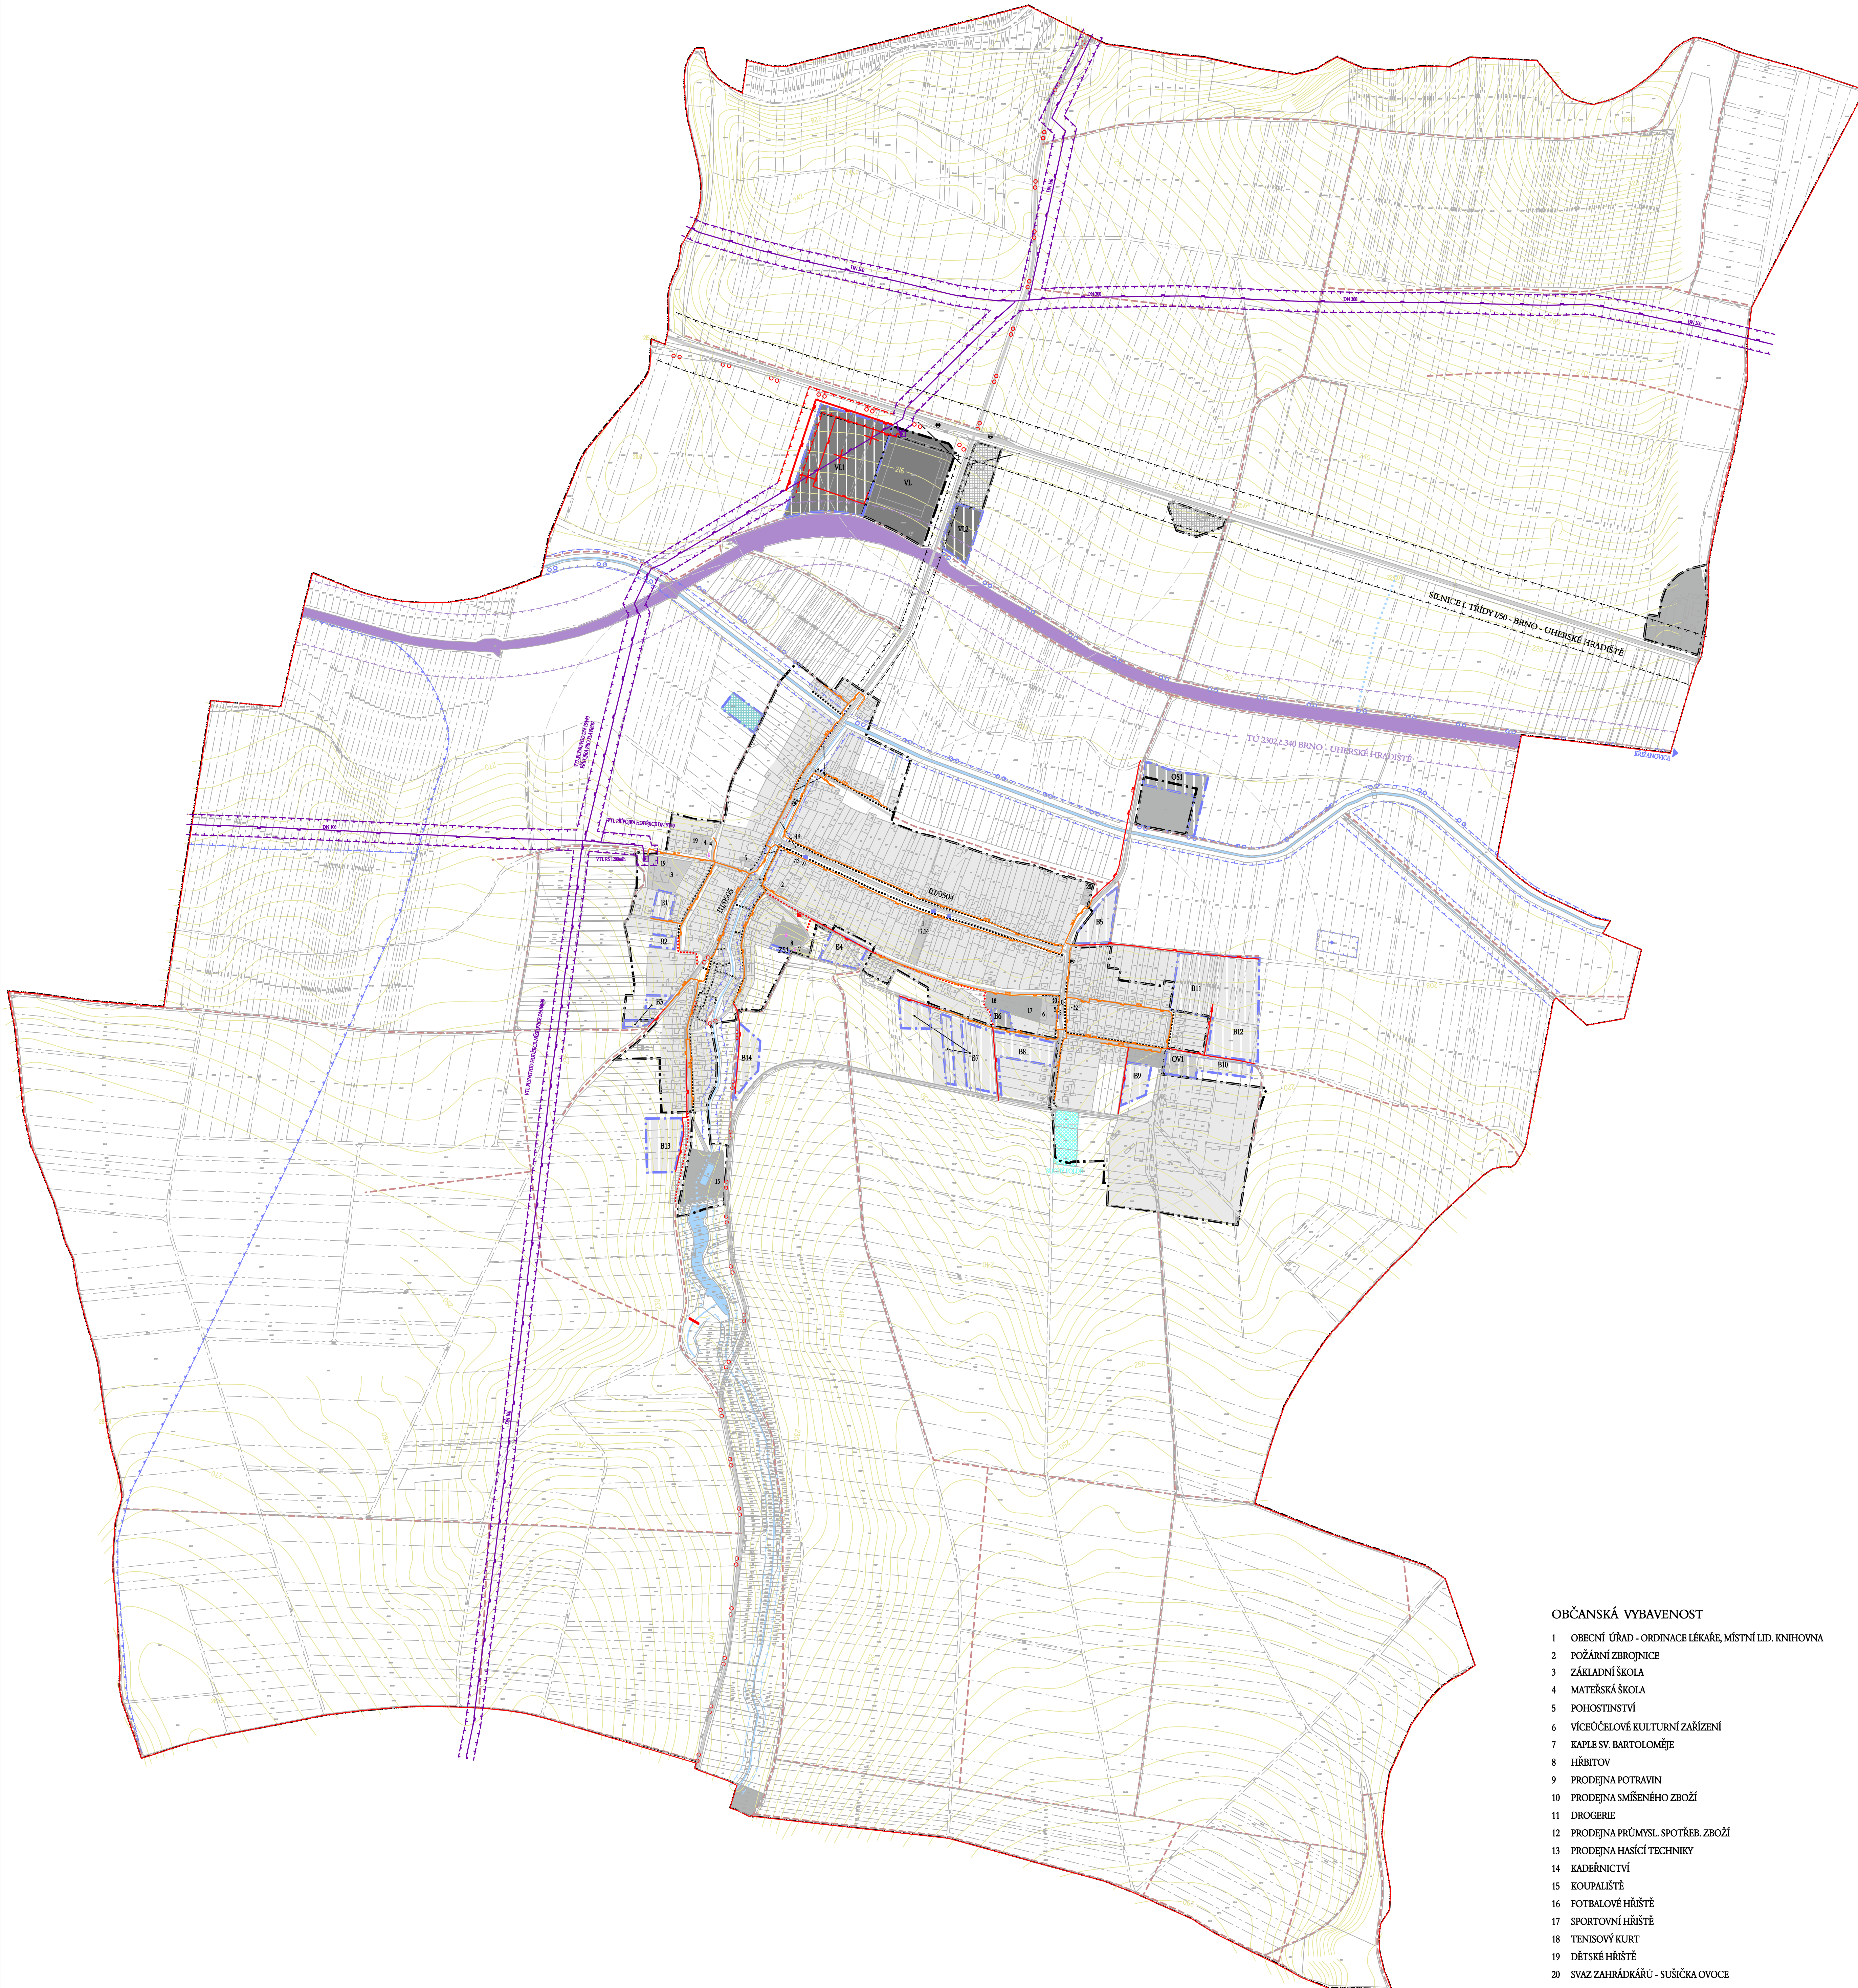

LEGENDA:

STAV	NÁVRH	
		HRANICE KATASTRÁLNÍHO ÚZEMÍ - ŘEŠENÉ ÚZEMÍ
		HRANICE SOUČASNÉ ZASTAVĚNÉHO ÚZEMÍ
		HRANICE ZASTAVITELNÉHO ÚZEMÍ
DZ		DOPRAVNÍ INFRASTRUKTURA - ŽELEZNIČNÍ
DS		DOPRAVNÍ INFRASTRUKTURA - SILNIČNÍ - SILNICE I. TŘÍDY
DS		DOPRAVNÍ INFRASTRUKTURA - SILNIČNÍ - SILNICE III. TŘÍDY
DS		DOPRAVNÍ INFRASTRUKTURA - SILNIČNÍ - MÍSTNÍ KOMUNIKACE
		ÚČELOVÉ HOSPODÁŘSKÉ KOMUNIKACE
		PĚŠÍ PROPOJENÍ
		MÍSTNÍ CYKLOTURISTICKÁ TRASA
		REGIONÁLNÍ CYKLOTURISTICKÁ TRASA
		OCHRANNÉ PÁSMO ŽELEZNIČNÍ
		OCHRANNÉ PÁSMO SILNIČNÍ
		ROZHLEDOVÉ POLE KŘÍŽOVATEK
		PARKOVIŠTĚ, GARÁŽE
		ZASTÁVKA HROMADNÉ DOPRAVY
		ODSTAVNÝ PRUH ZASTÁVKY
		DOCHÁZKOVÁ VZDÁLENOST ZASTÁVEK : 300 M A 500 M
		OCHRANNÉ PÁSMO VODNÍHO TOKU
		PHO VODNÍHO ZDROJE II STUPNĚ VNITŘNÍ
		PHO VODNÍHO ZDROJE II STUPNĚ VNĚJŠÍ
V		VODNÍ TOKY A PLOCHY
		OCHRANNÉ PÁSMO LESA
		PAMÁTKY MÍSTNÍHO VÝZNAMU
		SUCHÝ POLDR
DP		DOPRAVNÍ INFRASTRUKTURA - PLOCHY PRO PARKOVÁNÍ
B1		BYDLENÍ V RODINNÝCH DOMECH - VENKOVSKÉ
BH		BYDLENÍ V BYTOVÝCH DOMECH
OV		PLOCHY OBČANSKÉ VYBAVENOSTI - VEŘEJNÁ INFRASTRUKTURA
OS		PLOCHY OBČANSKÉ VYBAVENOSTI - TĚLOVÝCH. A SPORT. ZAŘÍZENÍ
VS		PLOCHY SMÍŠENÉ VÝROBY - POLYFUNKČNÍ AREÁL
VL		PLOCHY VÝROBY A SKLADOVÁNÍ - LEHKÝ PRŮMYSL
VL		PLOCHY VÝROBY A SKLADOVÁNÍ - LEHKÝ PRŮMYSL - VÝHLED
T		PLOCHY TECHNICKÉ INFRASTRUKTURY - VODOHOSPODÁŘSKÉ

LEGENDA ZÁSOBOVÁNÍ PLYNEM

STAV	NÁVRH	
		VYSOKOTLAKÝ PLYNOVOD
		BEZPEČNOSTNÍ PÁSMO VTL PLYNOVODU
		VYSOKOTLAKÁ REGULAČNÍ STANICE PLYNU
		STŘEDOTLAKÝ PLYNOVOD
		VYSOKOTLAKÝ PLYNOVOD - KE ZRUŠENÍ

TABULKA NOVÝCH LOKALIT PRO PLOCHY VÝROBY A SKLADOVÁNÍ - LEHKÁ VÝROBA :

PLOCHY PRO VÝROBU		
lokality	situování lokality	doporučený návrh využití
	Návrhové plochy	
VL1	Plocha navazující na stávající areál firmy FenStar s.r.o. - západním směrem	Rozšíření výrobních ploch firmy FenStar s.r.o.
VL2	Plocha mezi čerp.st.PHM a železnicí, navazující na stávající silnici	Lehká výroba a skladování

TABULKA NOVÝCH LOKALIT PRO BYTOVOU VÝSTAVBU :

LOKALITY PRO BYTOVOU VÝSTAVBU			
lokality	situování lokality	počet RD	počet n. b. j.
B1	Západní okraj část obce - protoka	2	2
B2	Západní okraj část obce - protoka	1	1
B3	Západní okraj část obce - protoka	2	2
B4	U kaple - střed obce (řadové RD)	7	7
B5	severovýchodní okrajová část obce	5	5
B6	U hřbitve - protoka	1	1
B7	Za hřbitovem - jižní zastavěná část obce	12	12
B8	Za hřbitovem - jižní zastavěná část obce	4	4
B9	východní okrajová část obce (pod bytovými domy)	5	5
B10	východní okrajová část obce	5	5
B11	východní okrajová část obce	20	20
B12	západní okrajová část obce	4	4
B13	západní okrajová část obce - u koupaliště	5	5
B14	západní část obce - nad koupalištěm	6	6
CELKEM		79 RD	79b.j.

OBČANSKÁ VYBAVENOST

- 1 OBECNÍ ÚŘAD - ORDINACE LÉKÁŘE, MÍSTNÍ LID. KNIHOVNA
- 2 POŽÁRNÍ ZBRANICE
- 3 ZÁKLADNÍ ŠKOLA
- 4 MATEŘSKÁ ŠKOLA
- 5 POKOJNÁ
- 6 VÍCEÚČELOVÉ KULTURNÍ ZAŘÍZENÍ
- 7 KAPLE SV. BARTOLOMĚJE
- 8 HRBITOV
- 9 PRODEJNA POTRAVIN
- 10 PRODEJNA SMÍŠENÉHO ZBOŽÍ
- 11 DROGERIE
- 12 PRODEJNA PRŮMYSL. SPOTŘEB. ZBOŽÍ
- 13 PRODEJNA HASÍČI TECHNICKY
- 14 KADEŘNICTVÍ
- 15 KOUPALIŠTĚ
- 16 FOTBALOVÉ HRŠTĚ
- 17 SPORTOVNÍ HRŠTĚ
- 18 TENISOVÝ KURT
- 19 DĚTSKÉ HRŠTĚ
- 20 SVAZ ZAHŘÁDKÁŘŮ - SUŠIČKA OVOCE

Hlavní projektant :	Ing. arch. Hájek	Ved. proj. specialista-doprava :	Ing. Rákos		
Zodpovědný projektant - urbanista :	Ing. arch. Hájek	Ved. proj. specialista-elektro :	V. Hofman		
Ing. arch. Hájek	Ing. arch. Hájek	Digitalní zpracování :	E. Píškův	Vedoucí atelieru :	Ing. arch. Chmelý
Ved. proj. specialista-intenzivní stě :	Ing. arch. Hájek	Kontrola :	M. Štěpánek	H.P. atelieru :	Z. Machala
Financoval :	MĚU SLAVKOV U BRNA - ODBOR ZP	Formát :	17 A4	Účíslo zakázky :	01-2425-062
Územní plán obce :	HODĚJICE ČISTOPIS	Úroveň dokumentace :	ÚPN	datum :	červen 2009
měřítko :	1 : 5 000	č. výkresu :	1.5b		