


HOSTĚŘÁDKY - REŠOV

LEGENDA

stav	návrh	
		vodovodní přivaděč
		vodovod
		dešťová kanalizace
		jednotná kanalizace
		splašková kanalizace
		výtlačk splaškové kanalizace na ČOV Šaratice
		čistírna odpadních vod
		čerpací stanice pro kanalizaci
		výtlačný závlahový řad
		vodní plochy a toky
		vodní tok občasný
		odvodnění
		povrchové odvodnění - otevřené příkopy
		hranice intravilánu
		hranice zastavěného území
		hranice zastavitelných ploch
		navrhované plochy
		územní rezerva
		plochy k prověření územní studií

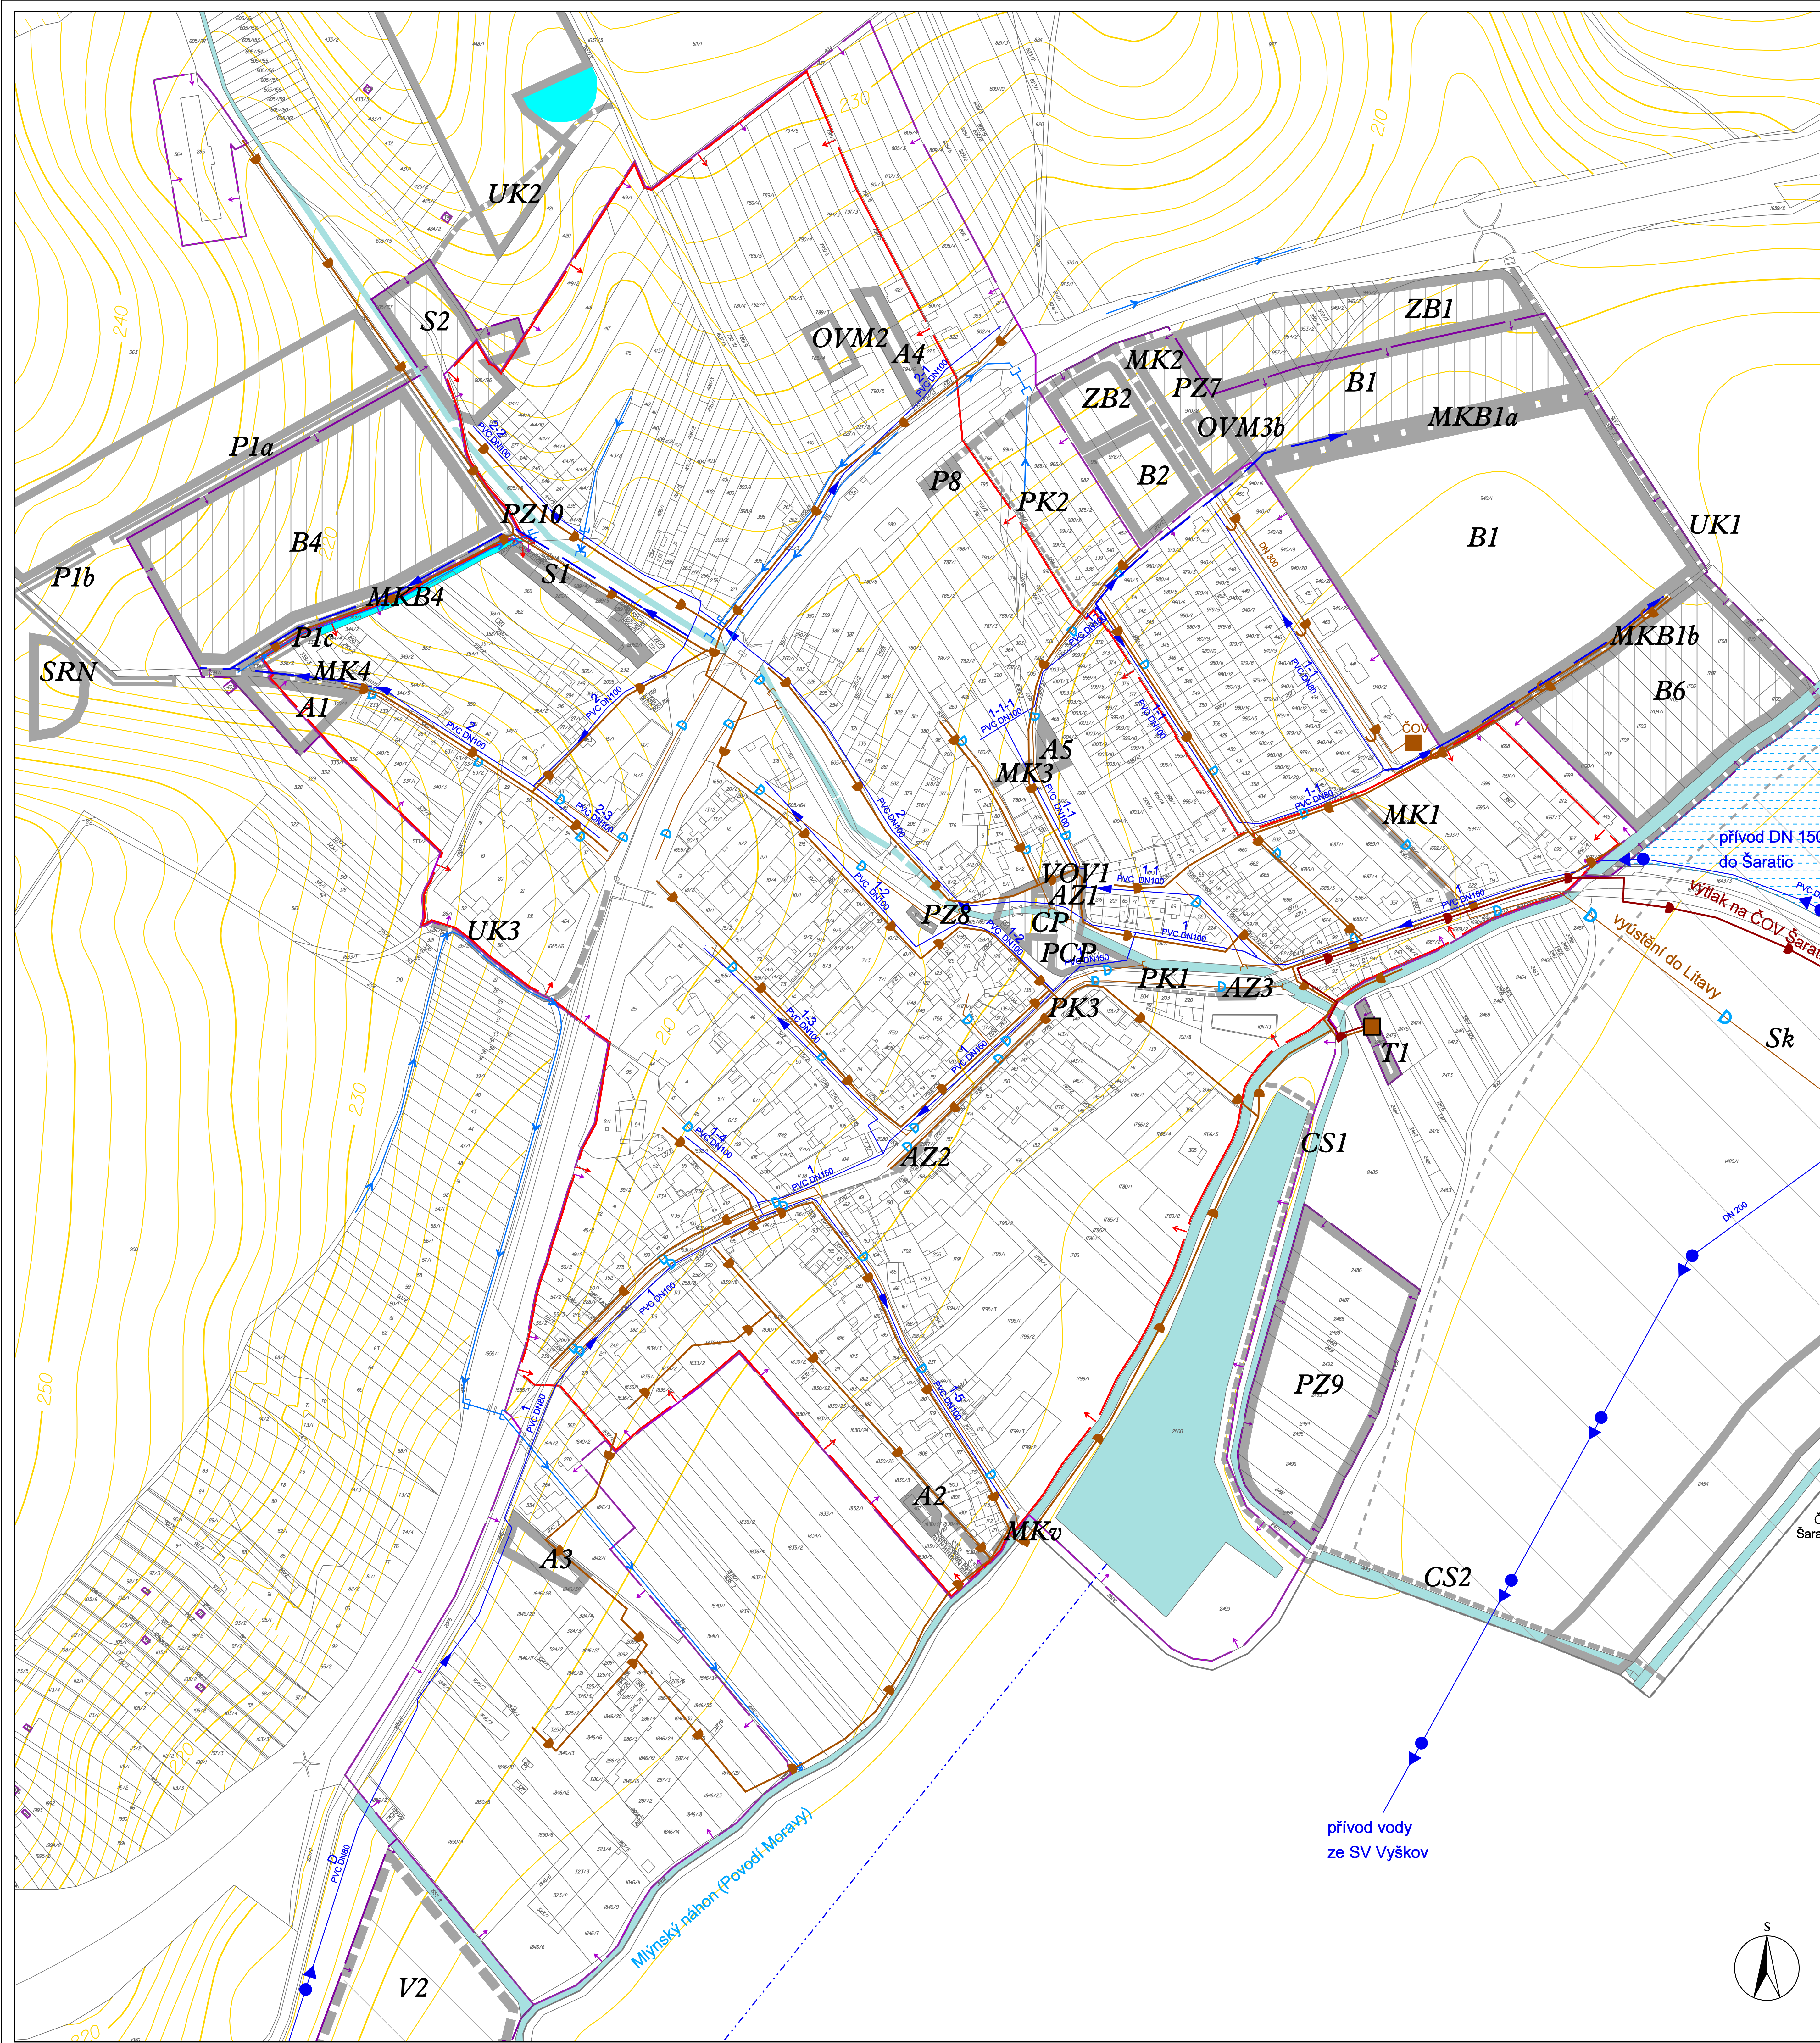

ZÁZNAM O ÚČINNOSTI	
vydal správní orgán:	razítko správního orgánu:
ZASTUPITELSTVO obce Hostěrádky - Rešov	
číslo jednací:.....	podpis:.....
datum vydání:.....	
datum nabytí účinnosti:.....	
pořizovatel:	razítko pořizovatele:
MĚSTSKÝ ÚŘAD SLAVKOV U BRNA Odbor stavebního a územně plánovacího úřadu Úřad územního plánování Palackého nám. 65 684 01 Slavkov u Brna	
Ing. Hana Postránecká vedoucí odboru	podpis:.....

Pořizovatel: MěÚ Slavkov u Brna Obec, katastrální území: Hostěrádky - Rešov Akce:	ÚZEMNÍ PLÁN HOSTĚŘÁDKY - REŠOV	LÓW & spol., s.r.o. Studie, plány a projekty pro krajina a osídlení Průmyslová 102, 614 00 Brno Tel: 545 516 230, 545 515 230 e-mail: lomasp@lomasp.cz
Výkres č.:	Hlavní výkres Technická infrastruktura vodní hospodářství	Projektant: Ing. J. Vysoudil Digit. zpracoval: M. Hlinovská Číslo zakázky: 07 - 018 Datum: 11/2012 Měřítko: 1 : 2 000

